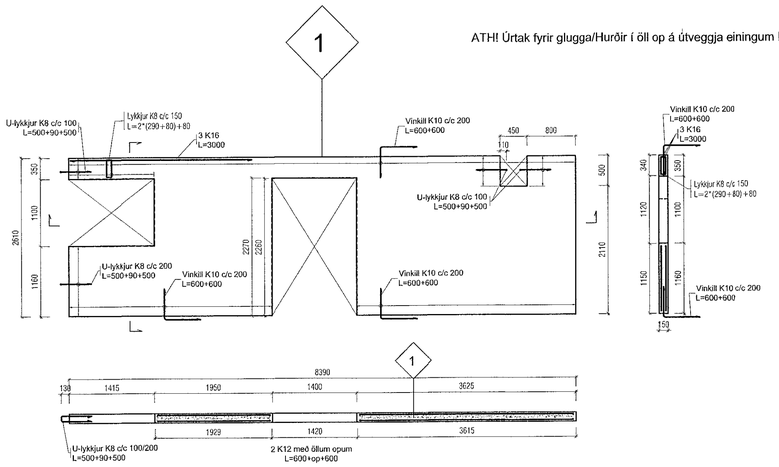

ATH! Úrtak fyrir glugga/Hurðir í öll op á útveggja einingum !

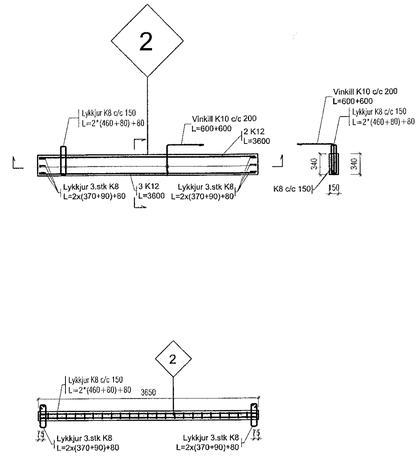

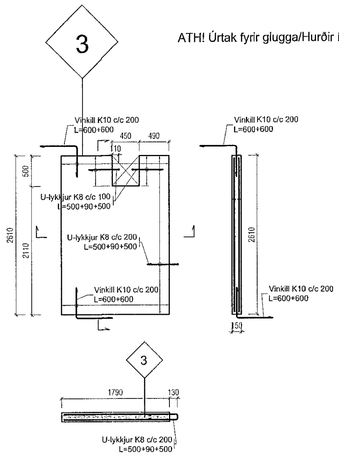

ATH! Úrtak fyrir glugga/Hurðir í öll op á útveggja einingum !

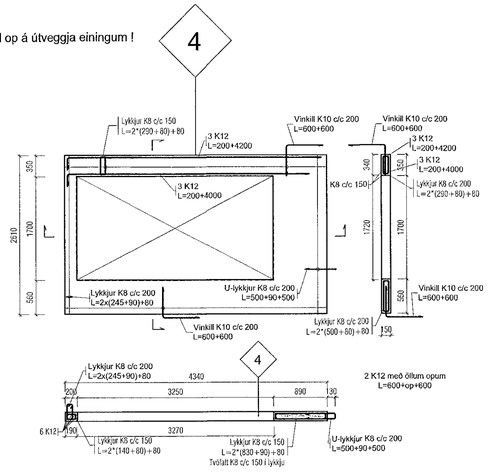

Útgáfa	Lýsing	Dags.
-		
-		
-		
-		

Samþykkt þann
25. 3. 2022
Byggingafulltrúinn í Hafnarfirði

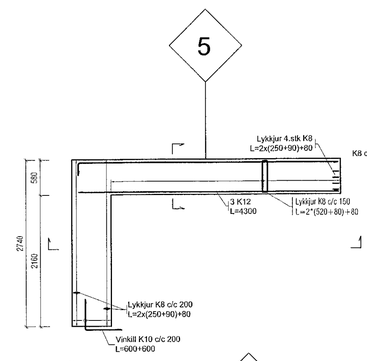

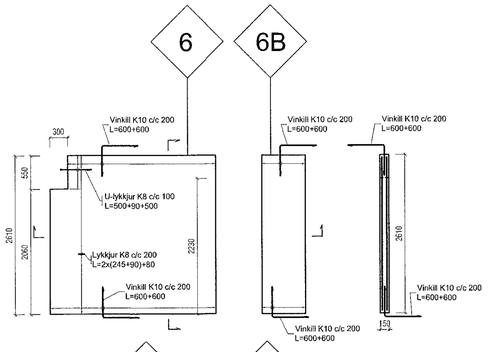

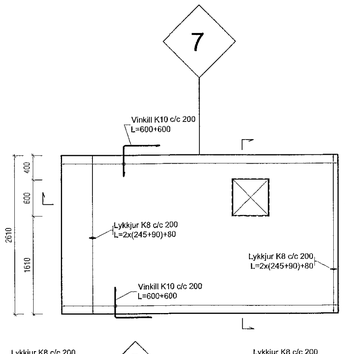

ATH! Úrtak fyrir glugga/Hurðir í öll op á útveggja einingum !

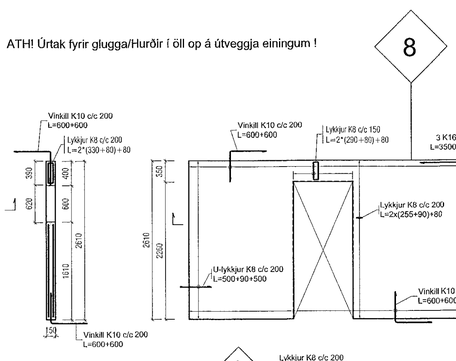

Skýringar:
Á teikningu B-01 eru almennar skýringar og öll lágmarks ákvæði varðandi steypu og bendistál t.d. frágangur á járnum kringum op og brúnir og fl.

Uppgefnir kótar eru steypukótar. Upplýsingar um vatnshalla og hvort kótar eru endanlegir, sjá arkitekt.
Um nákvæma stærð og staðsetningu einstakra byggingahluta. Sjá nánar á sérteikningum aðalhönnuðar.
Göt og raufar (sjá lagnateikn.)

ATH!
ÖLL MÁL SKULU YFIRFARIN ÁÐUR EN FRAMKVÆMDIR HEFJAST.

Járnabending

Eftirfarandi gildir nema annað komi fram á teikningum.

Grunnbending:
Bending í burðareiningu skal vera tvöföld K257 járnamottur.
Í útbrúnum á burðareiningu skulu vera 2K12.
Umhverfis öll op í burðareiningu skulu vera 2K12 sem ná 600 mm út fyrir op, sé þeirri skeytingu ekki við komið skal krókbeygja járn.
Einingar tengjast saman með lykkjum c/c200 sem tengdar eru saman með 1 stk K16 í samsteypu.
Tengijárn í plötu eru K10 c/c200.
Lóðréttar súlur minni en 500mm á breidd skulu lykkjubentar með K8 c/c200 og járnbentar með amk. 4stk K12 lóðrétt, nema annað komi sérstaklega fram á teikningum.

Almennt skal farið eftir verklagsreglum framleiðenda einninga.

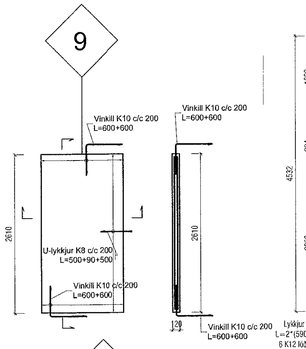

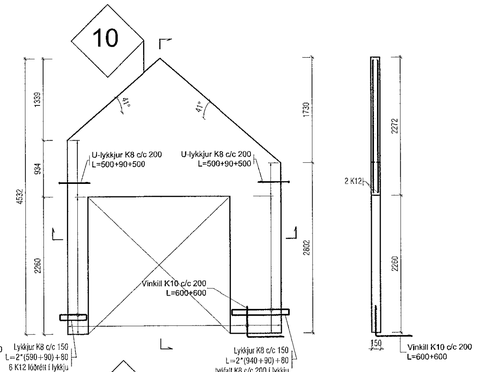

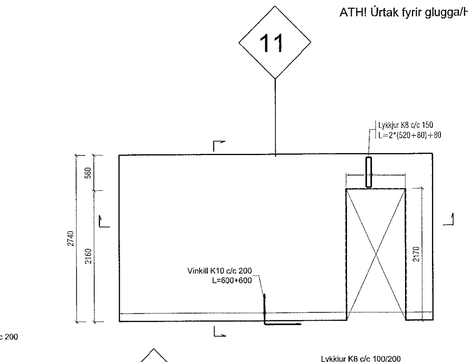

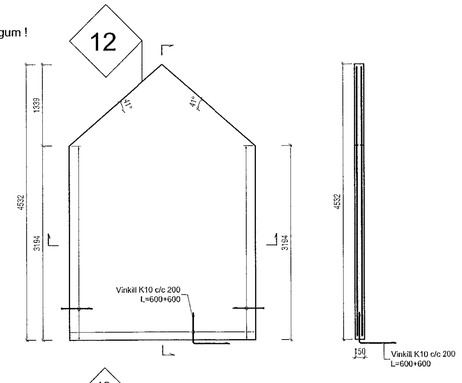

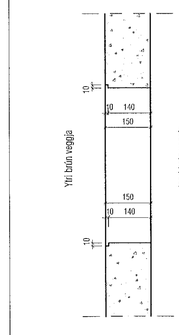

Úrtök fyrir op í útveggjum
Mkv. 1:10

VEKTOR
- hönnun og ráðgjöf -
Síðumúla 3, 108 Rvk, s: 554-6650 / 897-5363

SUÐURGATA 40, HAFNARFIRÐI

Veggeiningar 1.hæð
Smíðateikning

Hannað	Teiknað	Teikn. nr.
SH/ÖJH	ÖJH	
Dagsetning: 14.09.2021	Mkv. 1:50	BE-2

Sigurður Hafsteinsson kt. 030859-7749
Byggingatæknifræðingur
Netfang: sigurdur@vektor.is

Samþykkt hönnuðar

Samþykkt aðalhönnuðar / samræmingarhönnuðar:
Aðalhönnuður
Kári Eiríksson - Aðalbókt FAÍ - kt: 070365-4059

Blaðst. A1