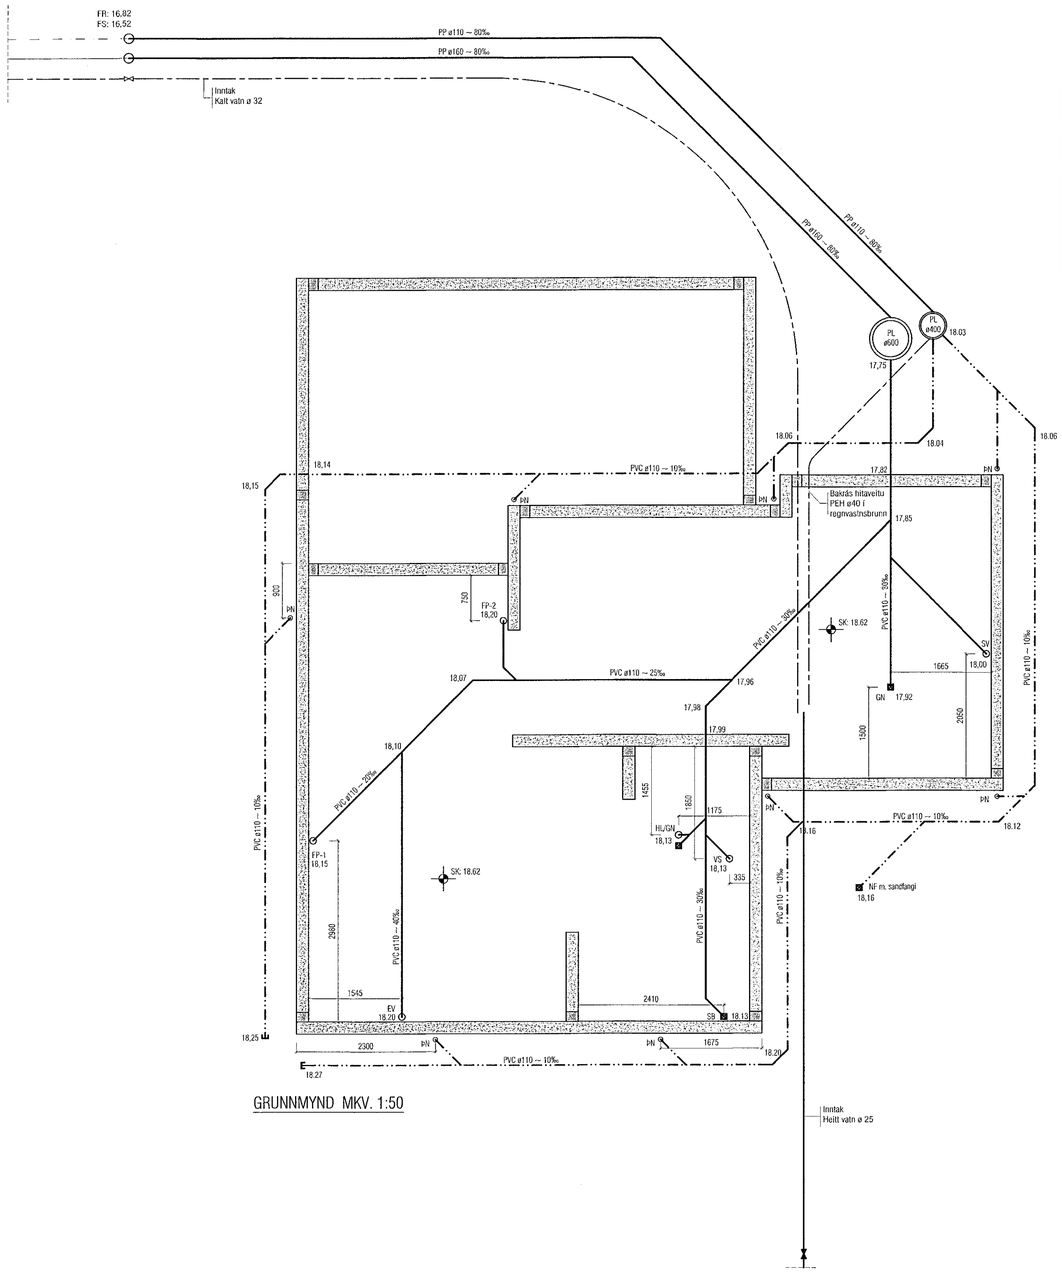

GRUNNMYND MKV. 1:50

ATH! Þar sem lagnir fara í gegnum sökkulveggi skulu vera 300x300 göt í kóta 100mm neðar en rennsliskóti

ATH! Neysluvatns- og hitalagnir í og undir plötu, sjá teikningar þrifa- og hitalagna teikningar: L-201 og L-301.

Samþykkt þann 25. apríl 2022
Byggingafulltrúinn í Hafnarfirði

Útgáfa	Lýsing	Dags.
A	Tenging við bæjarlögn færð. Inntak hitaveitu fært framan við hús.	13.03 2022

VEKTOR
- hönnun og ráðgjöf -
Síðumúla 3, 108 Rvk, s: 554-6650 / 897-5363

SUÐURGATA 40 - HAFNARFJÖRÐUR

Grunnlagnir
Grunnmynd

Hannað	Teiknað	Teikn. nr.
SH	ÓJH	L-02
Dagsetning 27.08.21	Mkv. 1:50	

Sigurður Hafsteinsson kt. 030859-7749
Byggingatæknifræðingur
Netfang: sigurdur@vektor.is

Samþykkt aðalhönnuðar:

Samþykkt aðalhönnuðar / samræmingarhönnuðar:
Jóhannesson - Arkitekt FAÍ - kt: 070386-4069

Blaðst. A1