


L:44,90

L:47,13

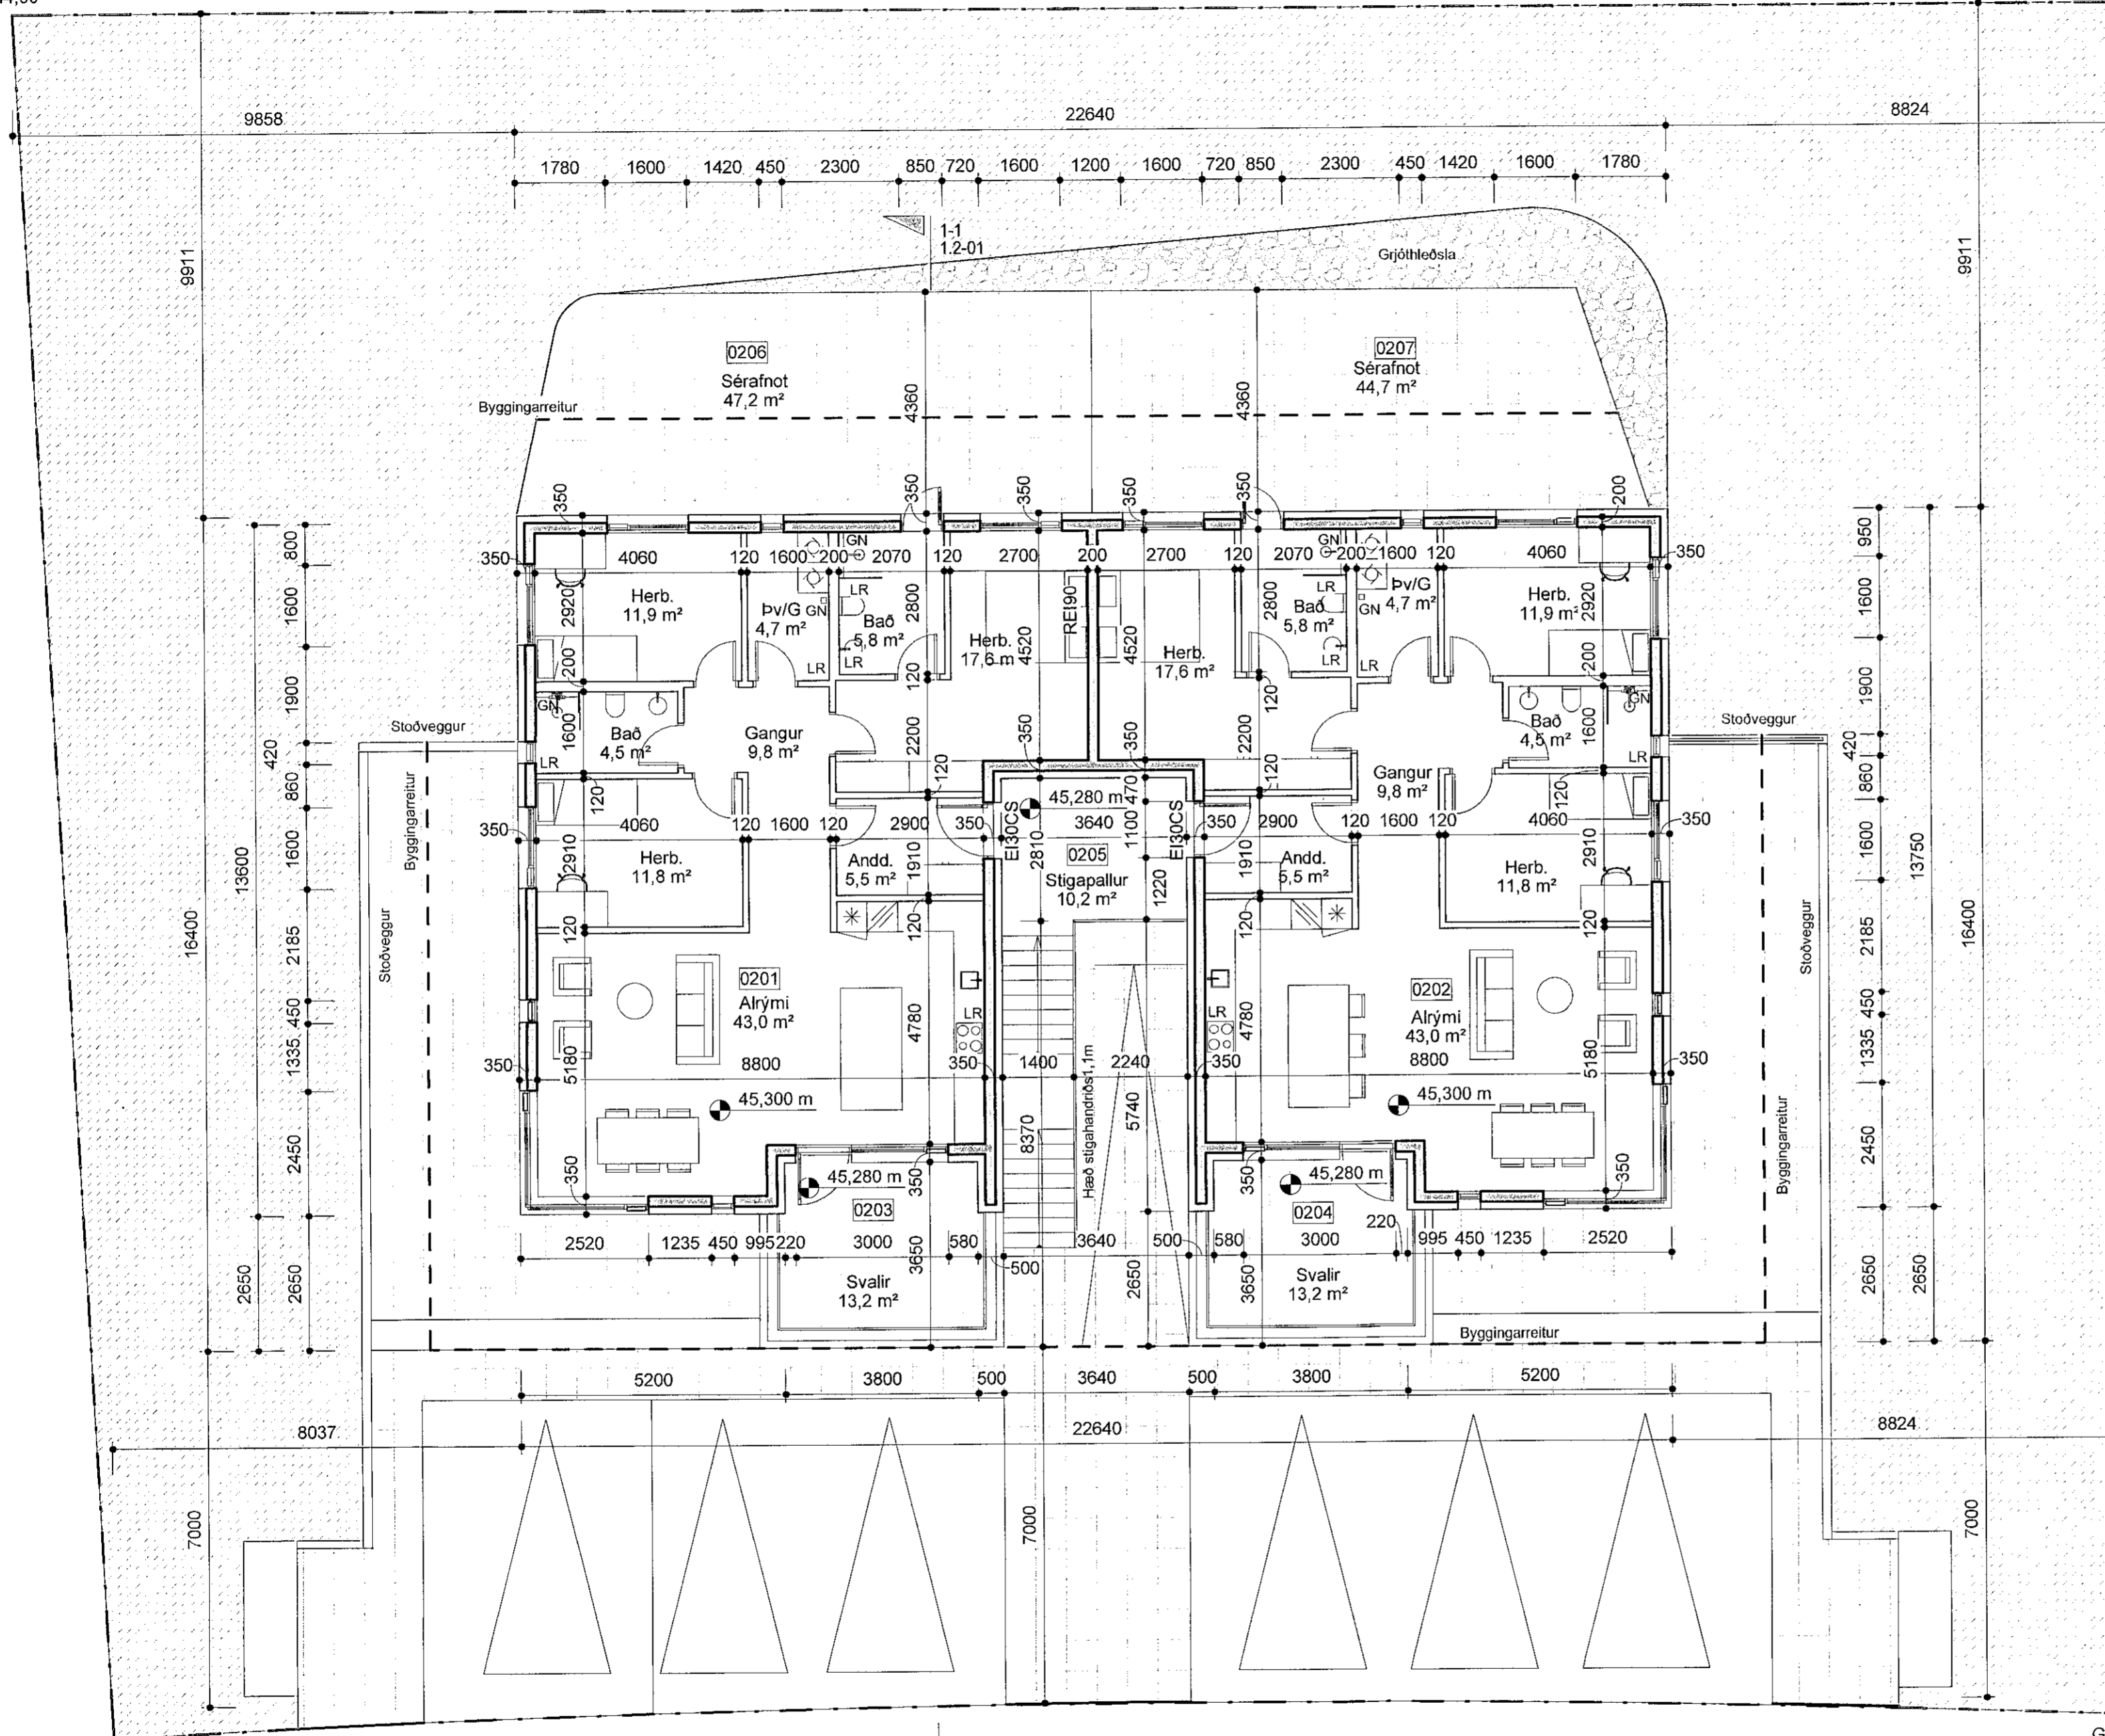

Samþykkt þann
13. JÚLÍ 2022
Byggingarfulltrúinn í Hafnarfirði
Sólun Þjarnadóttir



G:41,70

1-1
1.2-01

G:41,35

*SHS
12.07.22*

Breytingar dags.:	Skýringar
Verkheiti:	Vikurskarð 5 221 Hafnarfjörður
Verkpáttur:	Aðaluppdrættir Grunnmynd 2.hæð
Mkv.:	1 : 100
Dags.:	11.07.2022
Útgáfa:	Breytt:
Hannað/ yfirf.:	IGB/HI
Teikn. nr.:	1.1-02
Undirritun:	

BYGGVIR ehf.

Hönnunar - og Tækniþjónusta

Smiðjuvegi 11 200 Kópavogi
Sími: 554 3523, gsm 897 3523, fax 554 3523
netfang: ingi@byggvir.is
Ingí Gunnar Þórðarson byggingafræðingur
kt. 280453 & 3239