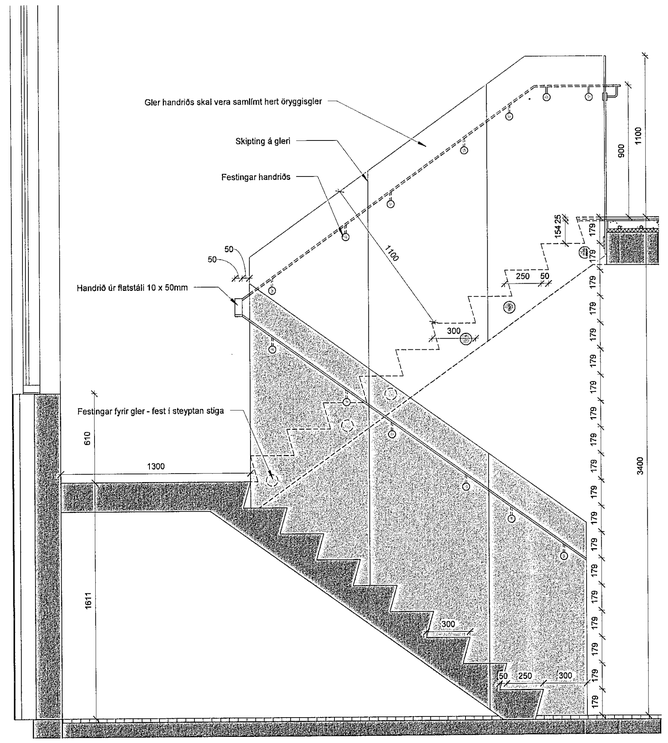

15 **Verkteikning - Snið í stiga**
1 : 20

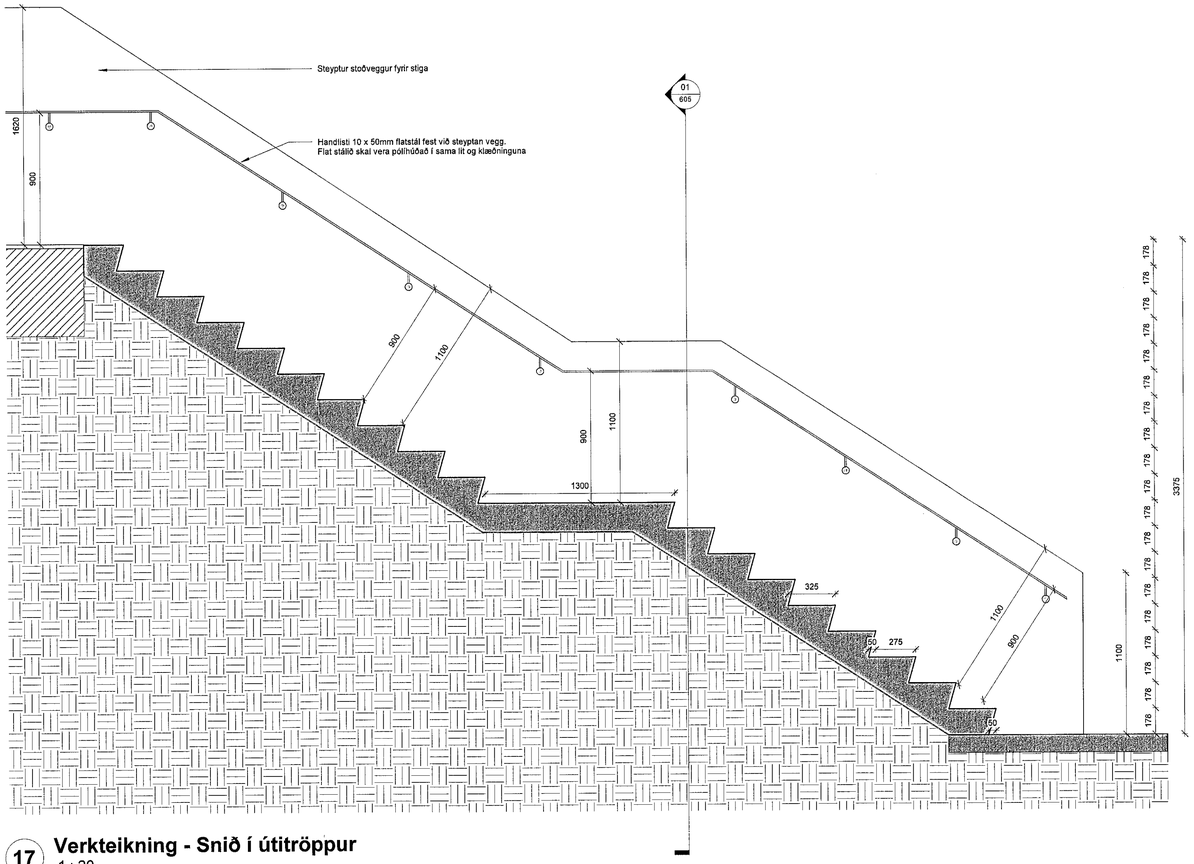

17 **Verkteikning - Snið í útitröppur**
1 : 20

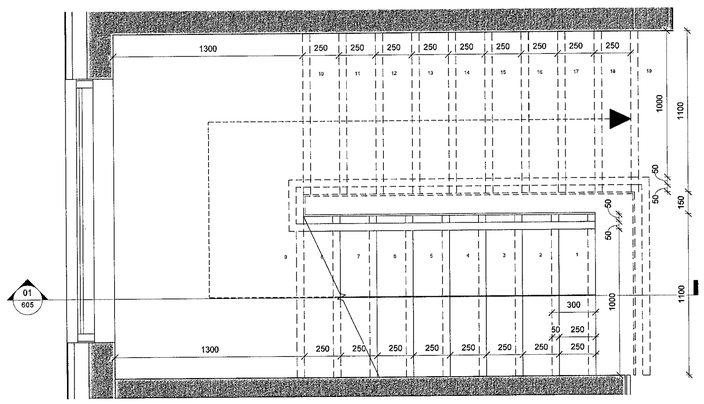

16 **GRUNNMYND 1.HÆÐ - Verkteikning - Stigi**
1 : 20

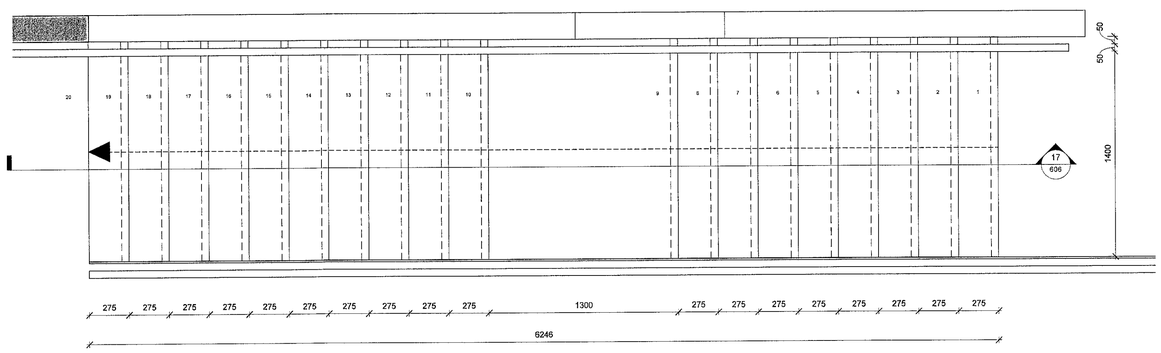

18 **GRUNNMYND 2.HÆÐ - Verkteikning - Útitröppur**
1 : 20

Samþykkt þann
29. ÁGÚ. 2022
Byggingarfulltrúinn í Hafnarfirði

Upprunalegur hönnuður: Róbert Svavarsson

ÁÐUR EN FARIÐ ER Í ÞESSA STEYPIVINNU
SKAL FARA YFIR SALARHÆÐINA OG STAÐFESTA
AÐ UPPSTIGIN GANGI UPP.
EF UM MISRÆMI ER Á HÆÐARMÁLSETNINGU Á VERKSTAÐ
OG Á TEIKNINGUM SKAL ÞEIM UPPLÝSINGUM KOMIÐ
ÁFRAM Á HÖNNUÐI.

Útg.	Skýring / Breyting	Dags.	Teiknað/Yfirfarið
1	ÚTGÁFA 01	12.09.2022	RS / RS

Viktor Tyscenko Viktorsson
VERKKAUPI / EIGANDI

EINBÝLISHÚS Í SKARÐSHLÍÐ
TEGUND VERKS

Völuskarð 24
GATA/STAÐSETNING

Verkteikning
STIGI OG ÚTITRÖPPUR

LANDNÚMER:	L214731
STAÐGR.:	1400-1-550000330
MHL:	01
MKV.:	1:50
BLAÐSTÆRÐ:	A1
STOFNDAGUR:	05.10.2021
TEIKNAÐ:	RS
YFIRFARIÐ:	RS

2102 VERKNR.
606 - **1** RAÐNR. ÚTGÁFA

Róbert Svavarsson 190387-4109
Undirskrift Hönnunarstjóra

Völuás 14 | 260 Reykjanesbær | S: 776-0799 | robert.byg@gmail.com

ÖLL AFNOT OG AFRITUN TEIKNINGAR AÐ HLUTA EÐA Í HEILD ER HÁÐ SKRIFLEGU LEYFI HÖFUNDA