


02 Verkteikning - Snið 02
1:50

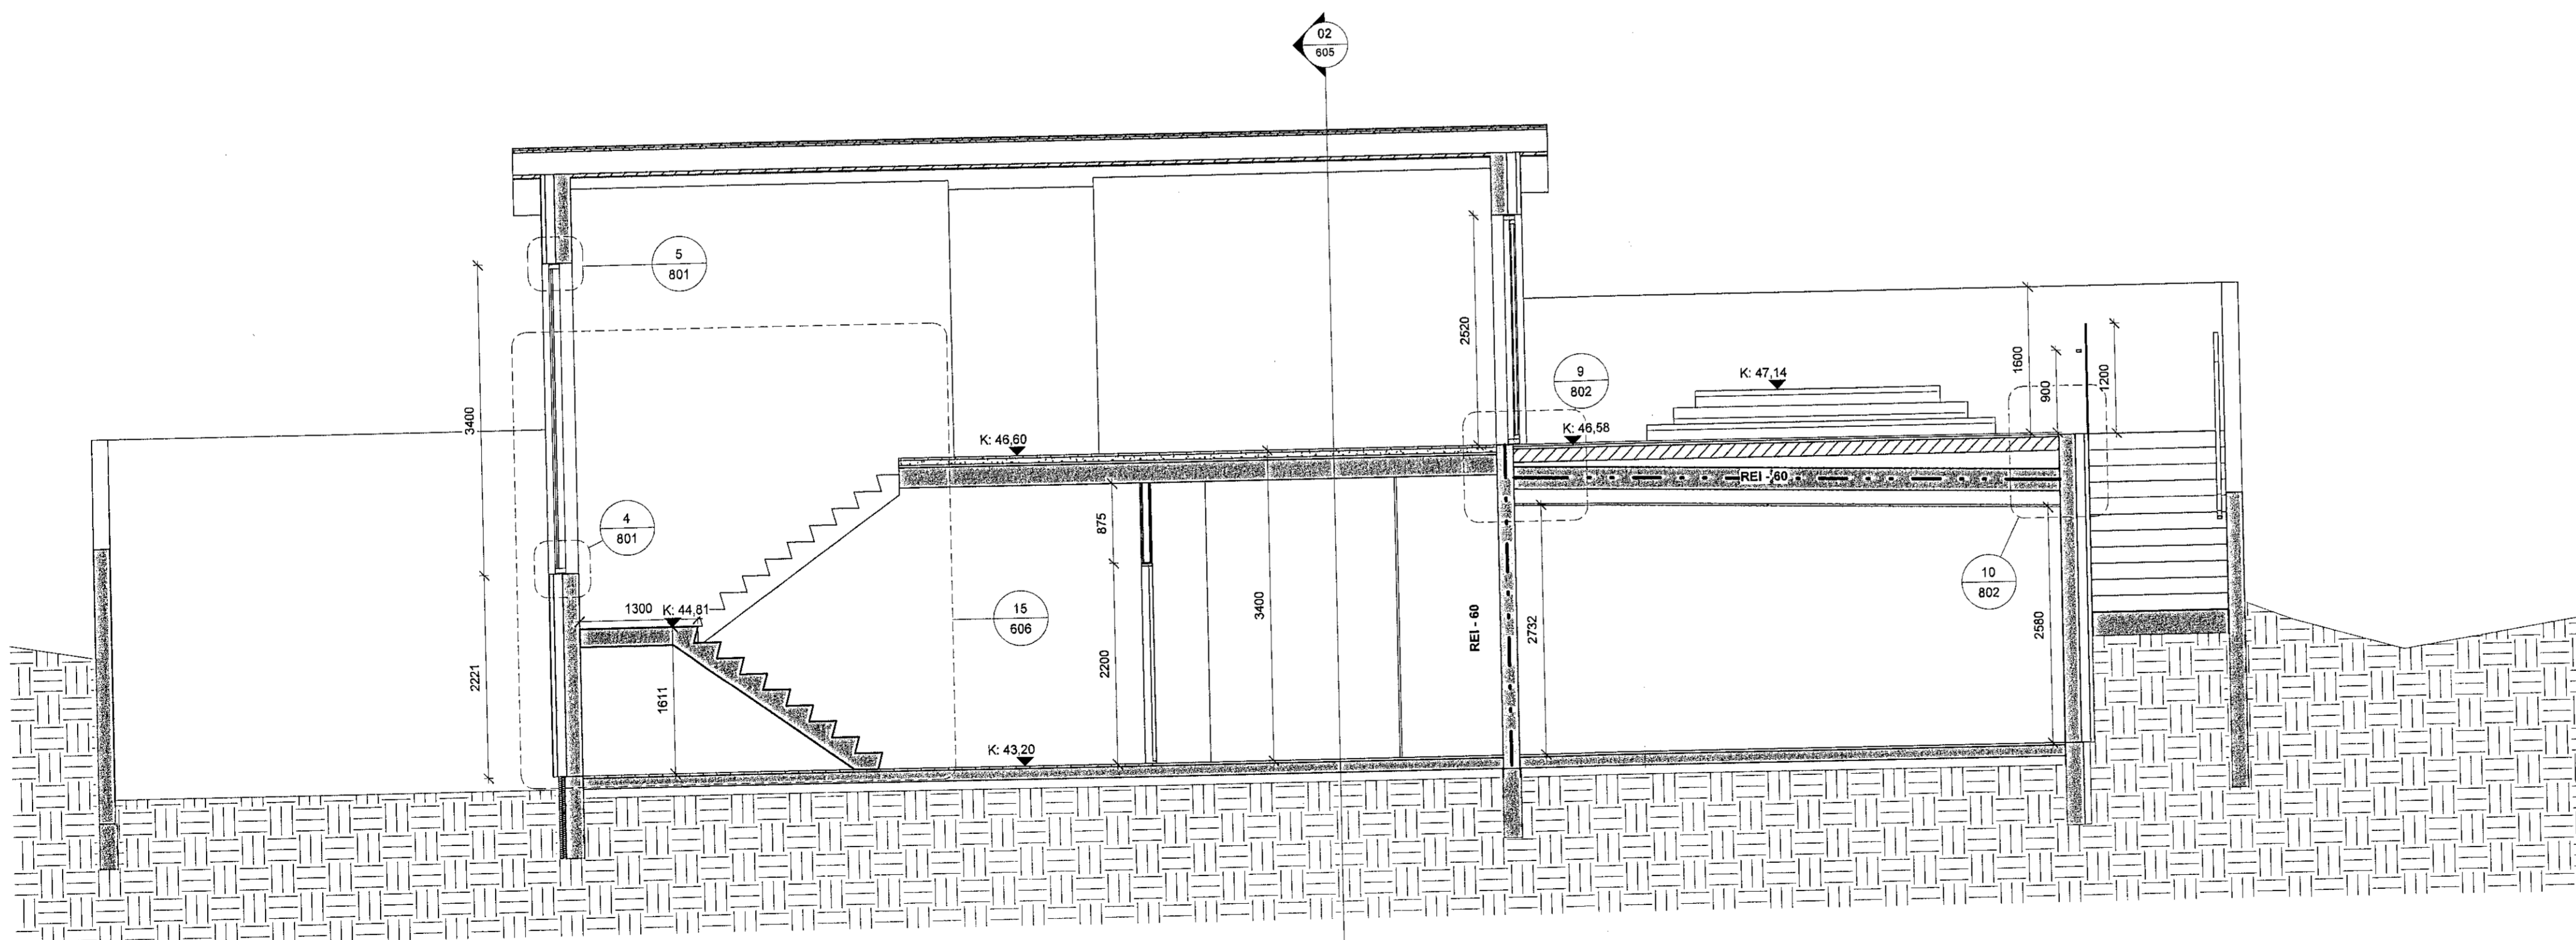

01 Verkteikning - Snið 01
1:50

SKÝRINGARTEXTI:

- BO Björgunarpopp
- GN Gólfúrfall
- HL Handlaug
- HV Inntak Hitaveita
- LR Lokad rými / Loftreisting
- MVV Matvælavaskur
- RT Ráfmagnstalla
- RV Inntak Rafveita
- R/EV Ræstivaskur
- UV Uppþvottavél
- VV Inntak Vatnsveitu
- 0101 Rýmisnúmer.
- GK:00.00 Gólfkóti.
- GK:00.00 Gólfkóti.
- REIxx/EIxx Brunaskil.
- EW xx Takmörkun á hitageisla.
- R Reykskyrnjar.
- EI 2 30-C5m Hurð brunatökn. Hurð hjóðkröfra.

ATH-Allt gler sem nær niður að gólf skal vera öryggisgler og uppbygging (Hert og/eða samlimt) aðlöguð aðstæðum.

- REI - 60
- Byggingareitur
- Útinur byggingar

SKÝRINGAR:

PAPPI SKAL VERA BRÆDDUR YFIR ALLA VATNSLÁSA Í STEYPU OG STEYPUKIL.
 ÞAR SEM TIMBUR, BLIKK EÐA AL LEGST AÐ STEYPU SKAL KOMIÐ FYRIR PAPPNA Á MILLI ÞESSA EFNNA TIL AÐ SLITA ÞAKALEIÐNI.
 GLER HANDRÍÐ SKULU VERA HERT SAMLÍMT ÖRYGGISGLER.
 HALLI Á STEYPTUM SVOLUM SKAL HALLA AÐ NIÐURFÖLLUM OG SKAL HALLI ALDREI VERA MINNI EN 1:40

1 ÚTGÁFA af	11.08.2022	RS	RS
Útg. / Skýring / Breyting	Utgáfa	Tilvaka	Tilvaka

Víktor Tyscenko Víktorsson
VIRKJAFUR / EIGNAR
EINBYLISHÚS Í SKARÐSHLÍÐ
TEGUND VSKB

Vóluskarð 24
GATASTADSETNING

VERKTEIKNING	LANDNÚMÉR:	L214731
SNIB	STADGR.:	1400-1-550000330
	MHL.:	01
	MKV.:	1:50
	BLAÐSTYFERD:	A1
	STOFNDAGUR:	05.10.2021
	TEIKNAR:	RS
	YFIRFARIR:	RS

2102 VERNR. 605 - 1

Róbert Svavarsson 190357-4109
Undirskrift Hönnunarstjóra