


02
605

Upprunalegur hönnuður: Róbert Svavarsson

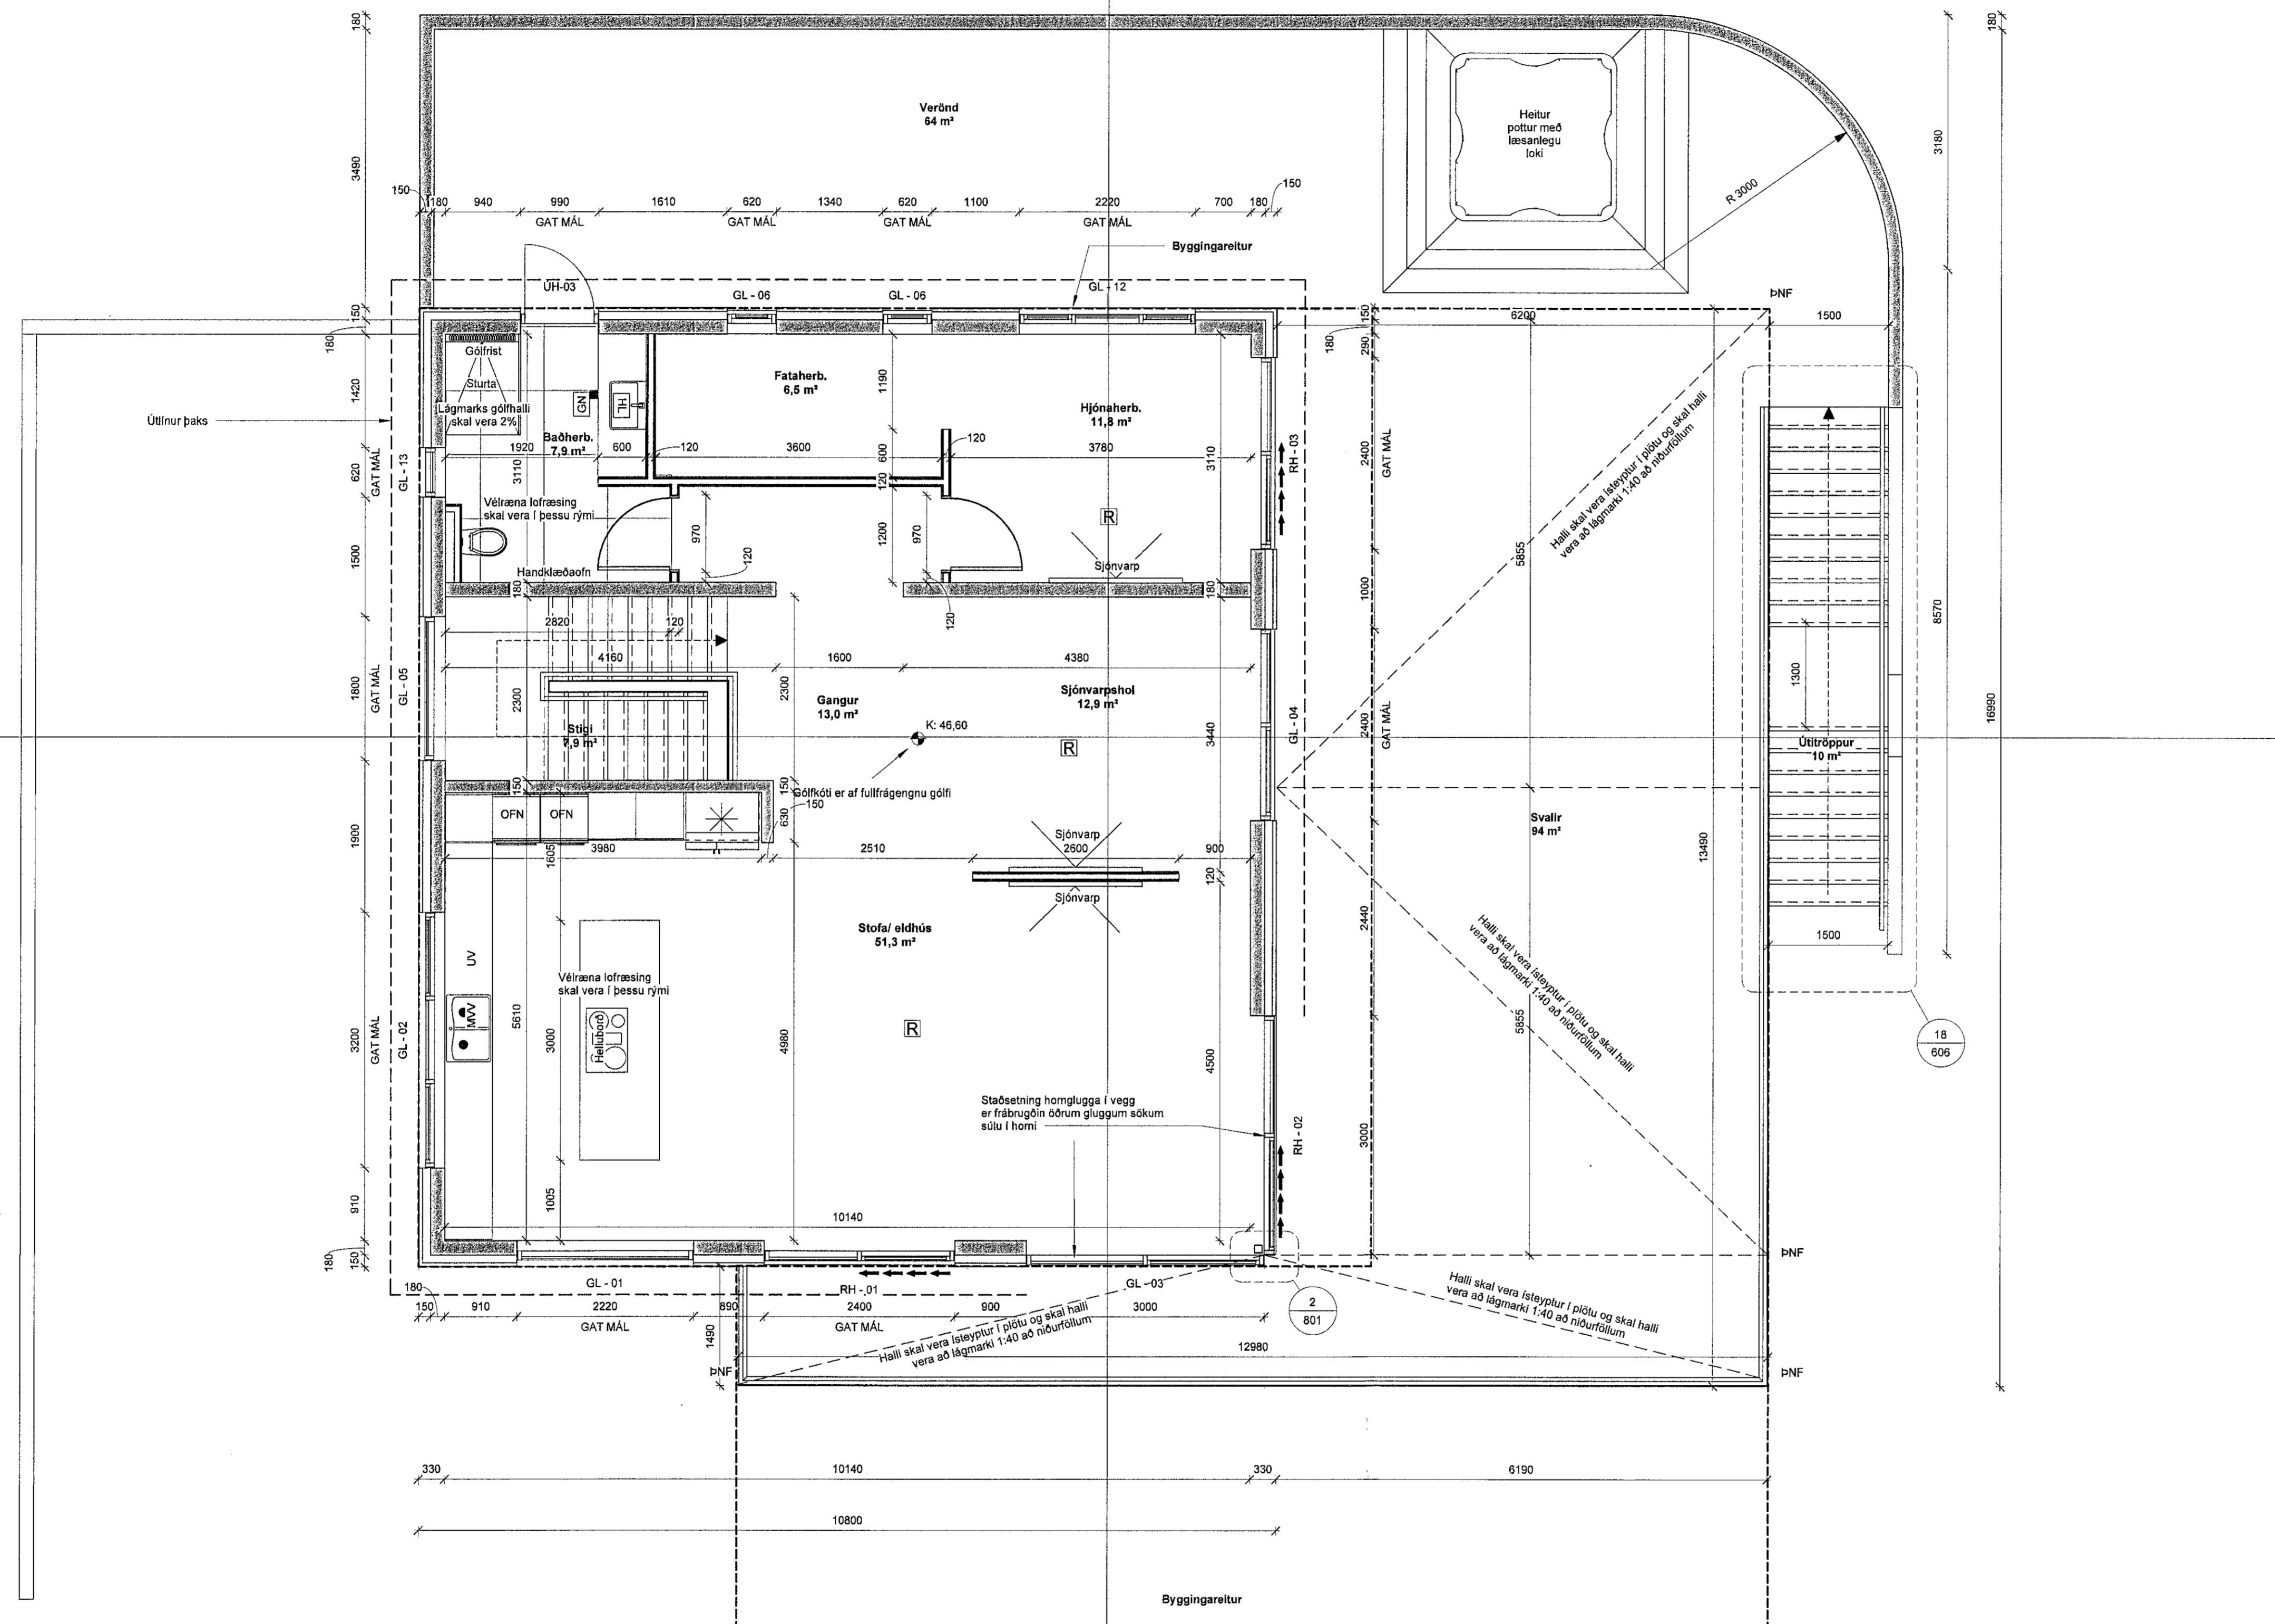

- SKÝRINGARTEXTI:
- BO Björgunarpopp
 - GN Gólfmúrurfall
 - HL Handlaug
 - HV Inntak Hitaveita
 - LR Lokað rými / Loftræsting
 - MVV Matvælavaskur
 - RT Rafmagnstafla
 - RV Inntak Rafveita
 - R/EV Ræstivaskur
 - UV Uppþvottavél
 - VV Inntak Vatnaveitu
- 0101 Rýmisnúmer.
- GK.00.00 Gólfkóð.
- GK.00.00 Gólfkóð.
- REIxx/EIxxx Brunaskil.
- EW xx Tækmörkun á hitageista.
- R Reykskjóli.
- EI2 30-CSm Hurð brunatákn. Hurð hjóðkrafa.
- ATH: Allt gler sem nær niður að gólfu skal vera öryggisglær og uppbygging (Hert og lesa samlimt) aðlöguð aðstæðum.
- REI - 60
- Byggingareitur
- Útlínur byggingar

SKÝRINGAR:

PAPPÍ SKAL VERA BRÆDDUR YFIR ALLA VATNSLÁSA OG STEYPU OG STEYPU SKIL

ÞAR SEM TIMBUR, BLIKK Eða AL LEGST AÐ STEYPU SKAL KORÐ FÝRUR PAPPÍ Á HILLI ÞESSA EFNNA TIL AÐ SLITA RAKALEIÐI

GLER HANDRÍÐ SKULU VERA HERT SAMLIMT ÖRYGGISGLER

HALLI Á STEYPTUM SVÖLUM SKAL HALLA AÐ NIÐURFÖLLUM OG SKAL HALLI ALDREI VERA MINNI EN 1:40

1. ÚTGAFA 01 12.08.2022 RS RS

09.1. Skýringarbygging. Útgef. Tæknifyrirlit

Viktor Tyscenko Viktorsson
VERKKAUPLI / EIGNARI
EINBYLISHÚS Í SKARÐSHLÍÐ
TEGUND VERKS

Völuskarð 24
GATASTÆSETNING

VERKTEIKNING

Grannmynd 2. hæðar

LANDNÚMÉR: L214731
STADGR.: 1400-1-550000330
MHL: 01
MKV: 1:50
BLAÐSTÆRÐ: A1
STOFNDAGUR: 05.10.2021
TEIKNAD: RS
YFIRFARIÐ: RS

2102 602 - 1
VERNR. RAÐNR. ÚTGAFA

Róbert Svavarsson 190387-4109
Undirskrift Hönnunarstjóra

Vólusá 14 | 260 Reykjanæsbær | S: 776-6799 | robert.bygg@gmail.com
ÖLL AFHÖT OG AFTRUN TÆKNINGAR AÐ HLU TA Eða Í HEILO ER HÁÐ SKORFLEGU LEYFI HOFNDA