Samþykkt þann
13. ágú. 2021
EK
Byggingafulltrúinn í Hafnarfirði
HTAS

AFSTÖÐUMYND. 1:500

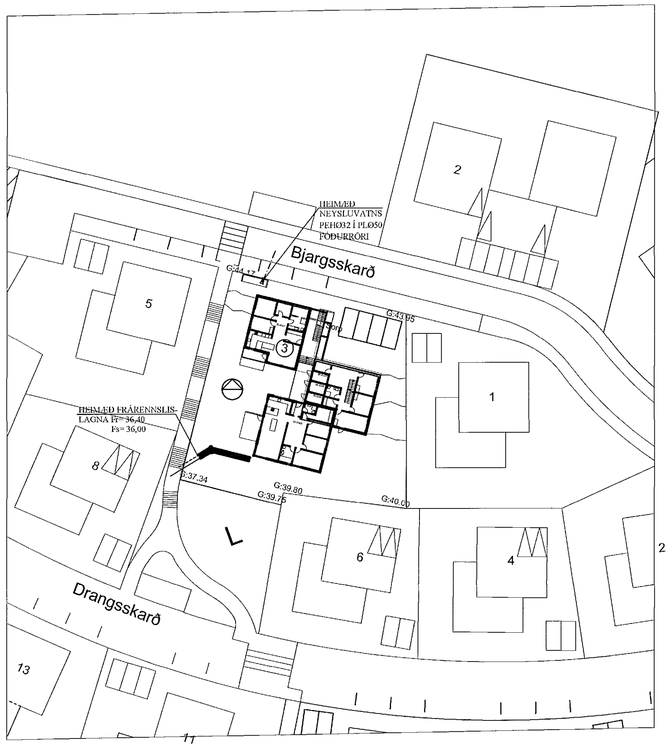

Frágangur Inntaksröra inn í hús - Almenn skýringarmynd. 1:20

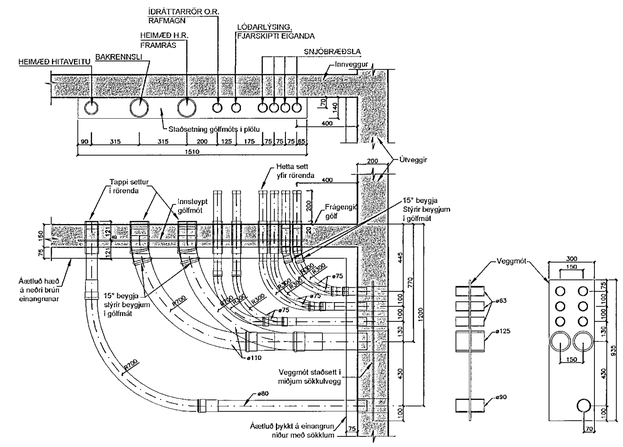

JÓN KRISTJÁNSSON BYGGINGARVERKFRÆÐINGUR
KT: 210754-4829

BREYTINGAR

TILVÍSANIR:

SKÝRINGAR..... SJÁ TEIKN. NR. 2-01

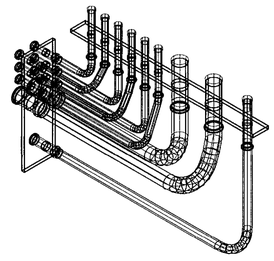

FRÁRENNSLISLAGNIR Í JÖRÐU OG GRUNNI. 1:20

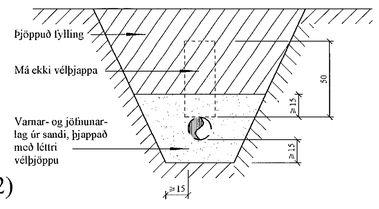

SKOLPLÖGN - (HEIMÆÐ STø150)
REGNVATNSLÖGN - (HEIMÆÐ STø150)
NEYSLUVATNSLÖGN - (HEIMÆÐ PLø32)

Reikn.	JKR	Júlí '21	Útgefið:	05.08.2021
Teikn.	VP	Júlí '21	Kvarði:	1:20, 1:500
Ath.				
Samþ.				

BJARGSSKARÐ 3
Hafnarfjörður
Nr. 2-02

Verkhluti
FRÁRENNSLISLAGNIR Í GRUNNI, GRUNNMYND, HEIMÆÐAR V.R. OG FRÁR.

Verkfræðistofa
Jóns Kristjánssonar ehf
Bláskógum 12
110 Reykjavík
Sími: 537-0002 Gsm: 772-3154
Kt. 540817-0300
Netfang: jonsi54@gmail.com