


FRÁRENNSLISLAGNIR Í GRUNNI, GRUNNMYND. 1:50

Samþykkt þann
13. aug. 2021
F.v.
Byggingafulltrúi í Hattarhöfði
F.V.J.

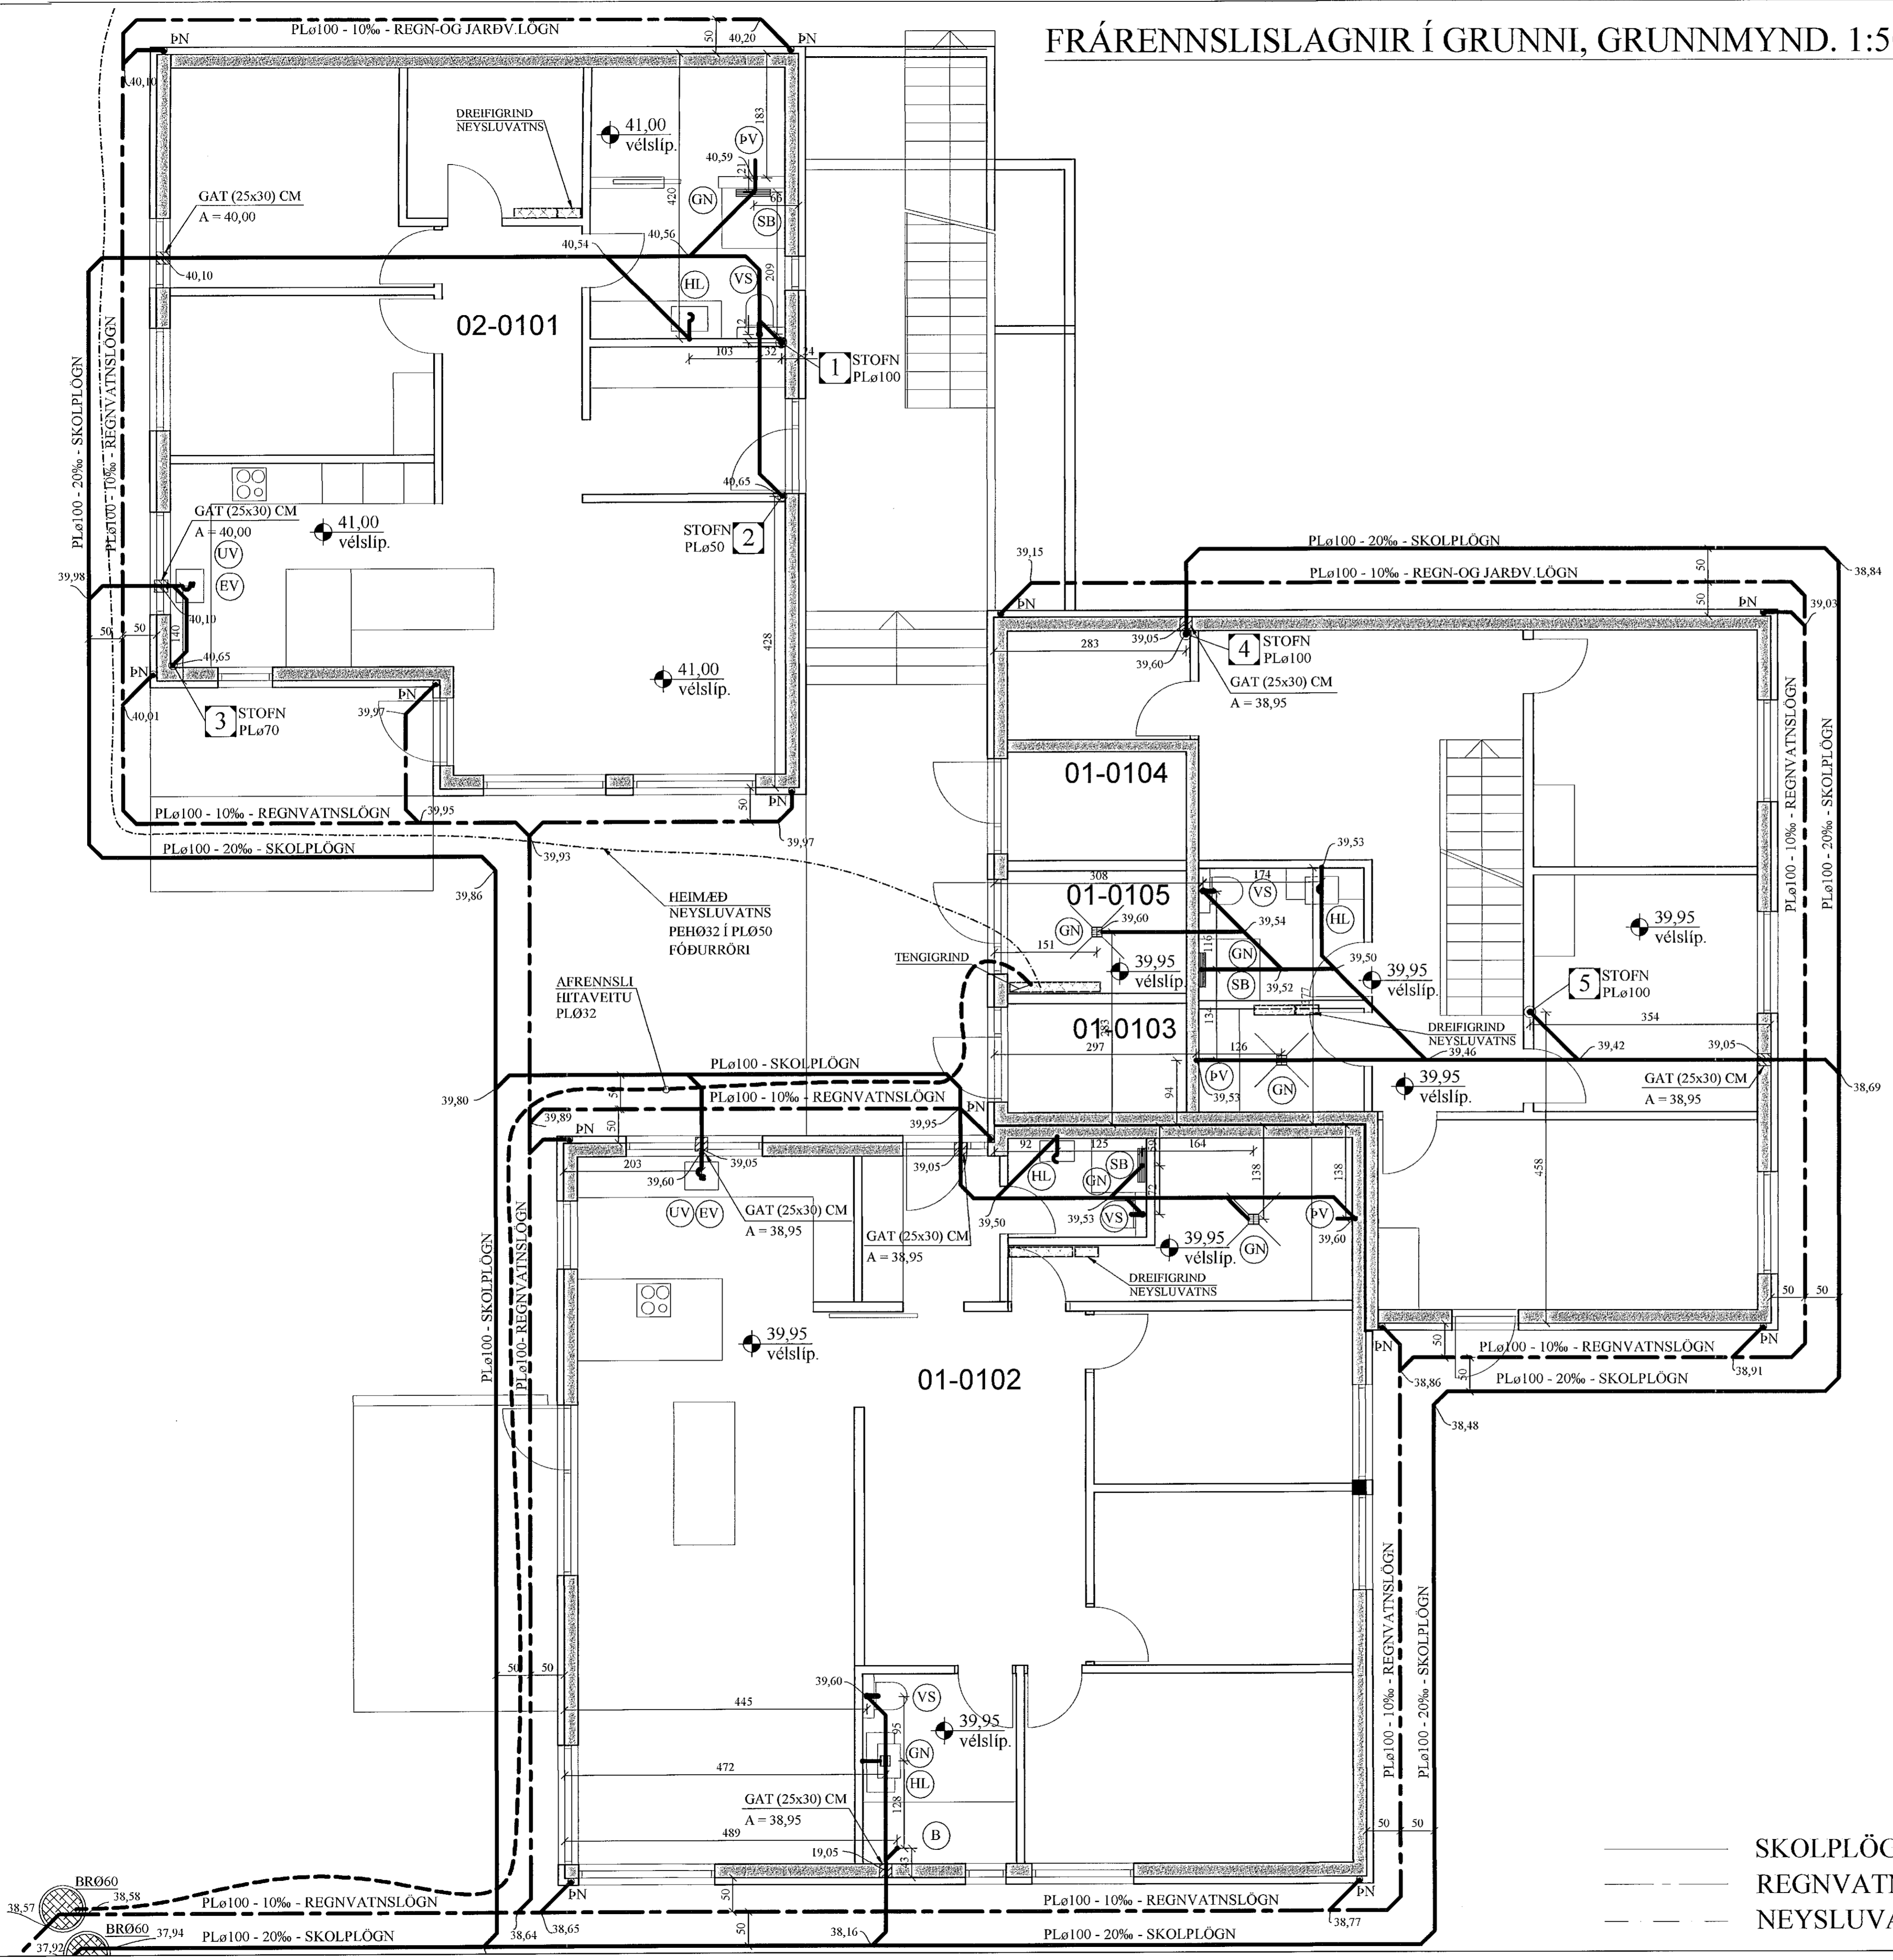

JÓN KRISTJÁNSSON BYGGINGARVERKFRÆÐINGUR
KT: 210754-4829

BREYTINGAR

TILVÍSANIR:
SKÝRINGAR..... SJÁ TEIKN. NR. 2-01

Reikn.	JKR	Júlí '21	Útgefið:	05.08.2021
Teikn.	VP	Júlí '21	Kvaði:	1:50
Alh.				
Samþ.				

BJARGSSKARD 3 Nr. 2-03
Hattarhöfður

Verkhluú
FRÁRENNSLISLAGNIR Í
GRUNNI, GRUNNMYND,
HEIMÆÐAR V.R. OG FRÁR.

Verkfræðistofa
Jóna Kristjánsdóttur
Bíldalshöfða 12
110 Reykjavík
Sími: 537 0002 Sími: 772 3154
Kl: 540817-0300
Netfang: jkrist54@gmail.com

SKOLPLÖGN - (HEIMÆÐ STø150)
REGNVATNSLÖGN - (HEIMÆÐ STø150)
NEYSLUVATNSLÖGN - (HEIMÆÐ PLø32)