


ÞRIFAKERFI, 1. HÆÐ, GRUNNMYND. 1:50

Samþykkt þann
13. ágú. 2021
Byggingisfulltrúi / 1. Hafnarhöfði
TVA S

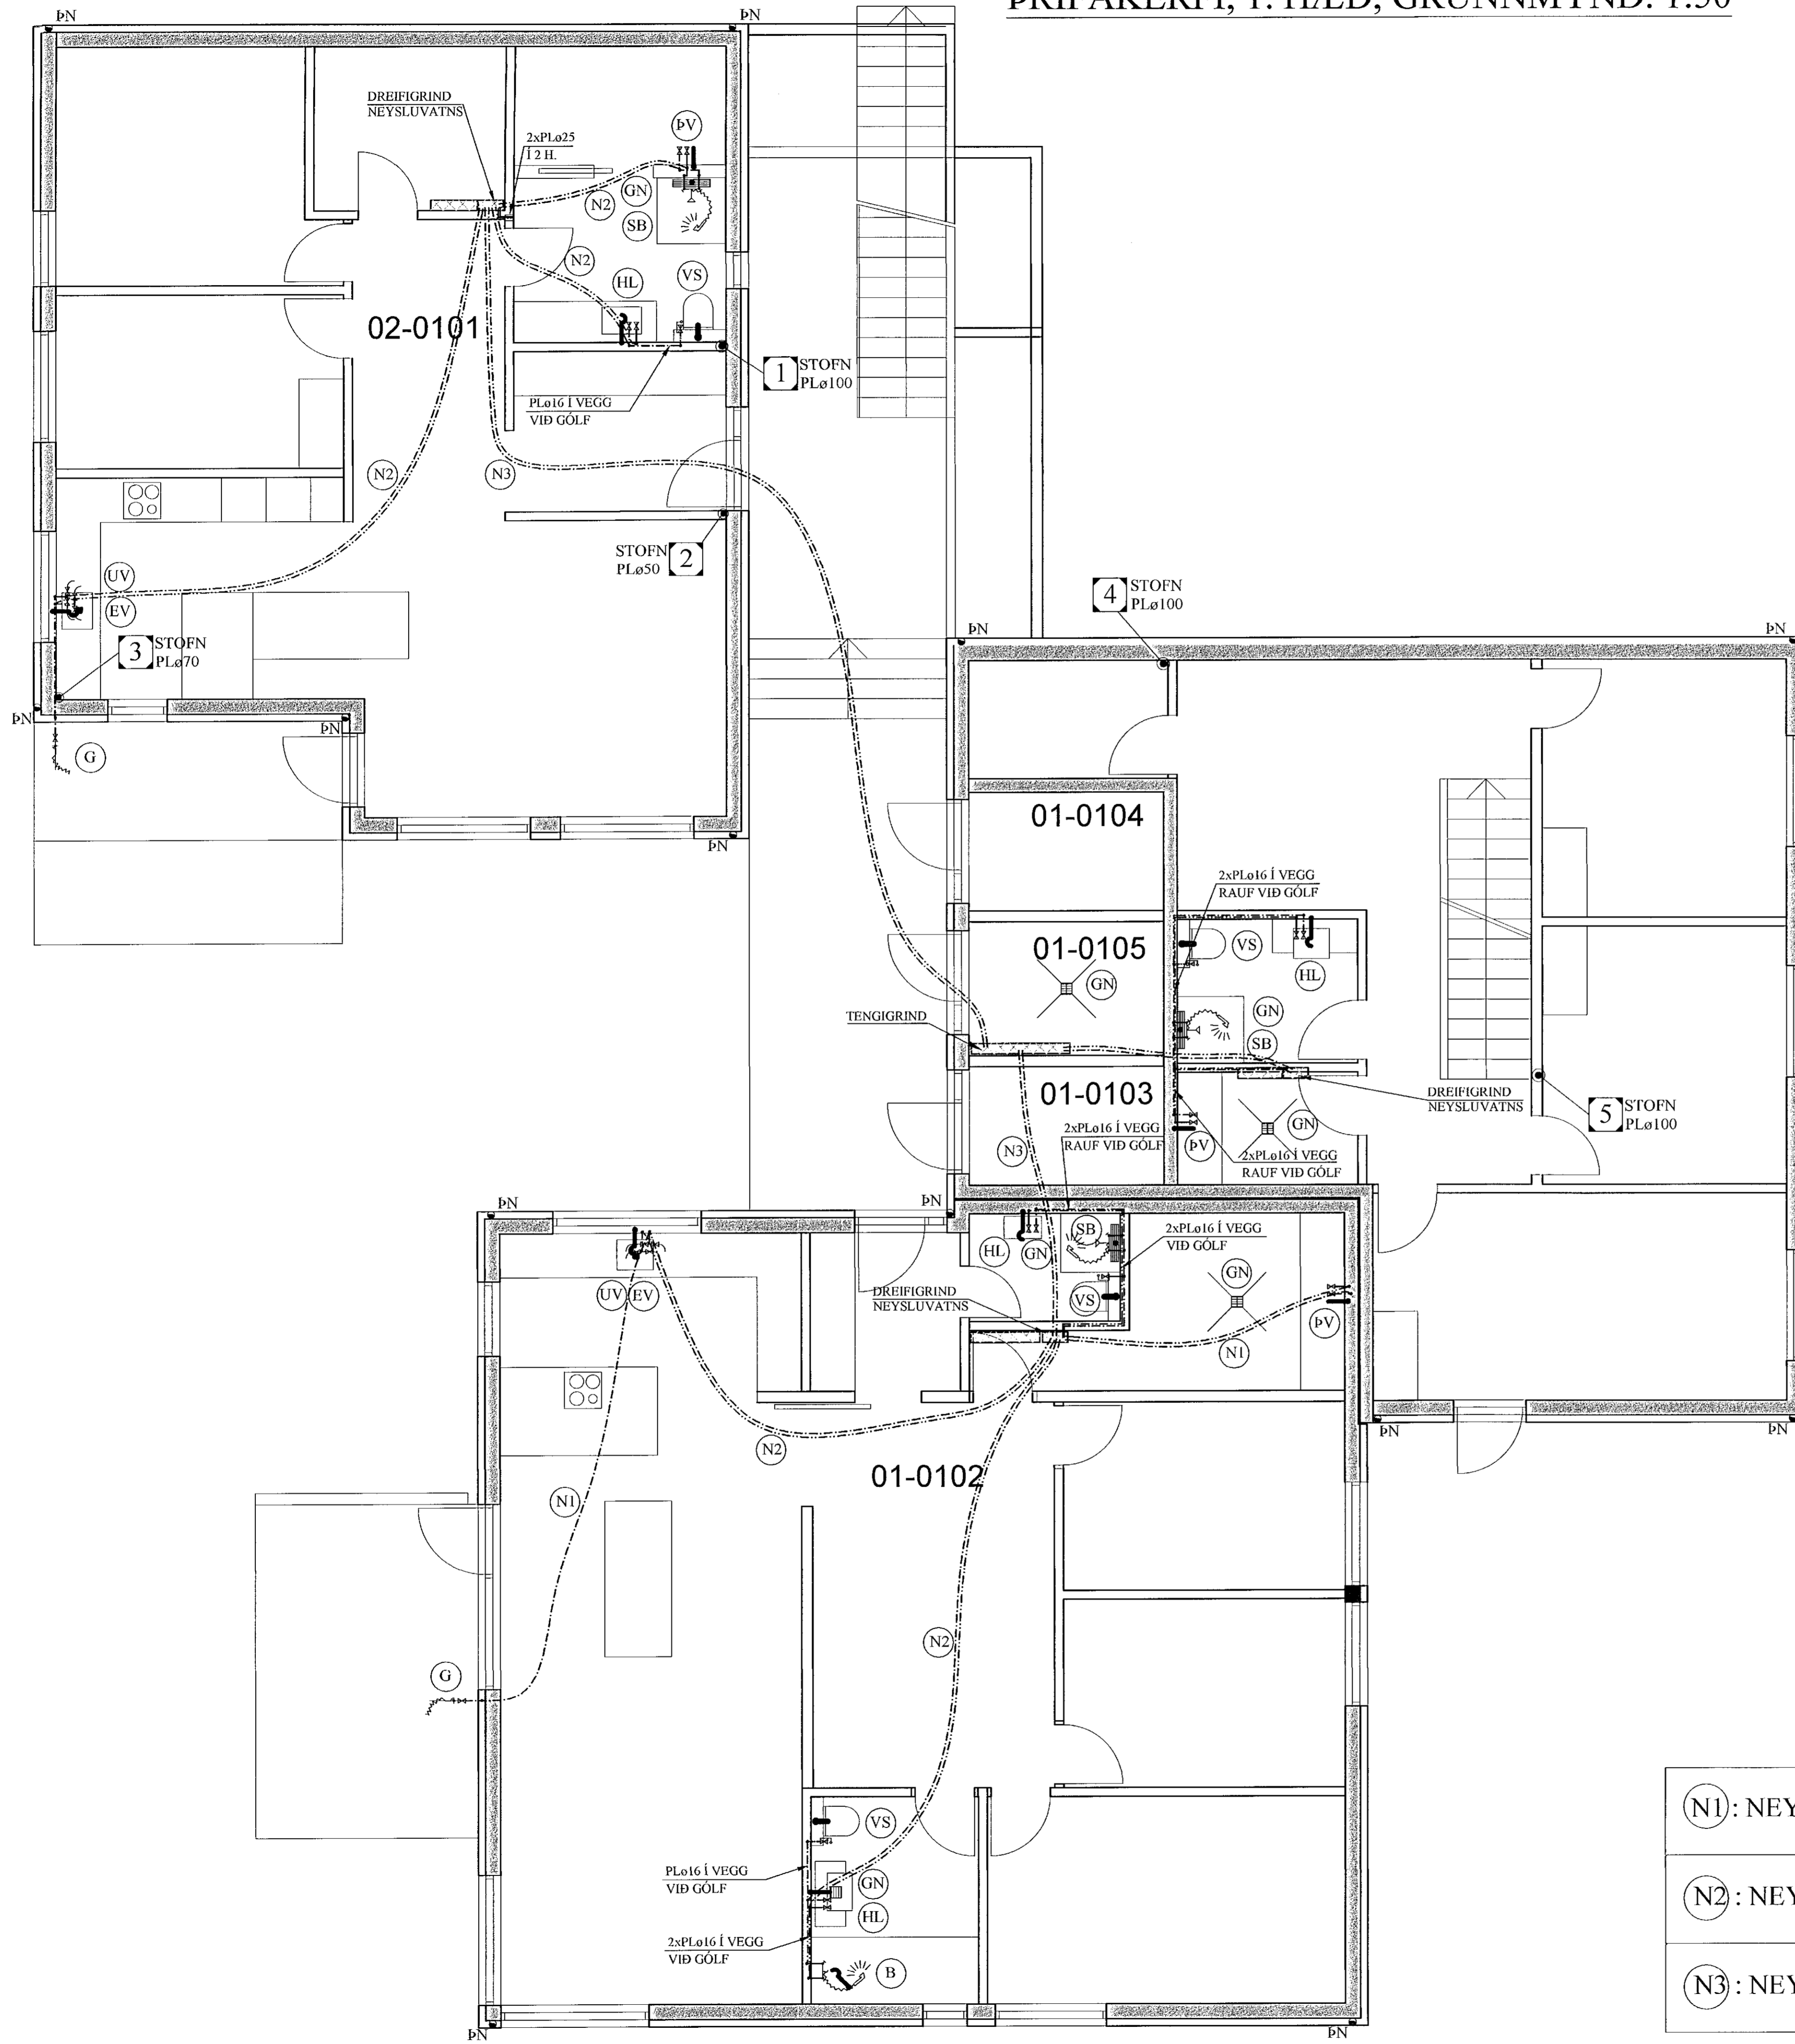

SKOLPLAGNIR INNAHÚSS:

SKOLSTOFNAR INNAHÚSS SKULU VERA ÚR ÞYKKU HLJÓÐDEMPANDI PLASTI, VIÐURKENNDU TIL NOTKUNAR INNAHÚSS.

LOFTRÆSISTOKKAR:

LOFTRÆSIRÖR SKULU SMÍÐUÐ ÚR 0.6 mm ÞYKKUM SPIRALRÖRUM. STÆRÐIR SK. GRUNNM. VEFJA SKAL 50 mm STEINULL UM ÚTSOGSSTOKKA.

ÚTSOGSVENTLAR SKULU VERA SAMBÆRILEGIR VIÐ KSO FRÁ LAPINLEIMU. STÆRÐIR SKV. GRUNNMYND.

SKÝRINGAR FYRIR NEYSLUVATNSLAGNIR:

RÖR Í NEYSLUVATNSLÖGN ERU ÚR (KROSSBUNDIÐ HD POLYETHYLEN) Í SVEIGJANLEGU FÓÐURRÖRI NEMA ANNAD SÉ TEKIÐ FRAM. VATNSRÖRIN SKULU ÞOLA 70°C SAMFELT VIÐ 1 MPa VINNUÞRÝSTING. TENGISTYKKI SKULU VERA ÚR AFZINKUNARPOLNU MESSING.

ÞIL MILLI FESTINGA SÉ SAMKVÆMT IST-67 OG FYRIRMEIUM FRAMLEIÐANDA RÖRANNA.

ALLAR LEIÐSLUR Í NEYSLUVATNSLÖGN AÐRAR EN LEIÐSLUR Í FÓÐURRÖRUM SKULU EINANGRAST. MEÐ ÁDRAGSEINANGRUN.

KERFIÐ SKAL ÞOLA 0,6 MPa VINNUÞRÝSTING OG PRÓFAST MEÐ 1,0 MPa ÁÐUR EN LEIÐSLUR ERU HULDAR.

ALLT EFNI OG FRÁGANGUR KERFISINS SÉ Í SAMRÆMI VIÐ ÁKVÆÐI IST-67 OG GILDANDI REGlugerðir.

ÓNEFNDAR TENGILEIÐSLUR AÐ TÆKJUM ERU 16x2,2 ALPEX.

JÓN KRISTJÁNSSON BYGGINGARVERKFRÆÐINGUR
KT: 210754-4829


BREYTINGAR	

TILVÍSANIR:


SKÝRINGAR..... SJÁ TEIKN. NR. 2-01

[Handwritten signature]

SNIÐ Í LÖGN. 1:10

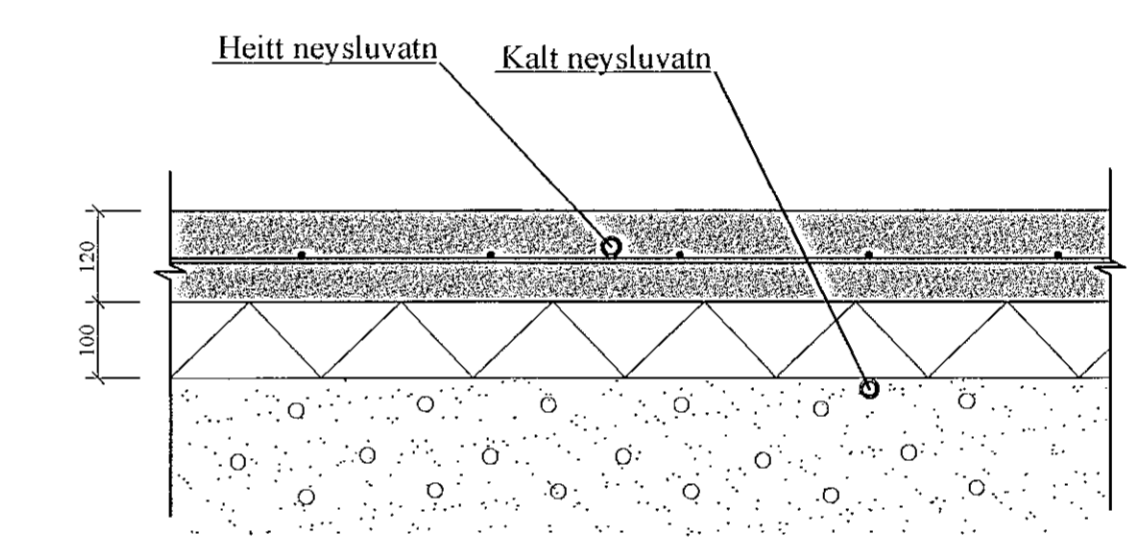

ÐREIFIGRIND NEYSLUVATNS. 1:10

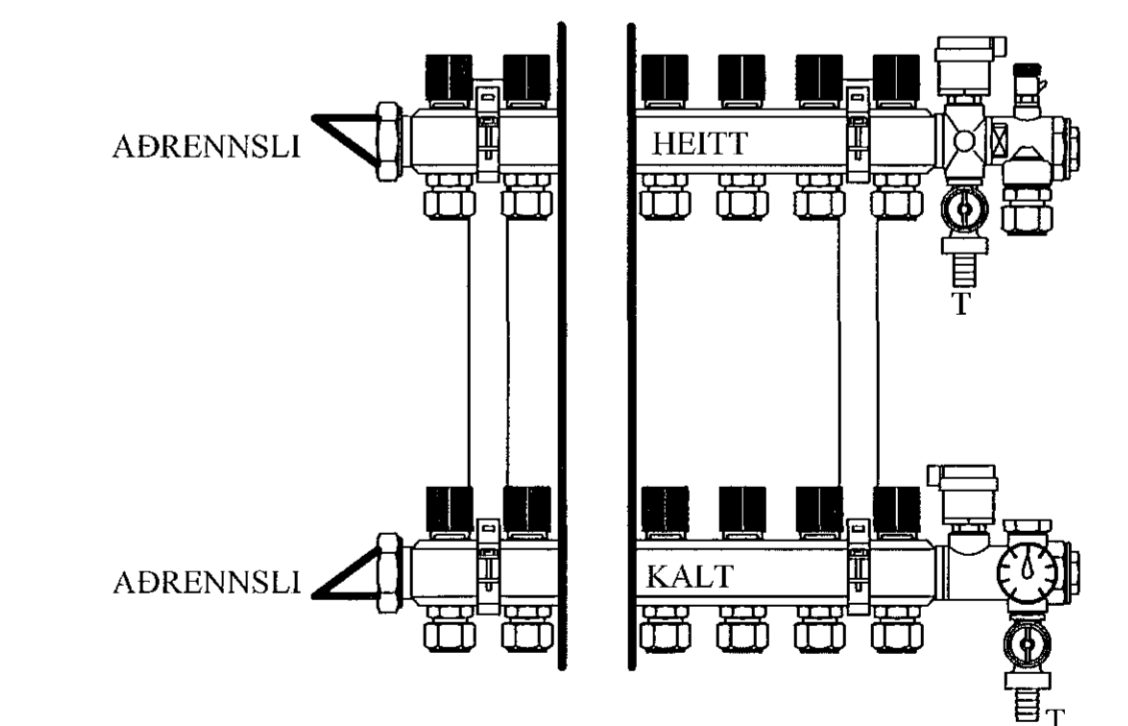

MERKJA SKAL ALLA TENGISTADI MEÐ VARANLEGRI MERKINGU

- (N1): NEYSLUVATNSLÖGN: PEX ø16 Í PLø 34/29 FÓÐURRÖRI.
- (N2): NEYSLUVATNSLÖGN: PEX ø20 Í PLø 34/29 FÓÐURRÖRI.
- (N3): NEYSLUVATNSLÖGN: PEX ø25 Í PLø 39/34 FÓÐURRÖRI.

Reikn.	JKR	Júlí '21	Útgefið	27.07.2021
Tekn.	VP	Júlí '21	Kveðri:	1:50, 1:10
Ath.				
Samþ.				
BJARGSSKARÐ 3				Nr. 2-04
Verkhluði ÞRIFAKERFI, 1. HÆÐ, GRUNNMYND, SKÝRINGAR, SNIÐ.				Verkaðistafa Jóna Kristjánsdóttir ehf. Bláaheila 12 110 Reykjavík Sími: 537 0007 Fax: 772 3154 Kl: 540817-0300 Netfang: jkr154@gmail.com