


ÞRIFAKERFI, 2. HÆÐ, GRUNNMYND. 1:50

Samþykkt þann  
13. ágú. 2021  
Fr.  
Byggingaforvarinn í Hafnarfirði  
TIAJ

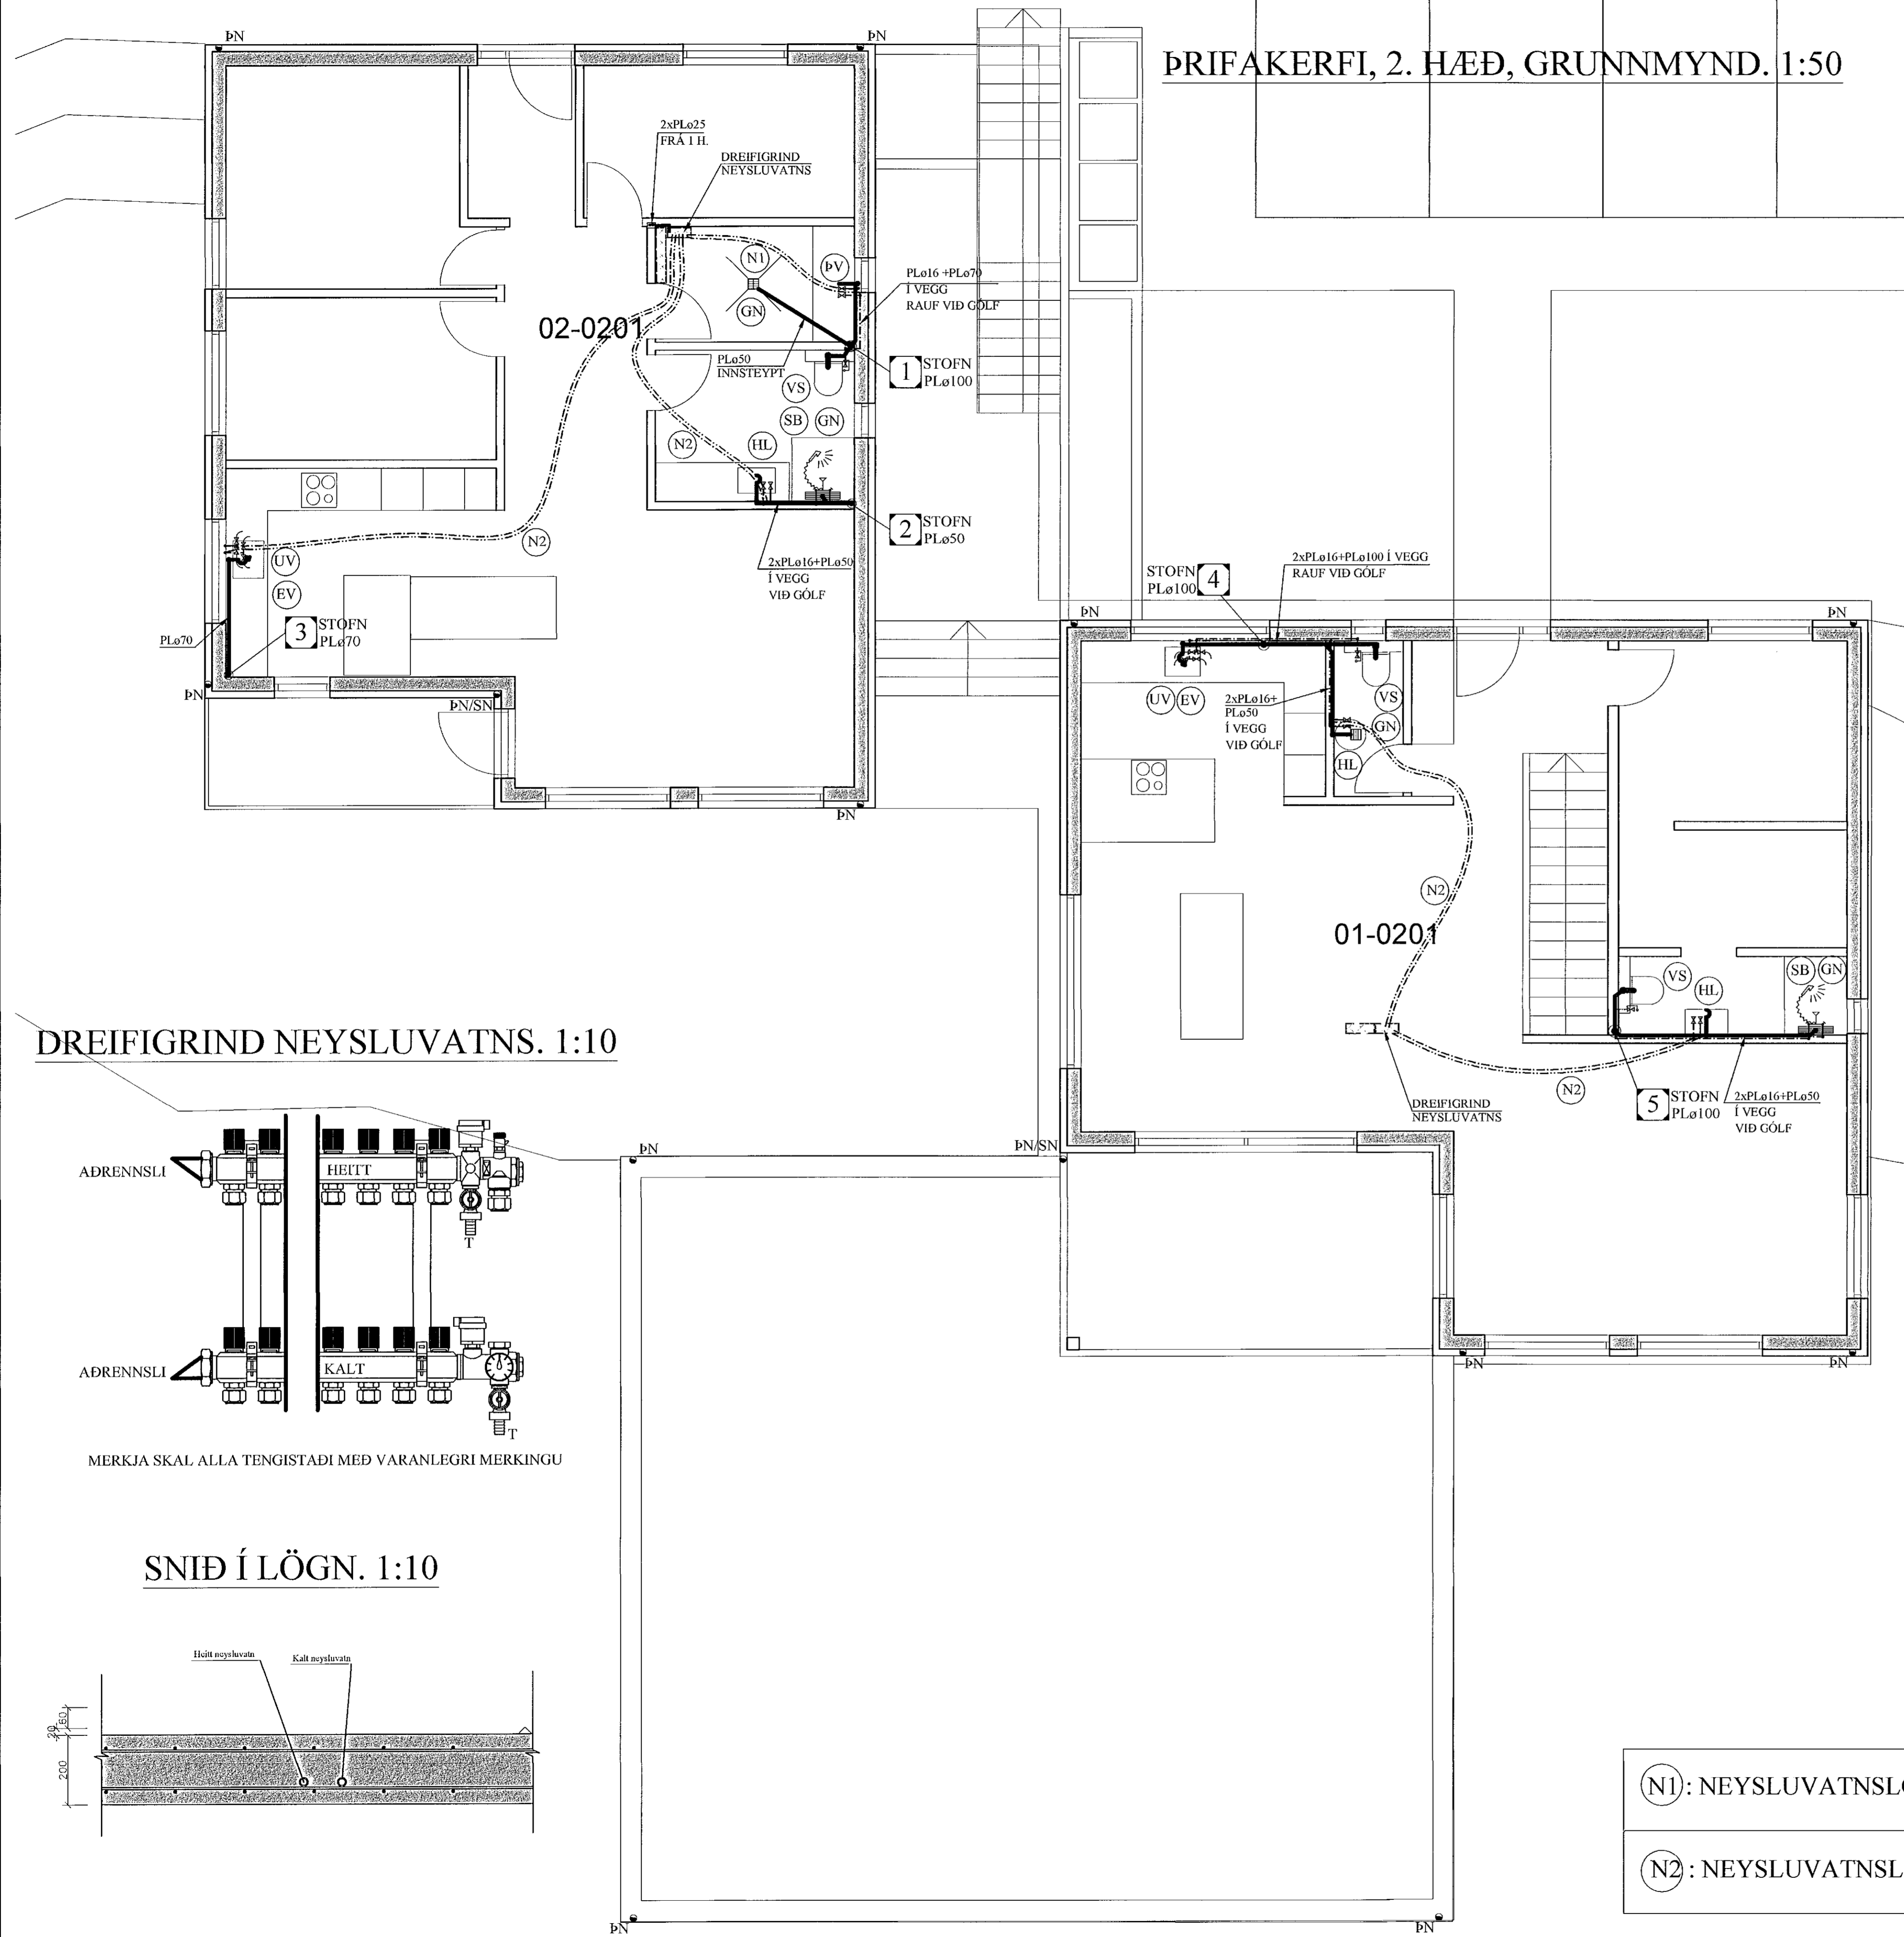

**SKÝRINGAR FYRIR NEYSLUVATNSLAGNIR:**

RÖR Í NEYSLUVATNSLÖGN ERU ÚR PEX (KROSSBUNDID HD POLYETHYLEN) Í SVEIGJANLEGU FÓÐURRÖRI NEMA ANNAD SÉ TEKID FRAM. VATNSRÖRIN SKULU ÞOLA 70°C SAMFELT VID 1 MPa VINNUÞRÝSTING. TENGISTYKKI SKULU VERA ÚR AFZINKUNARÞOLNU MESSING.

BIL MILLI FESTINGA SÉ SAMKVÆMT IST-67 OG FYRIRMÆLUM FRAMLEIDANDA RÖRANNA.

ALLAR LEIÐSLUR Í NEYSLUVATNSLÖGN AÐRAR EN LEIÐSLUR Í FÓÐURRÖRUM SKULU EINANGRAST. MEÐ AÐRAGSEINANGRUN.

KERFIÐ SKAL ÞOLA 0,6 MPa VINNUÞRÝSTING OG PRÓFAST MEÐ 1,0 MPa ÁÐUR EN LEIÐSLUR ERU HULDAR.

ALLT EFNI OG FRÁGANGUR KERFISINS SÉ Í SAMRÆMI VID ÁKVÆÐI IST-67 OG GILDANDI REGLUGERDIR.

ÓNEFNDAR TENGILEIÐSLUR AÐ TÆKJUM ERU 16x2,2 ÁLPEX.

JÓN KRISTJÁNSSON BYGGINGARVERKFRÆÐINGUR  
KT: 210754-4829

BREYTINGAR

**TILVÍSANIR:**

SKÝRINGAR..... SJÁ TEIKN. NR. 2-01

**LOFTRÆSISTOKKAR:**

LOFTRÆSIRÖR SKULU SMÍÐUÐ ÚR 0.6 mm ÞYKKUM SPIRALRÖRUM. STÆRÐIR SK. GRUNNM. VEFJA SKAL 50 mm STEINULL UM ÚTSOGSSTOKKA.

ÚTSOGSVENTLAR SKULU VERA SAMBÆRILEGIR VID KSO FRÁ LAPINLEIMU. STÆRÐIR SKV. GRUNNMYND.


**SKOLPLAGNIR INNHÁUSS:**

SKOLPSTOFNAR INNHÁUSS SKULU VERA ÚR ÞYKKU HLJÓÐDEMPANDI PLASTI, VIDURKENNDU TIL NOTKUNAR INNHÁUSS.

(N1): NEYSLUVATNSLÖGN: PEX ø16 Í PLø 34/29 FÓÐURRÖRI.


(N2): NEYSLUVATNSLÖGN: PEX ø20 Í PLø 34/29 FÓÐURRÖRI.

**DREIFIGRIND NEYSLUVATNS. 1:10**

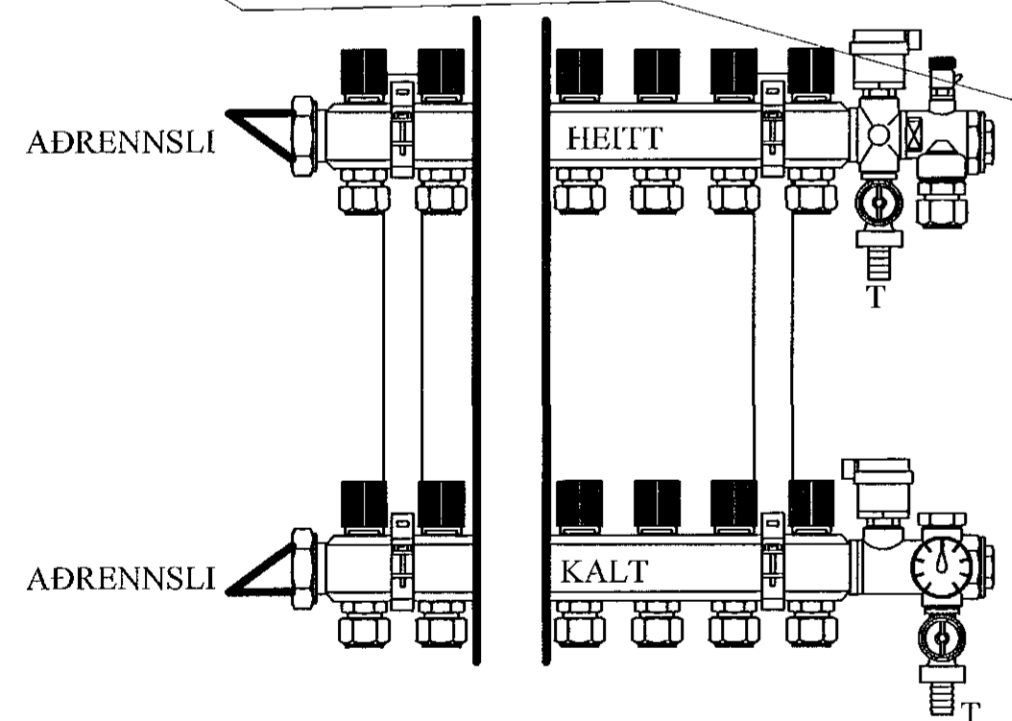

MERKJA SKAL ALLA TENGISTADI MEÐ VARANLEGRI MERKINGU

**SNIÐ Í LÖGN. 1:10**

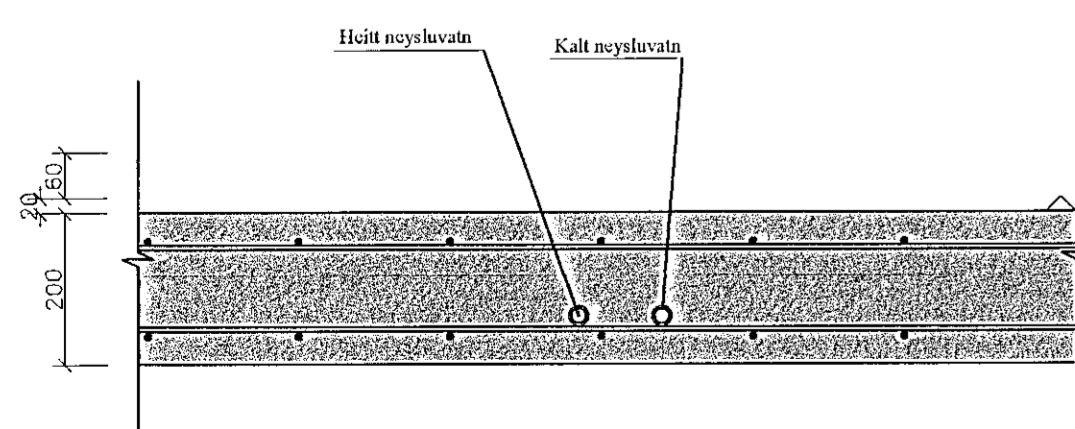

Reikn.	JKR	Júlí '21	Útgefð	27.07.2021
Teikn.	VP	Júlí '21	Kvikd.	1:50, 1:10
Ath.				
Samþ.				

**BJARGSSKARÐ 3** Nr. 2-05  
Hafnarfjörður

Verkhutli  
ÞRIFAKERFI,  
2. HÆÐ, GRUNNMYND.  
SKÝRINGAR, SNIÐ.

Vefndachala  
Jón Kristjánsson ehf  
Bískopstaða 12  
110 Reykjavík  
Sími: 537 0002 Fax: 772 3154  
KÍ: 540817-0303  
Netfang: jkr654@gmail.com