


# GÓLFHITAKERFI, 1. HÆÐ, GRUNNMYND. 1:50

Samþykkt þann  
13. apr. 2021  
Byggingaáhræðing í Hafnarfirði  
F.V.

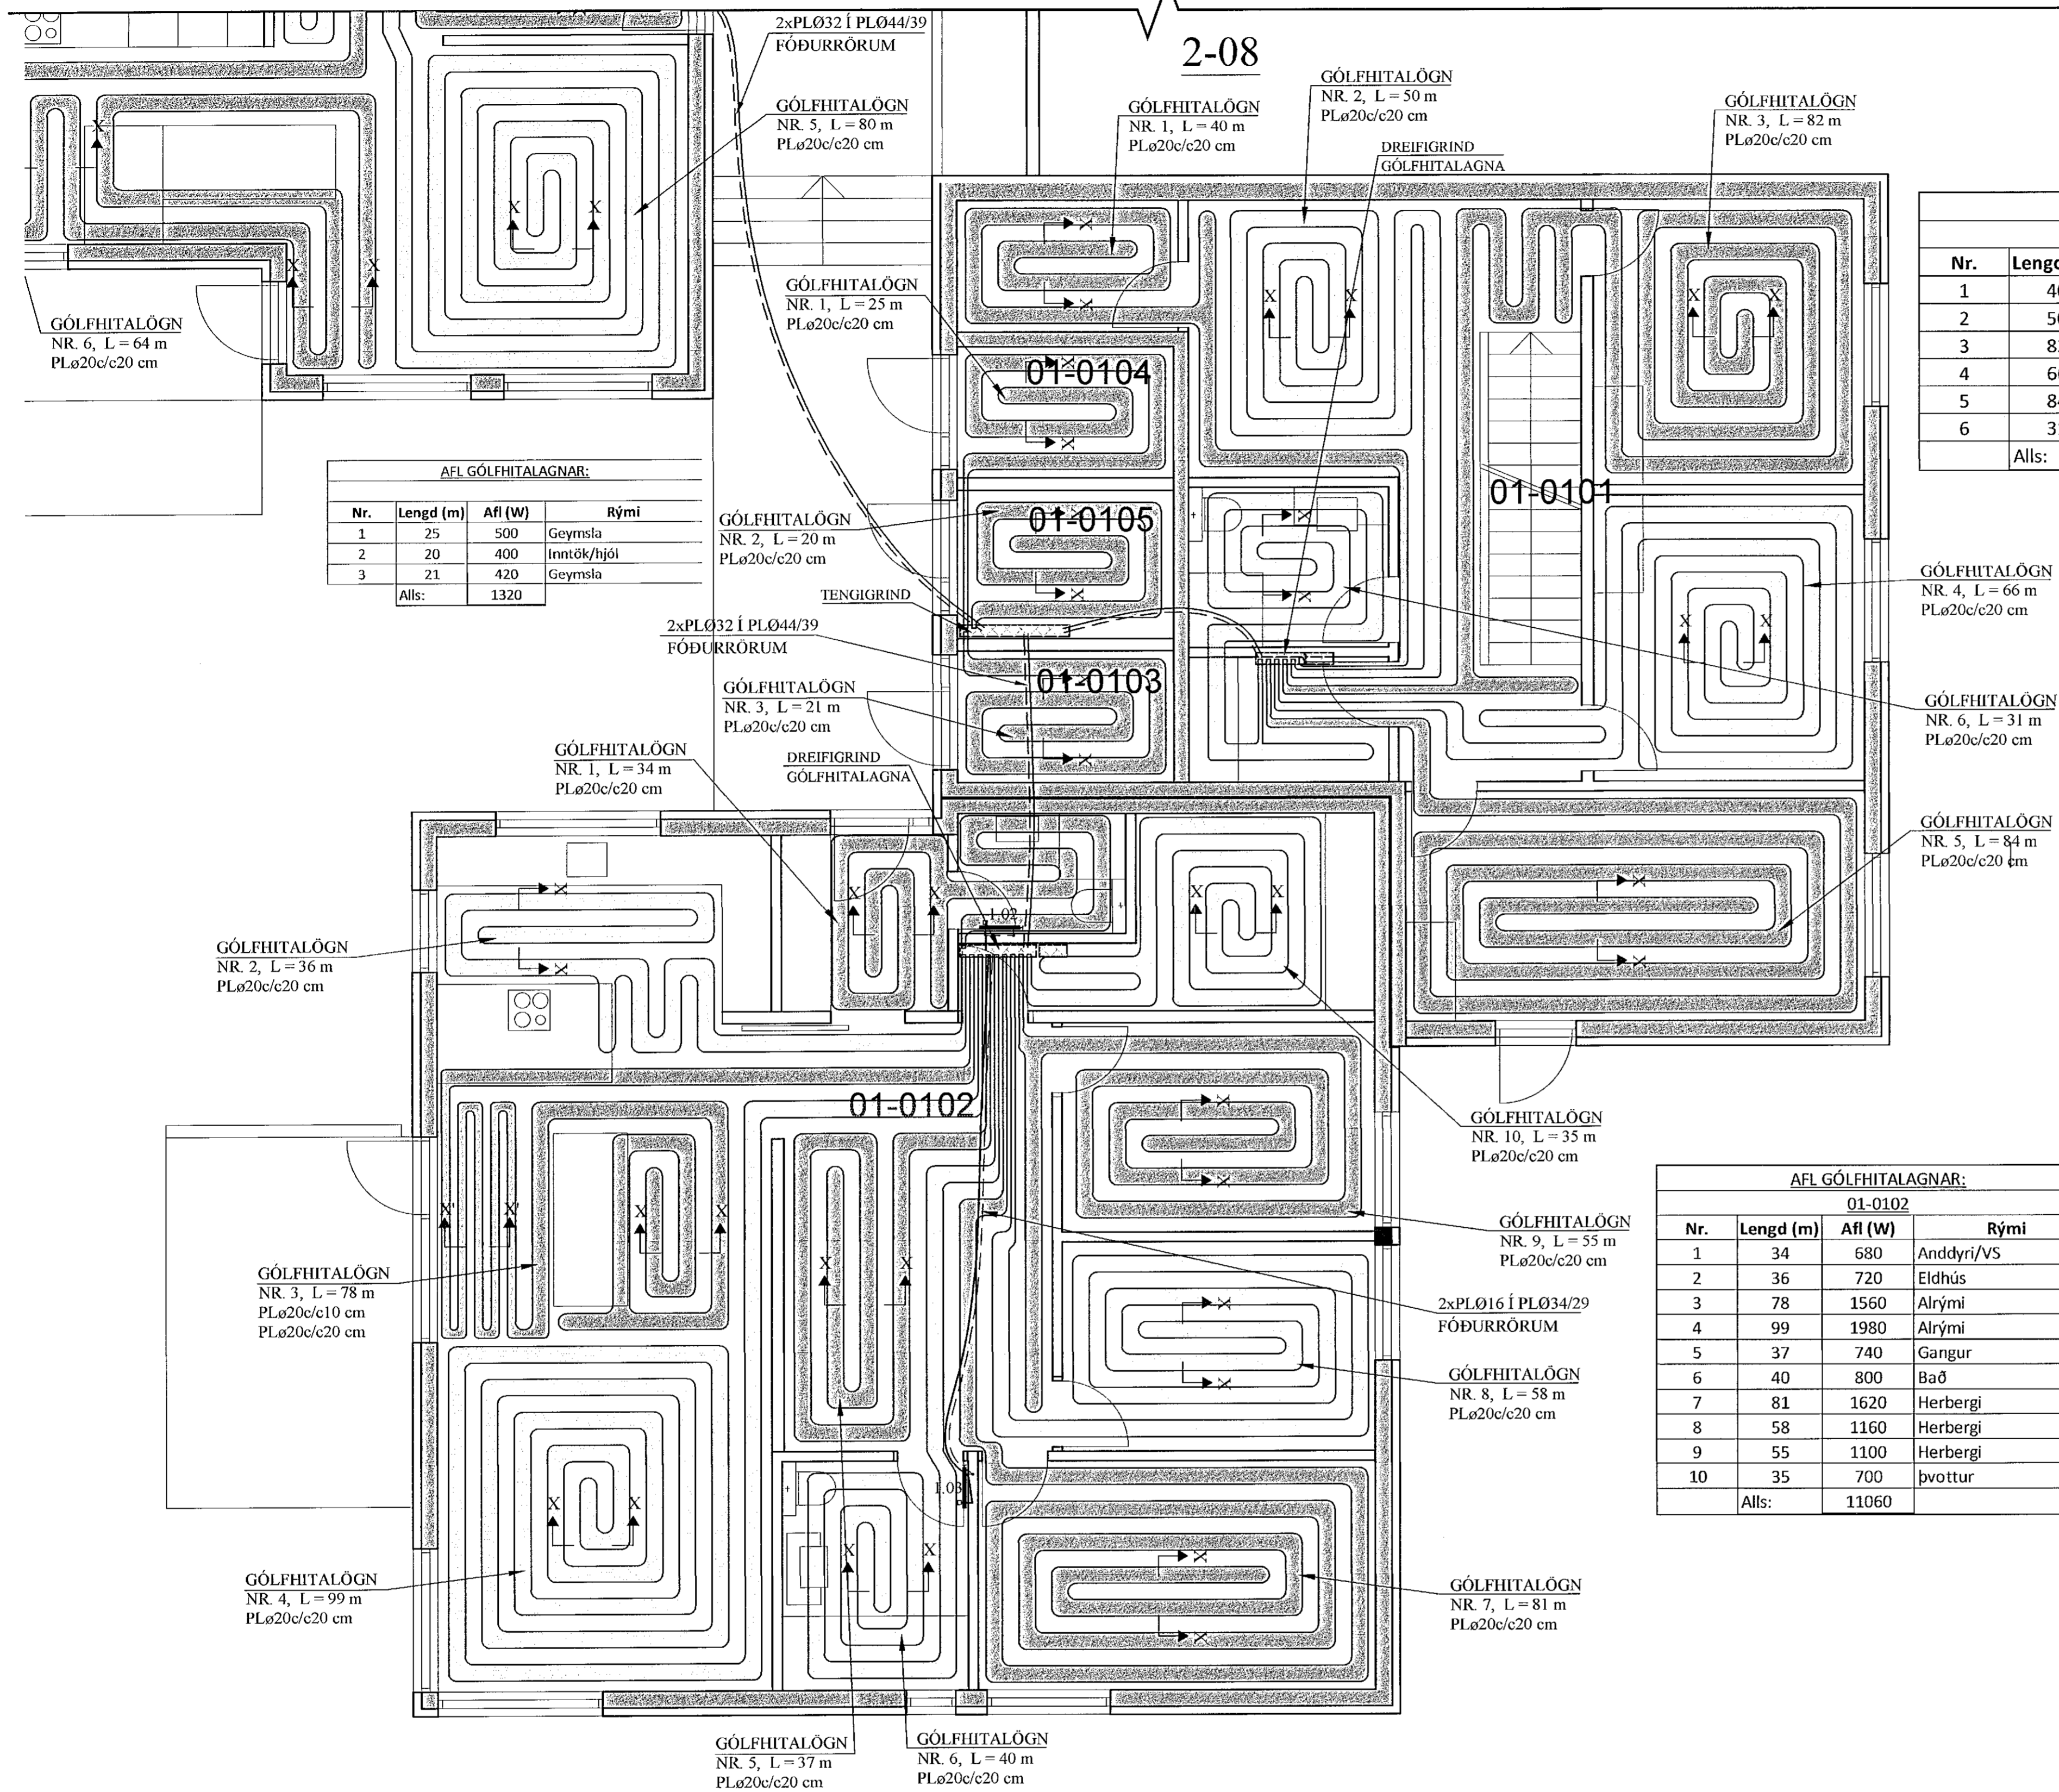

**AFL GÓLFHITALAGNAR:**

01-0101			
Nr.	Lengd (m)	Afl (W)	Rými
1	40	800	Geymsla
2	50	1000	Sjónvarp
3	82	1640	Herbergi
4	66	1320	Herbergi
5	84	1680	Herbergi
6	31	620	Bað
Alls:	7060		

**AFL GÓLFHITALAGNAR:**

Nr.	Lengd (m)	Afl (W)	Rými
1	25	500	Geymsla
2	20	400	Inntök/hljó
3	21	420	Geymsla
Alls:	1320		

**AFL GÓLFHITALAGNAR:**

01-0102			
Nr.	Lengd (m)	Afl (W)	Rými
1	34	680	Anddyri/VS
2	36	720	Eldhús
3	78	1560	Alrými
4	99	1980	Alrými
5	37	740	Gangur
6	40	800	Bað
7	81	1620	Herbergi
8	58	1160	Herbergi
9	55	1100	Herbergi
10	35	700	Þvottur
Alls:	11060		

## SKÝRINGAR FYRIR GÓLFHITALAGNIR:

- a. Í DREIFIRÓRUM: Í LAGNASTOKKUM PEXRÓR MED SÚREFNISKÁPU, EINANGRUD MED DRAGHÓLUM Í ÁLKÁPU, (t.d. Wirsbo-evalPEX) OG Í STEYPTUM GÓLFPLÓTUM SOMU RÓR Í VEL SVEIGJANLEGU PEH BYLJURÓRI ("RÓR Í RÓR").

b. Í GÓLFMOTTUM: PEXRÓR MED SÚREFNISKÁPU GERÐAR FYRIR 60°C OG 0.6 MPa Í 50 ÁR. (t.d. Wirsbo-evalPEX). RÓRIN SKULU VÍÐURKENND AF RB.

c. Í DEILIRÓRUM: AFSINKUNARÞÓLIN MESSINGRÓR Ø20 FRÁ SAMA FRAMLEIÐANDA OG PEXRÓRIN.
- VID TENGINGAR SKAL NOTA TILHEYRANDI FITTINGS VIDURKENNDAN Í HITALAGNIR AF RB. LAGNAVINNA SKAL FRAMKVÆMD SKV. FYRIRMÆLUM FRAMLEIÐANDA LAGNAEFNISINS. VATNSÞRÝSTINGUR. 0.2MPa, SKAL HAFÐUR Á RÓRUM VID ÚTLAGNINGU STEYPU.
- ÁÐUR EN SAMSKYFTI Á ÞÍPUM ERU HULIN, SKAL PRÓFA ALLAR LAGNIR MED 6 BAR ÞRÝSTINGU OG ÞAÐ LÁTID STANDA Í 30 MÍN. EN ÞÁ ER ÞRÝSTINGUR LÁTINN FALLA SNÖGGT NIÐUR Í 0.5 SINNUM INNTAKSÞRÝSTING. FARI HANN ÞÁ LÍTILEGA UPP ER HANN LÁTINN STANDA Í 90 MÍN. FALLI ÞRÝSTINGUR EKKI Á ÞEIM TÍMA ER KERFIÐ ÞÉTT. ATHUGA SKAL ÖLL SAMSKYFTI.
- FESTA SKAL UTANÁLIGGJANDI LAGNIR MED 1200 mm MILLIBILI.
- HREINSA SKAL ÖLL ÖHREININDI OG SVARF ÚR LÖGNUM.
- SETJA SKAL RIFFLUD HLÍFÐARRÓR FYRIR 20 mm SLÖNGUR TIL VARNAR ÞAR SEM ÞÍPUR FARA GEGNUM VEGGI, GÓLF, TENGSTAST KISTUM OG Á FRAMRÁSARLAGNIR AD MOTTUM.

JÓN KRISTJÁNSSON BYGGINGARVERKFRÆÐINGUR  
KT: 210754-4829

BREYTINGAR

TILVÍSANIR:  
SKÝRINGAR..... SJÁ TEIGN. NR. 2-01

*[Handwritten signature]*

Reikn.	JKR	Júlí '21	Útgefið:	22.07.2021
Teikn.	VP	Júlí '21	Þvottur:	1:50
Alh.				1:10
Samb.				

**BJARGSSKARÐ 3**  
Hafnarforbúur  
Nr. **2-07**

Verkhúti  
GÓLFHITAKERFI, 1. HÆÐ.  
GRUNNMYND,  
SKÝRINGAR OG SNID.

Verkhúti  
Jón Kristjánsson ehf.  
Bláshóla 12  
110 Reykjavík  
Sími: 537-9932 Fax: 772-3154  
Kt: 540817-0300  
Nefnding: jkris54@gmail.com

## HANDKLÆÐAOFNAR:

Nr. ofus	Afkost W	Mestu mál (mm)		Stúta-staða	Ofnagerð	Ath.
		Hæð	Lengd bykkt			
1.01	250	1200	500	50	E-F	Bað
1.02	250	1200	500	50	E-F	Bað
1.03	250	1200	500	50	E-F	Bað

**GÓLFHITALÖGN:**  
PLø20c/c20 cm, INNSTEYPT,  
NEMA ANNAÐ SÉ TEKID FRAM

## SNID X - X. 1:10

Í SNID X' - X' ER  
c/c = 10 cm

