


GÓLFHITAKERFI, 2. HÆÐ, GRUNNMYND. 1:50

Samþykkt þann  
13. ágú. 2021  
Byggingafræðingur / Hafnarfjörður  
FVAJ

G=44,17

G=43,95

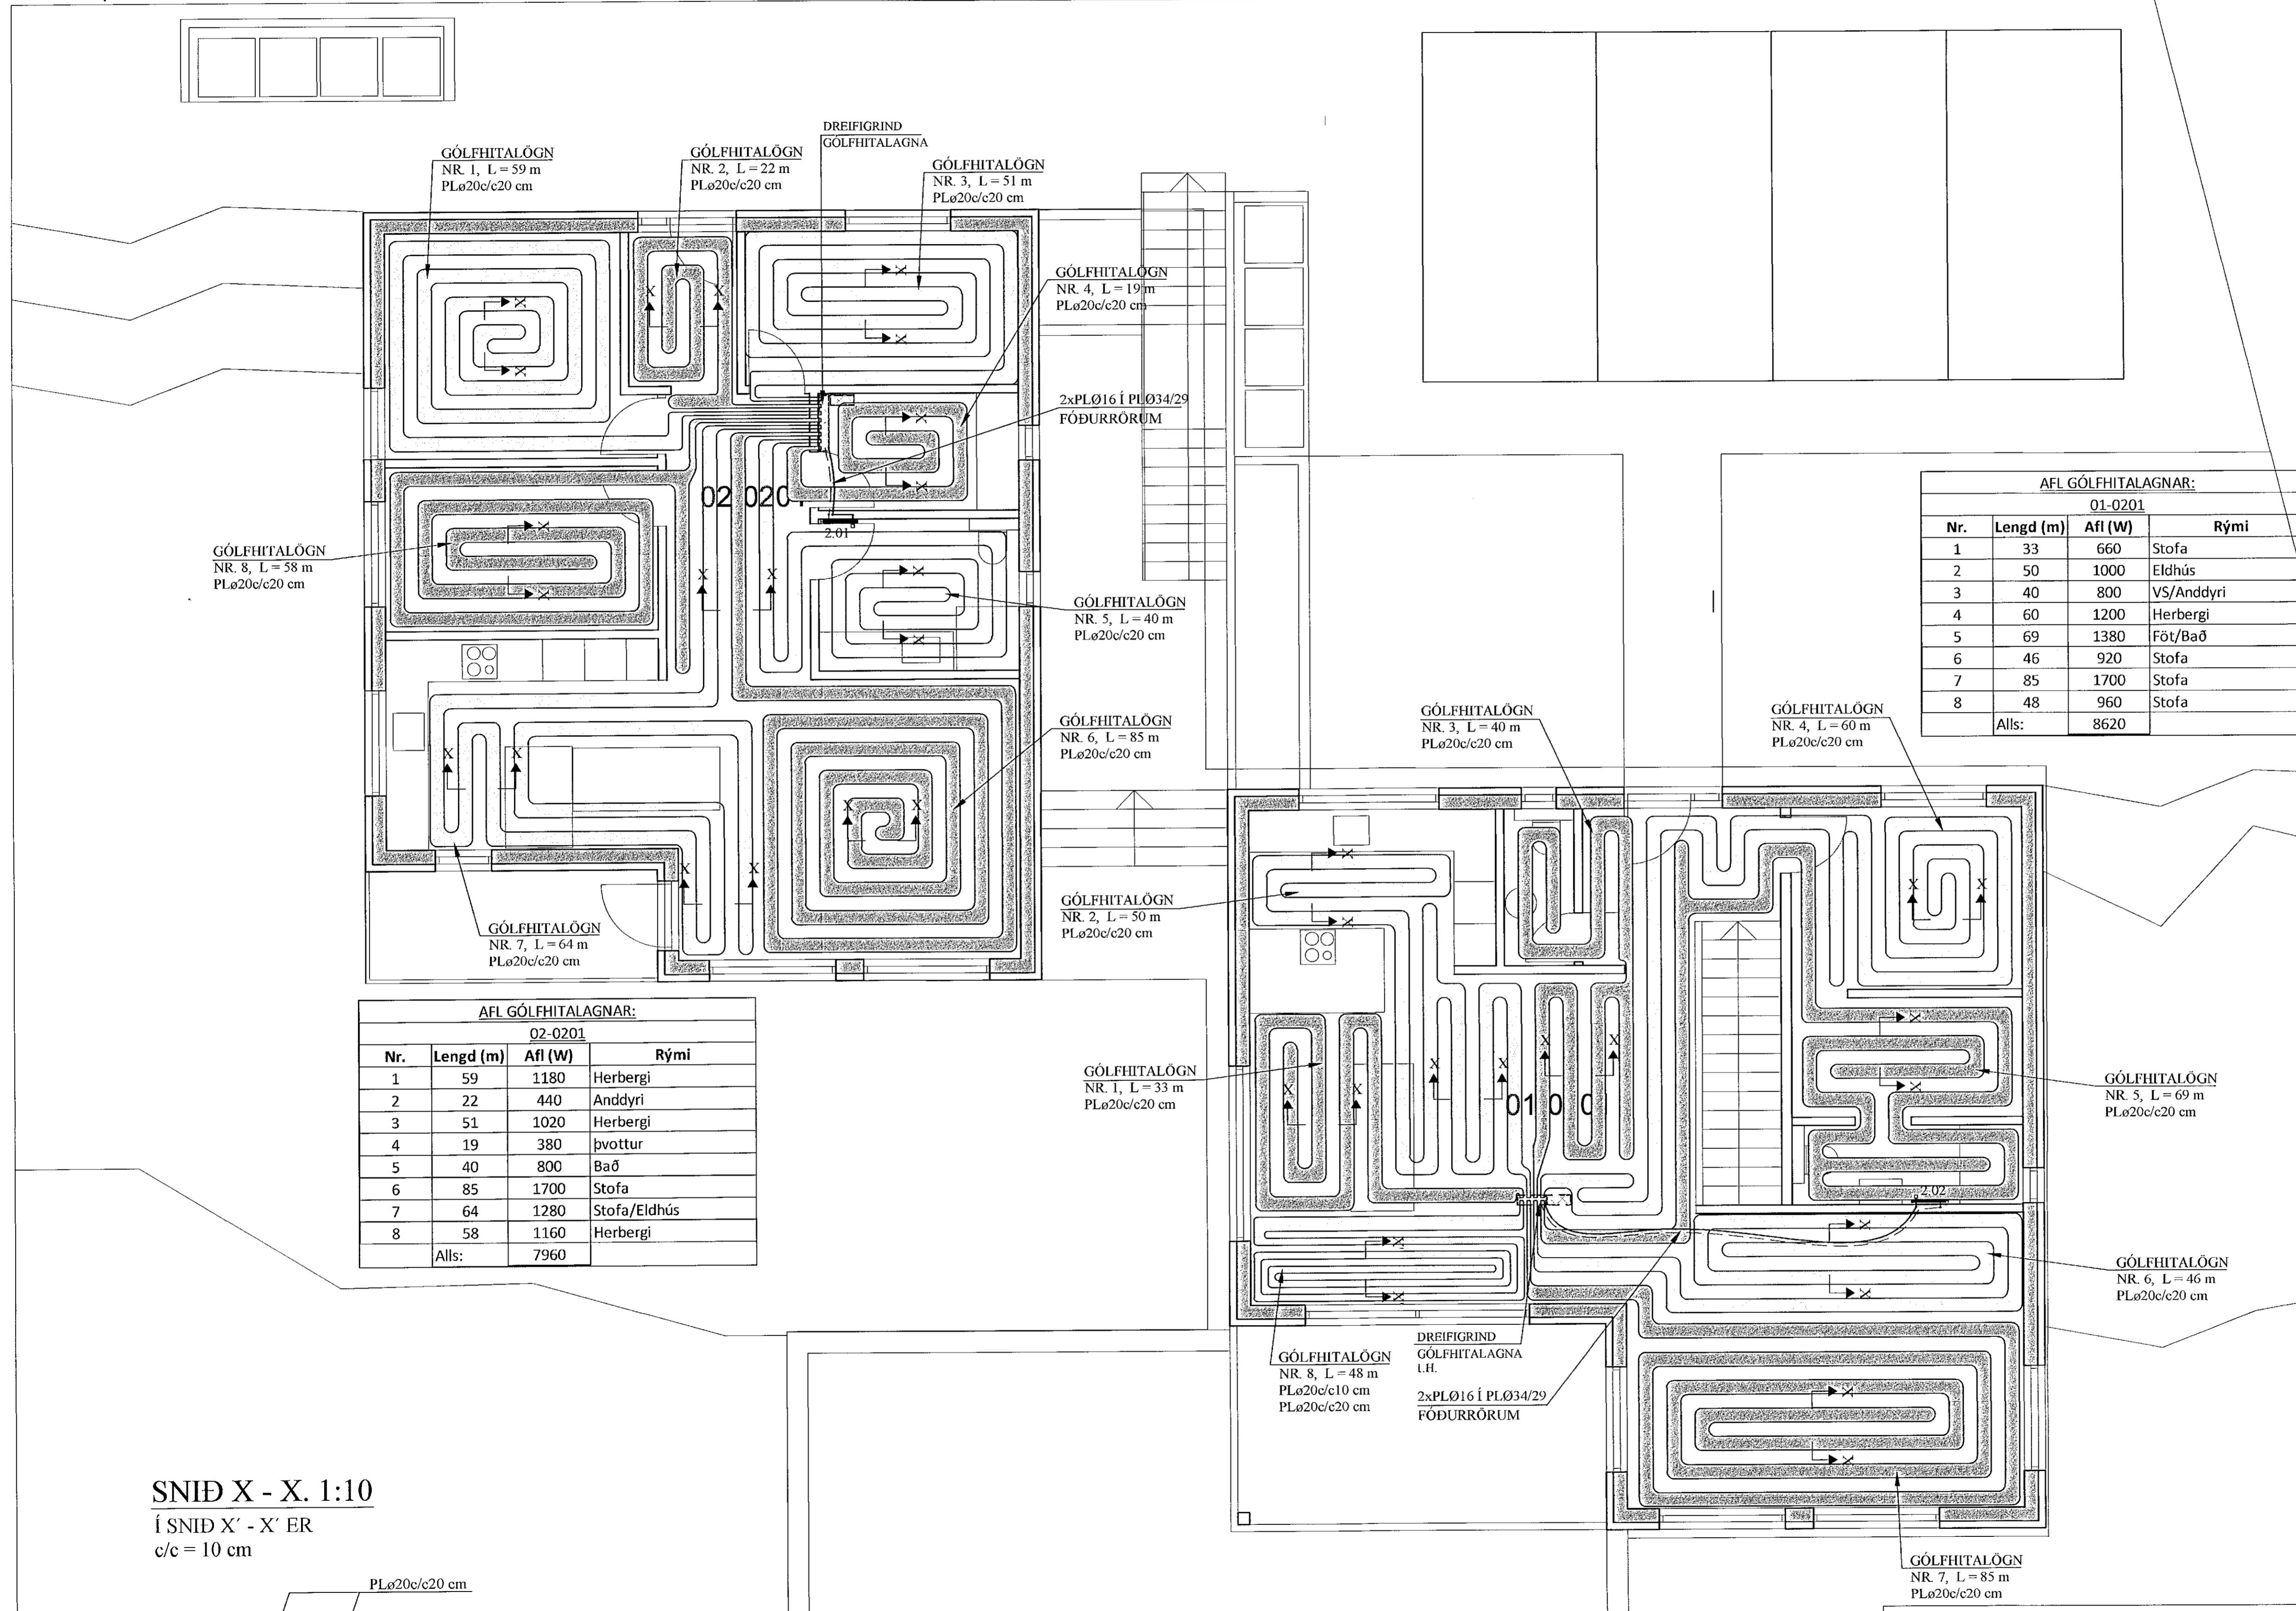

SKÝRINGAR FYRIR GÓLFHITALAGNIR:

- a. **Í DREIFIRÖRUM:** Í LAGNASTOKKUM PEXRÖR MED SÚREFNISKÁPU, EINANGRUD MED DRAGHÓLKUM Í ÁLKÁPU, (t.d. Wirsbo- evalPEX) OG Í STEYPTUM GÓLFPLÖTUM SÖMU RÖR Í VEL SVEIGJANLEGU PEH BYLJURÖRI ("RÖR Í RÖR").

b. **Í GÓLFMOTTUM:** PEXRÖR MED SÚREFNISKÁPU GERÐAR FYRIR 60°C OG 0.6 MPa Í 50 ÁR. (t.d. Wirsbo- evalPEX), RÖRIN SKULU VIÐURKENND AF RB.

c. **Í DEILIRÖRUM:** AFSINKUNARÞOLIN MESSINGRÖR Ø20 FRÁ SAMA FRAMLEIÐANDA OG PEXRÖRIN.
- VIÐ TENGINGAR SKAL NOTA TILHEYRANDI FITTINGS VIÐURKENNDAN Í HITALAGNIR AF RB. LAGNAVINNA SKAL FRAMKVÆMD SKV. FYRIRMÆLUM FRAMLEIÐANDA LAGNAEFNISINS. VATNSPRÝSTINGUR. 0.2MPa. SKAL HAFÐUR Á RÖRUM VIÐ ÚTLAGNINGU STEYPU.
- ÁÐUR EN SAMSEYTI Á PÍPUM ERU HULIN, SKAL PRÓFA ALLAR LAGNIR MED 6 BAR PRÝSTINGI OG ÞAÐ LÁTIÐ STANDA Í 30 MÍN. EN ÞÁ ER PRÝSTINGUR LÁTINN FALLA SNÓGGT NIÐUR Í 0.5 SINNUM INNTAKSPRÝSTING. FARI HANN ÞÁ LÍTILEGA UPP ER HANN LÁTINN STANDA Í 90 MÍN. FALLI PRÝSTINGUR EKKI Á ÞEIM TÍMA ER KERFIÐ ÞÉTT. ATHUGA SKAL ÖLL SAMSEYTI.
- FESTA SKAL UTANÁLIGGIJANDI LAGNIR MED 1200 mm MILLIBILI.
- HREINSA SKAL ÖLL ÖHREININDI OG SVARF ÚR LÖGNUM.
- SETJA SKAL RIFFLUÐ HLÍFÐARRÖR FYRIR 20 mm SLÖNGUR TIL VARNAR PAR SEM PÍPUR FARA GEGNUM VEGGI, GÓLF, TENGJAST KISTUM OG Á FRAMRASARLAGNIR AÐ MOTTUM.

02-0201			
Nr.	Lengd (m)	Afl (W)	Rými
1	59	1180	Herbergi
2	22	440	Anddyri
3	51	1020	Herbergi
4	19	380	Þvottur
5	40	800	Bað
6	85	1700	Stofa
7	64	1280	Stofa/Eldhús
8	58	1160	Herbergi
Alls:		7960	

JÓN KRISTJÁNSSON BYGGINGARVERKFRÆÐINGUR  
KT: 210754-4829

BREYTINGAR

TILVÍSANIR:  
SKÝRINGAR..... SJÁ TEIKN. NR. 2-01

Reikn.	JKR	Júlí '21	Útgjaf:	22.07.2021
Teikn.	VP	Júlí '21	Kvarði:	1:50
Ath.				1:10
Samþ.				

BJARGSSKARÐ 3 Nr. 2-08  
Hafnarfjörður

Verkhúti  
GÓLFHITAKERFI, 2. HÆÐ,  
GRUNNMYND,  
SKÝRINGAR OG SNÍÐ.

Verkhúsi  
Jóna Kristjánsson ehf.  
Bláskófir 12  
110 Reykjavík  
Sími: 537-0002 Gsm: 772-3154  
Net: 5403143300  
Hefing: jkr@icd@gmail.com

GÓLFHITALÖGN:

PLø20c/c20 cm, Í INNSTEYPT,  
NEMA ANNAD SÉ TEKID FRAM

HANDKLÆÐAOFNAR:

Nr. ofns	Afköst W	Mestu mál (mm)			Stúta- staða	Ofnagerð	Ath.
		Hæð	Lengd	Þykk			
2.01 - 2.02	250	1200	500	50	E-F	-	Bað

SNÍÐ X - X. 1:10

Í SNÍÐ X' - X' ER  
c/c = 10 cm

