


TENGIGRIND, RÚMMYND. 1:20

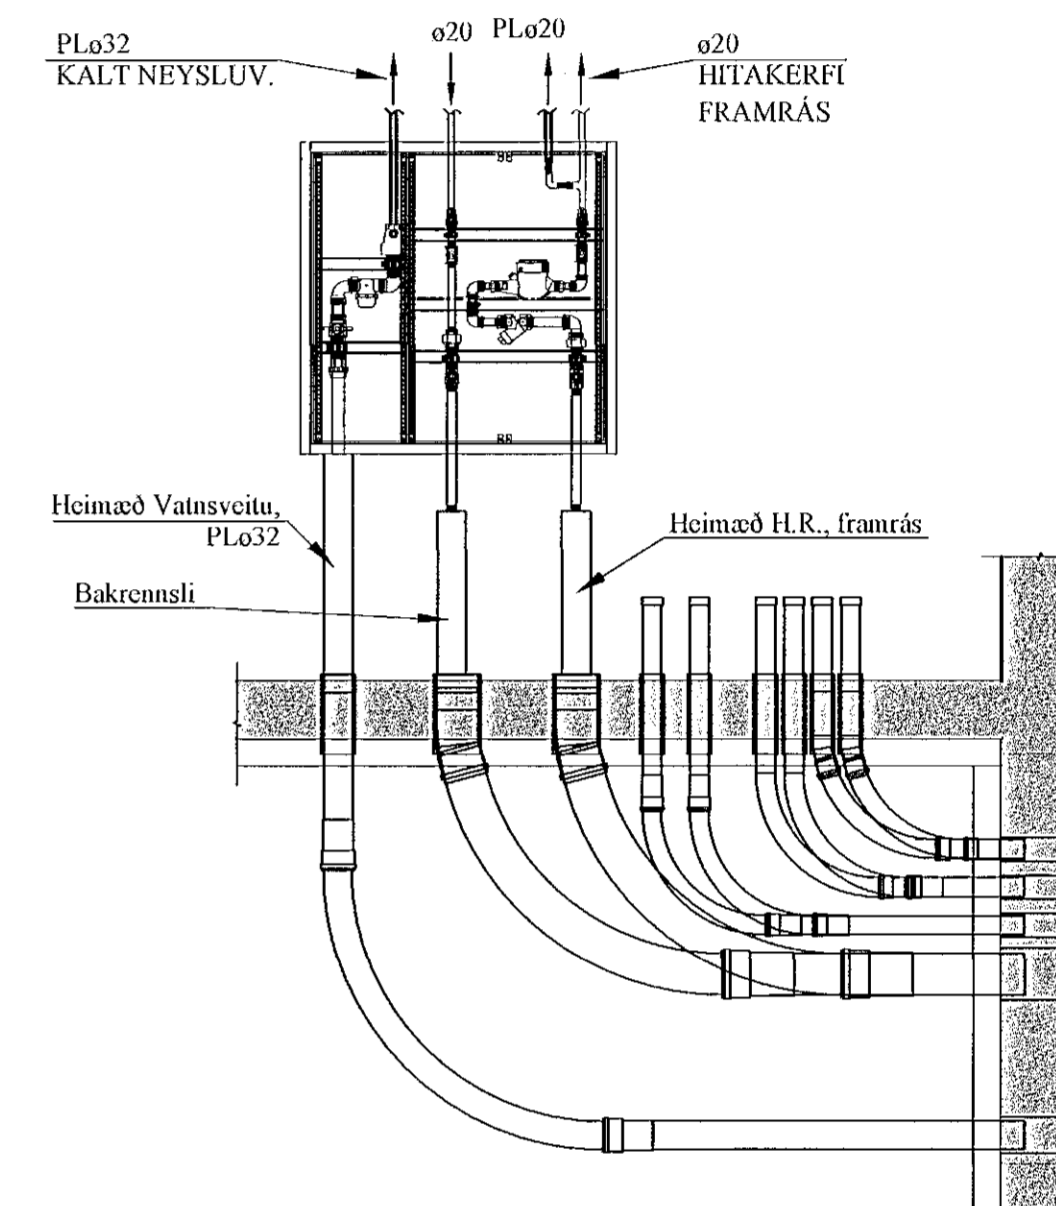

TAFLA YFIR TÖPPUNARSTAÐI:

Allir tappstaðir eru ø15 mm, nema annað sé tekið fram.

Tæki	Sk.st.	Fjöldi	Kalt	Heitt
Vatnssalerni	VS.	7	0,7	-
Handlaugar	HL	7	0,7	0,7
Stálvaskar	SV	-	-	-
Eldhúsvaskar	EV	4	0,8	0,8
Sturtuböð	SB	5	1	1
Þvottavélar	ÞV	4	0,8	0,8
Úppþvottavélar	UV	4	0,8	0,8
Garðkranar	G	2	0,6	-
Baðkór	B	1	0,2	0,2
Alls:			5,6 l/s	4,3 l/s

Heimæð vatnsveitu: PL 032

JÓN KRISTJÁNSSON BYGGINGARVERKFRÆÐINGUR
KT: 210754-4829

BREYTINGAR

TILVÍSANIR:

SKÝRINGAR..... SJÁ TEIKN. NR. 2-01

Reikn.	JKR	Júlí '21	Útgefð:	27.07.2021
Telkn.	JKR	Júlí '21	Kvarði:	1:500
Ath.				1:20
Samþ.				

BJARGSSKARÐ 3 Nr. 2-09
Hafnarfjörður

Verkhluði
HITA- OG ÞRIFAKERFI,
AFSTÖÐUMYND,
OG TENGIGRIND.
TAFLA YFIR
TÖPPUNARSTAÐI.

Verkhluði
Jón Kristjánsson ehf
Bískupstaða 12
110 Reykjavík
Sími: 537 0002 Fax: 772 3154
Kt: 542817-0300
Netfang: jkris54@gmail.com