



UNDIRSTÖÐUR, GRUNNMYND. 1:50

Samþykkt þann
13. ágú. 2021
Fyrir
Byggingaáttíðni í Hafnarfirði
TIPS

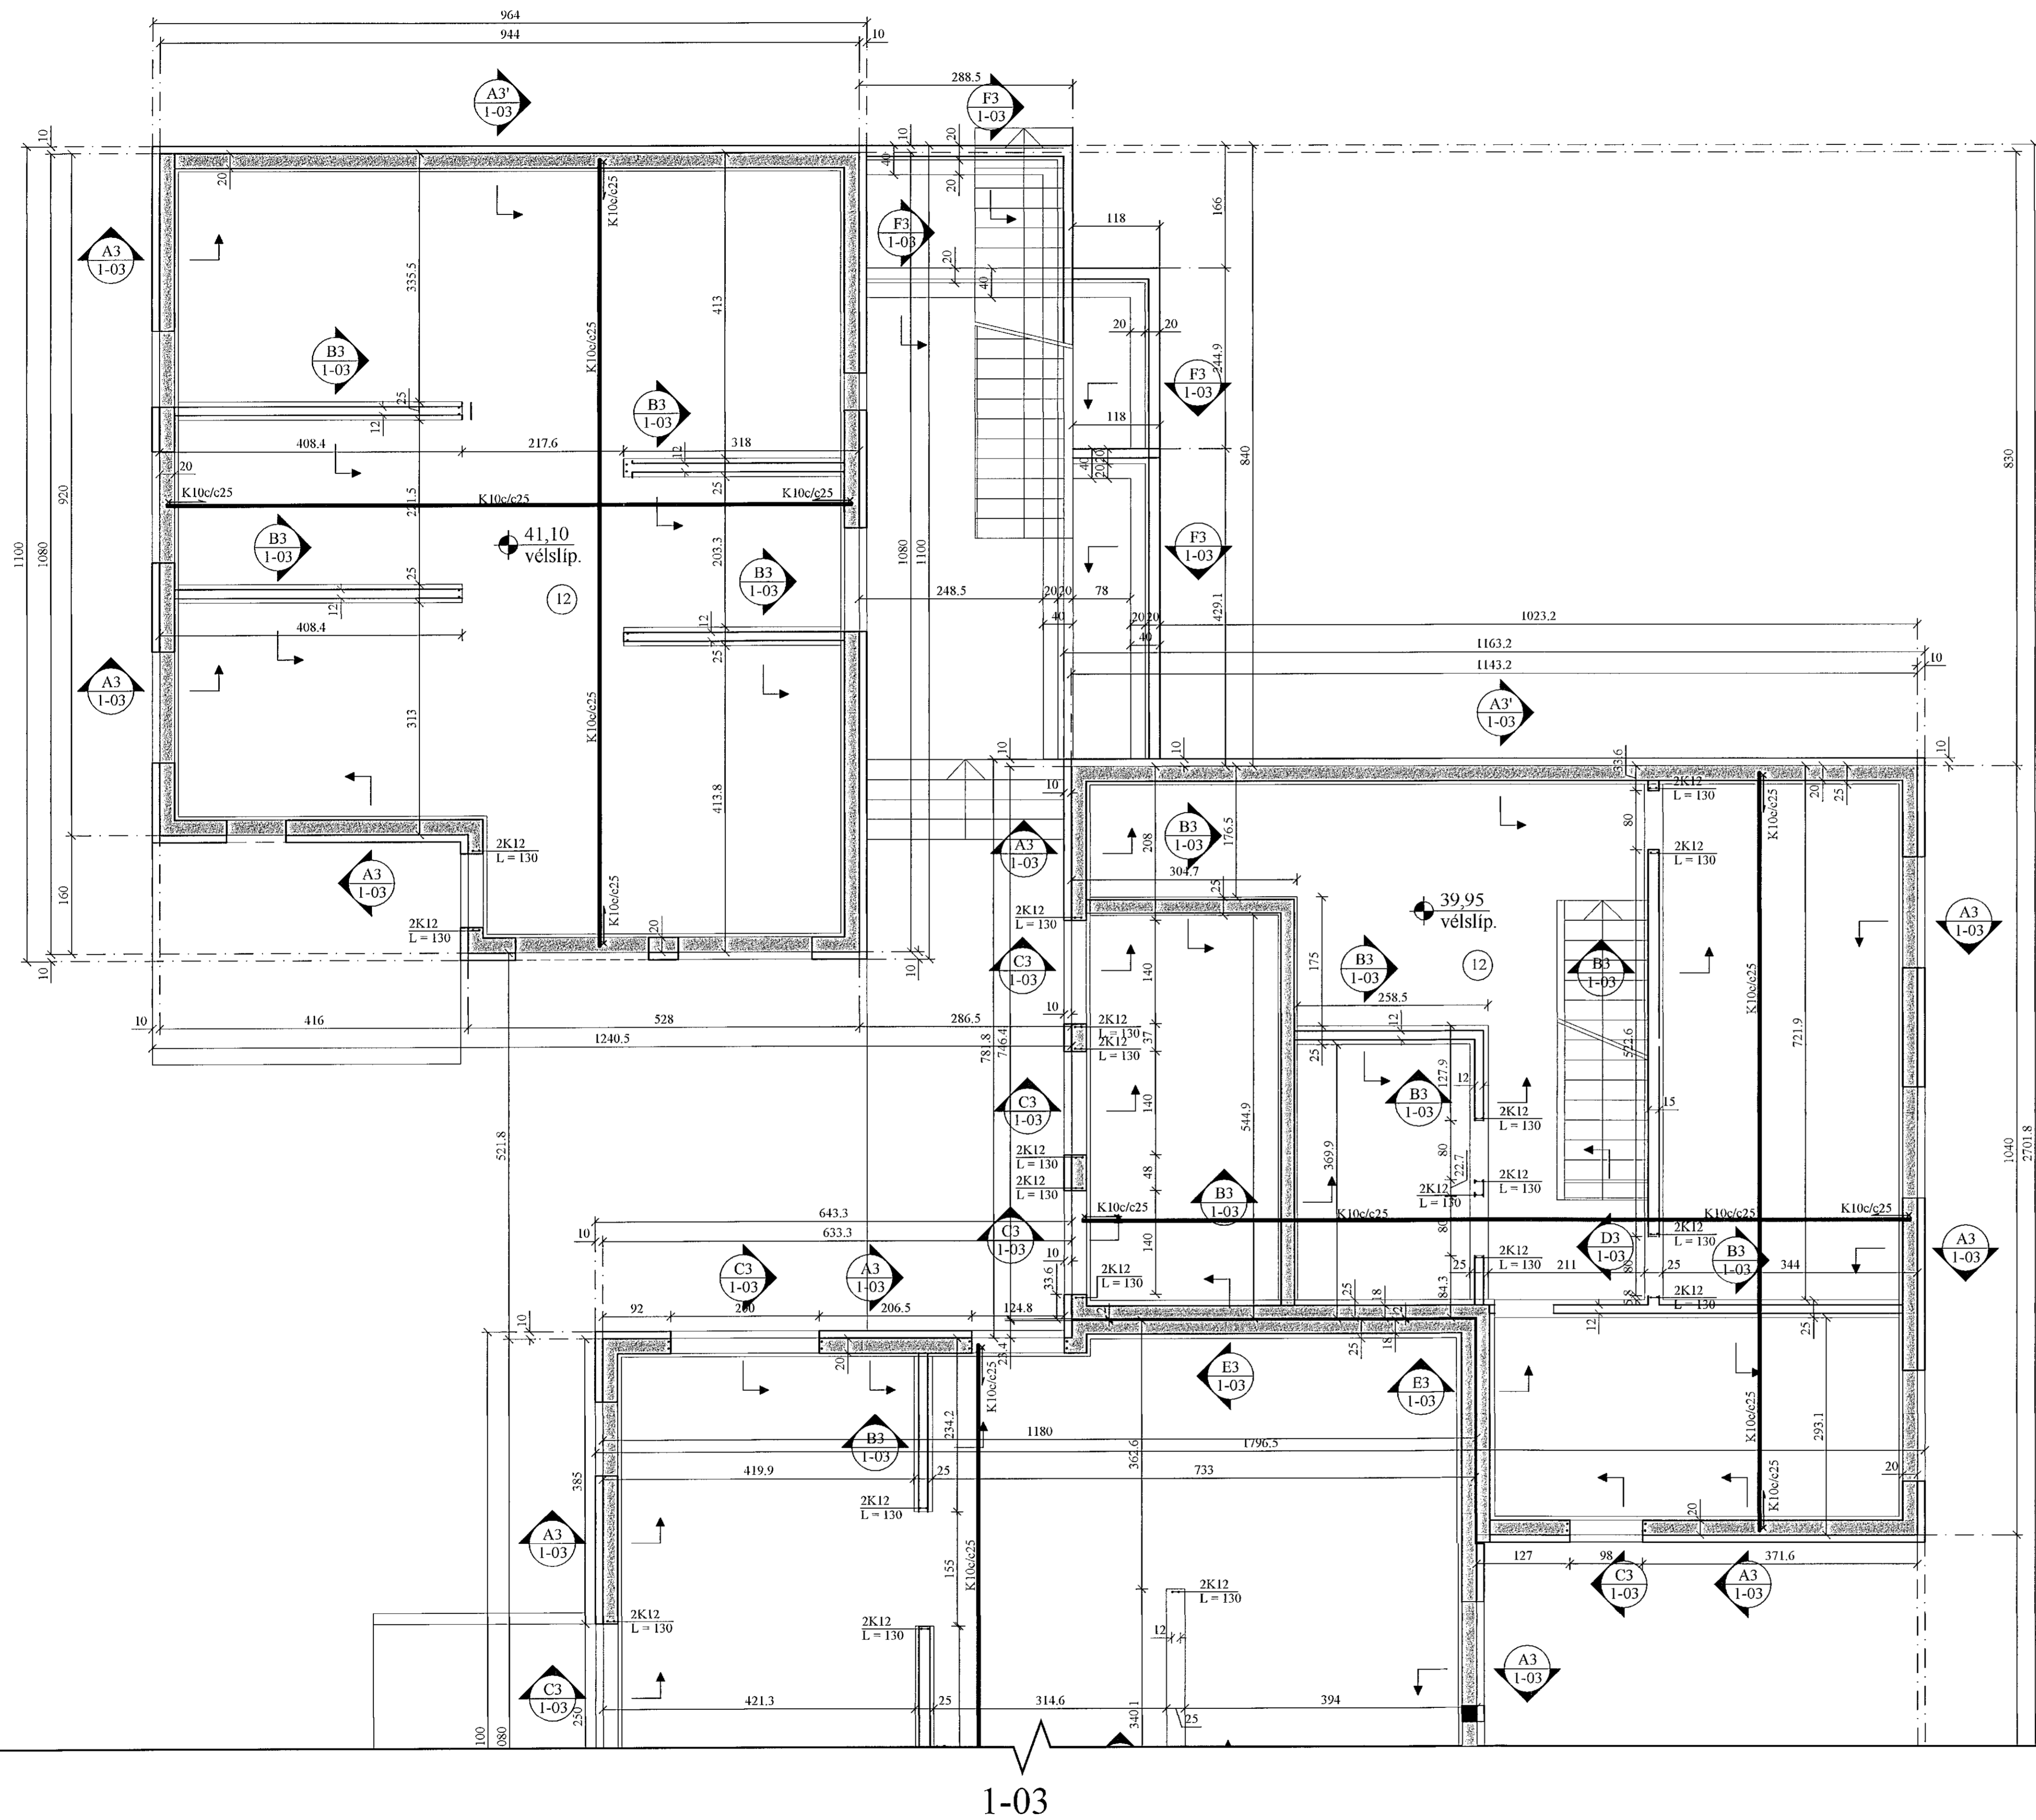

GÖT Í UNDIRSTÖÐUR:

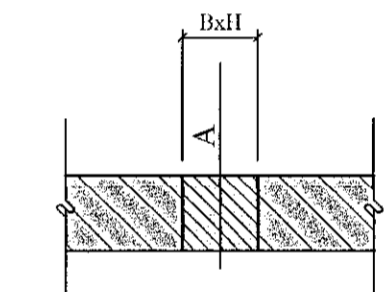

A = KÓTI Á NEDRI BRÚN GATS
B = BREIDD GATS
H = HÆÐ GATS

JÓN KRISTJÁNSSON BYGGINGARVERKFRÆÐINGUR
KT: 210754-4829

BREYTINGAR

TILVÍSANIR:

SKÝRINGAR..... SJÁ TEIKN. NR. 1-01

ATH:
VERKTAKA ER HEIMILT AD NOTA Í BOTNPLÖTU
K 257 BENDINET Í STAD HEFÐBUNDINNA
BENDIÁRNA.

Vanda skal til þjöppunar á fyllingu
 $E2/E1 \leq 2,3$ - $E2 \geq 120$ Mpa.

Í VEGGENDA OG UPP MED GLÜGGA- OG HURÐA-
OPUM KOMA 2K12, L = 130 CM.

Reikn.	JKR	Júli '21	Útgáf.	22.07.2021
Teikn.	VP	Júli '21	Kvæð.	1:50,
Samþ.				1:20

BJARGSSKARÐ 3
Hafnarfirður

Nr. 1-02

Verkhúti
UNDIRSTÖÐUR,
GRUNNMYND OG SNID.

Verkfæðsla
Jón Kristjánsson ehf.
Eldhúsið 12
110 Reykjavík
Sími: 537-0002 Gsm: 772-3154
Kt: 540817/0300
Höfundur: jolis5@gmail.com