


PLATA YFIR 1. HÆÐ, GRUNNMYND. 1:50

Samþykkt þann
13. ágú. 2021
F.w.
Byggingafræðingur í Eimarsm. 11A3

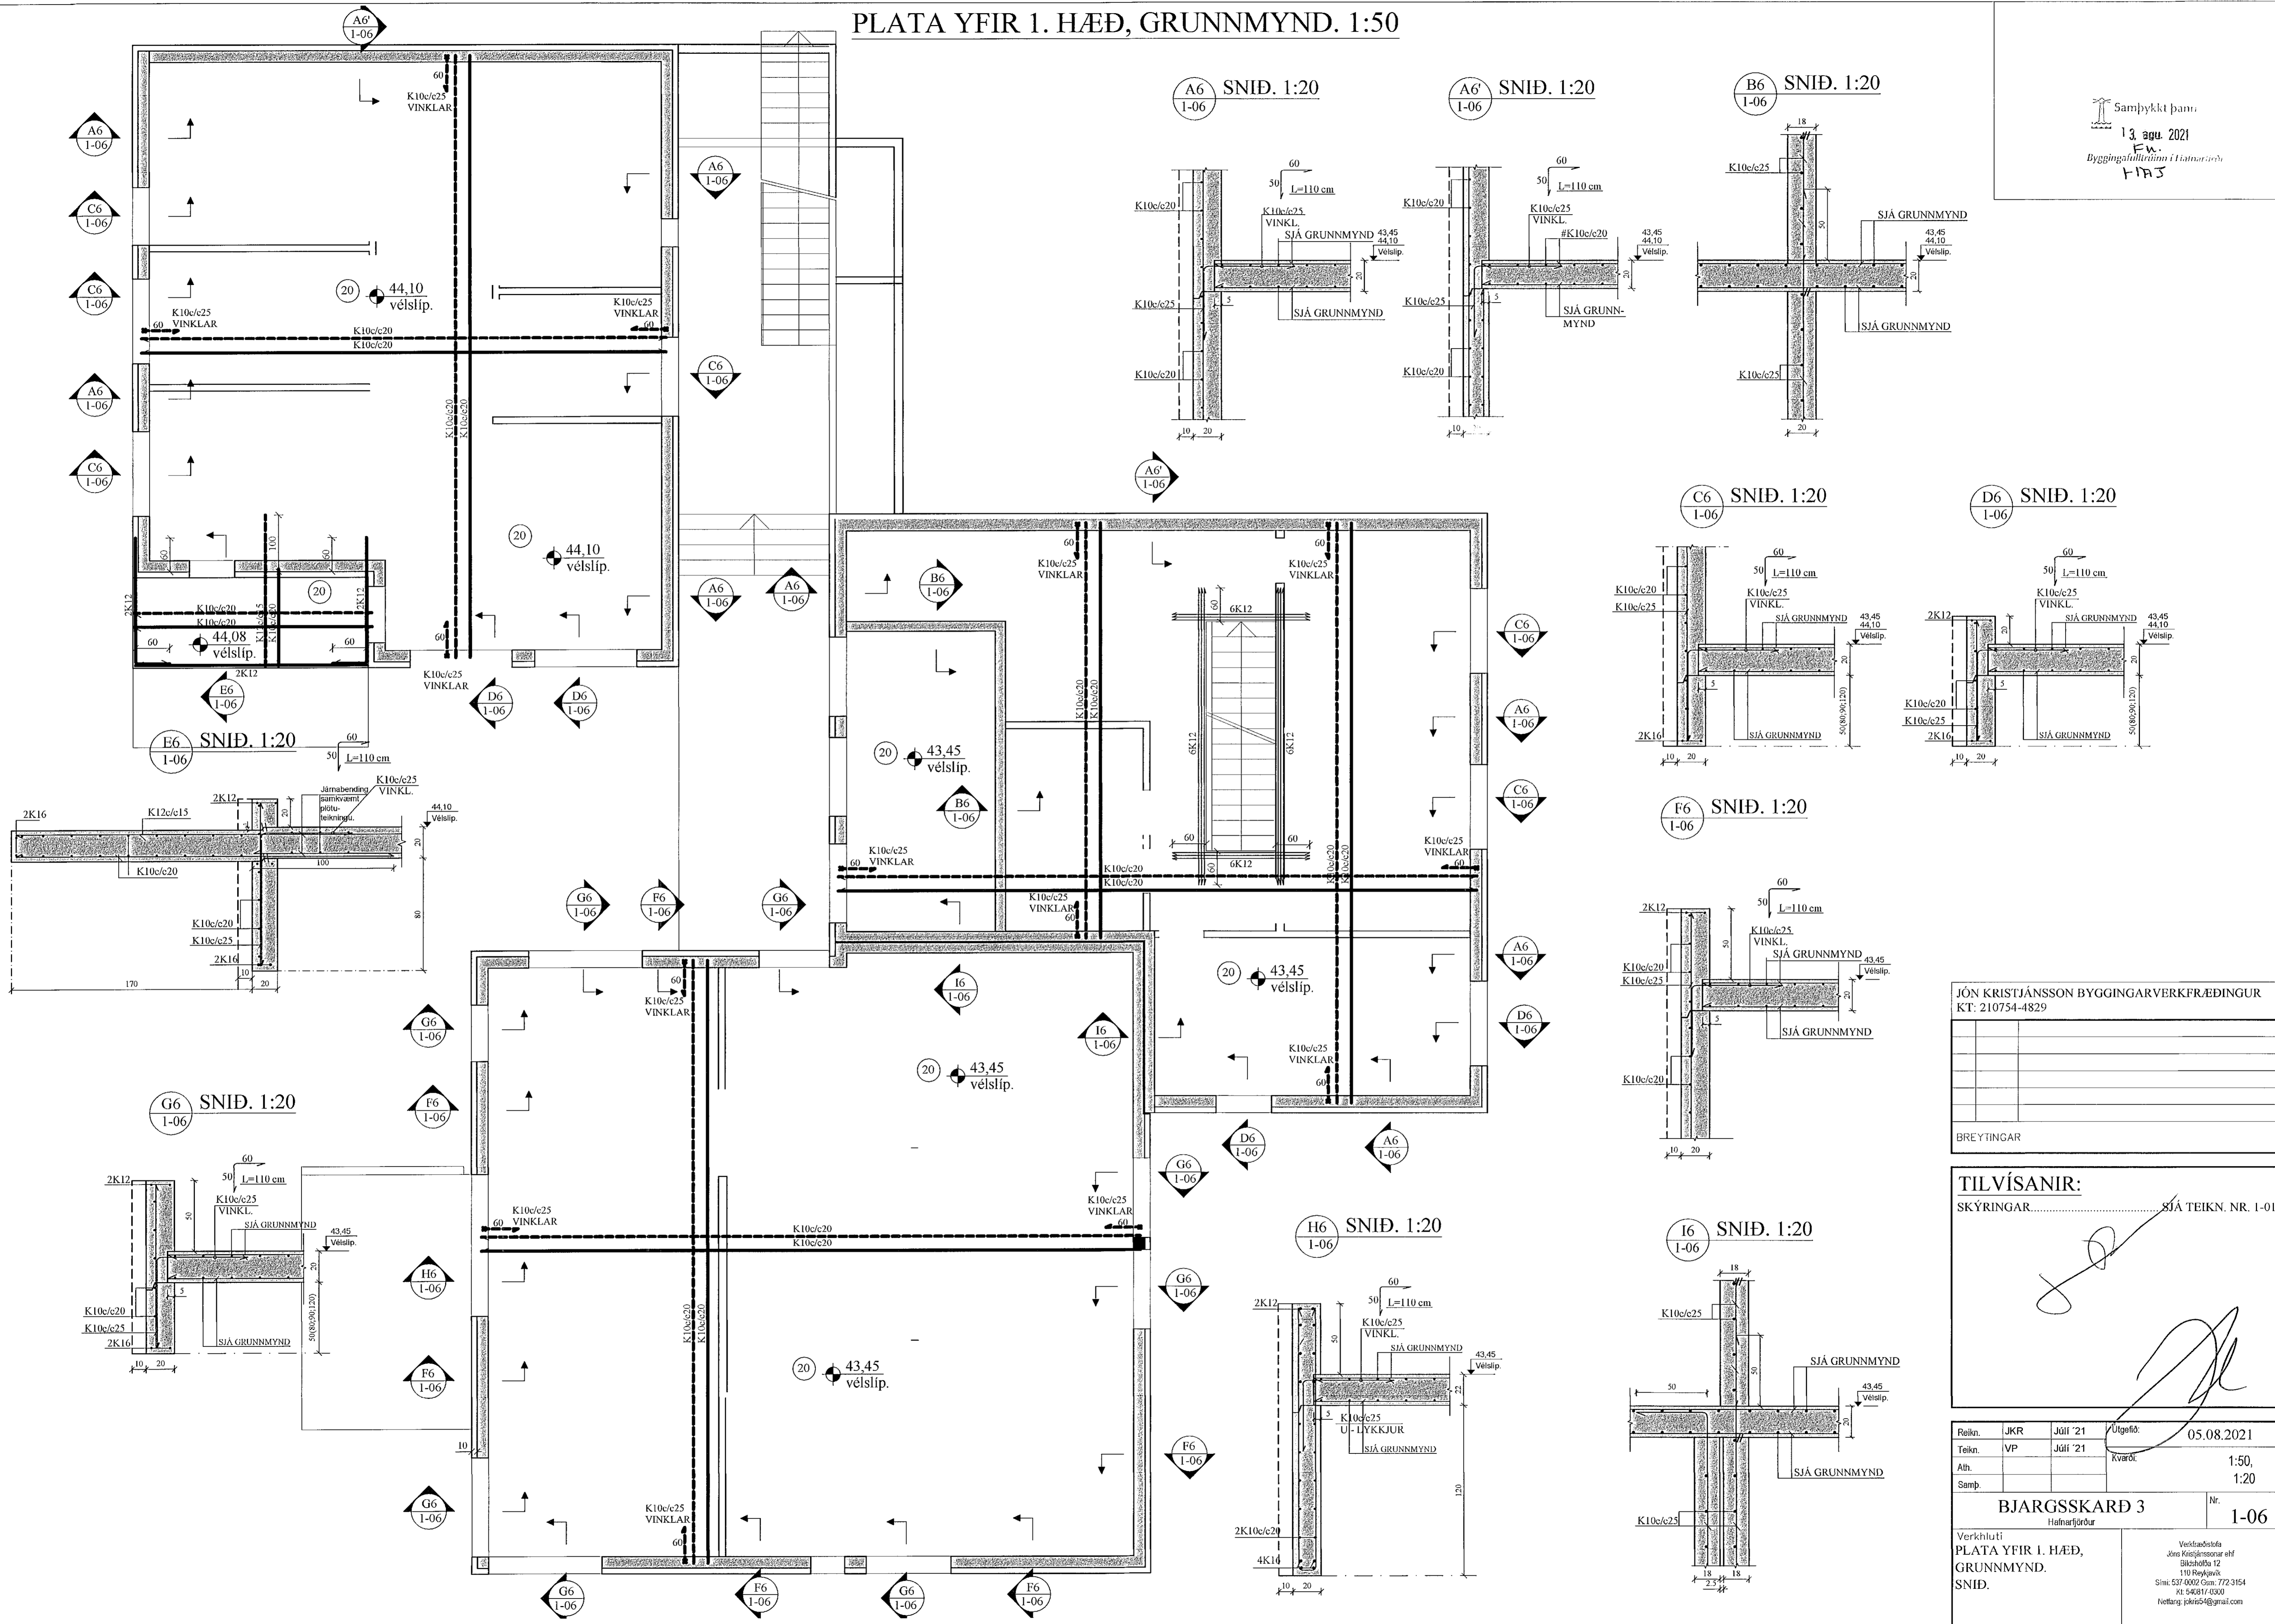

JÓN KRISTJÁNSSON BYGGINGARVERKFRÆÐINGUR
KT. 210754-4829

BREYTINGAR

TILVÍSANIR:
SKÝRINGAR..... SJÁ TEIKN. NR. 1-01

Reikn.	JKR	Júlí '21	Útgefið:	05.08.2021
Teikn.	VP	Júlí '21	Kvæði:	1:50,
Ath.				1:20
Samþ.				

BJARGSSKARD 3 Nr. 1-06
Hálfarjörður

Verkhúti
PLATA YFIR 1. HÆÐ,
GRUNNMYND.
SNID.

Verkefni
Jón Kristjánsson ehf
Bískupstígur 12
110 Reykjavík
Sími: 537 0002 Gsm: 772 3154
Rt: 54081/0300
Netfang: jkr65@gmail.com