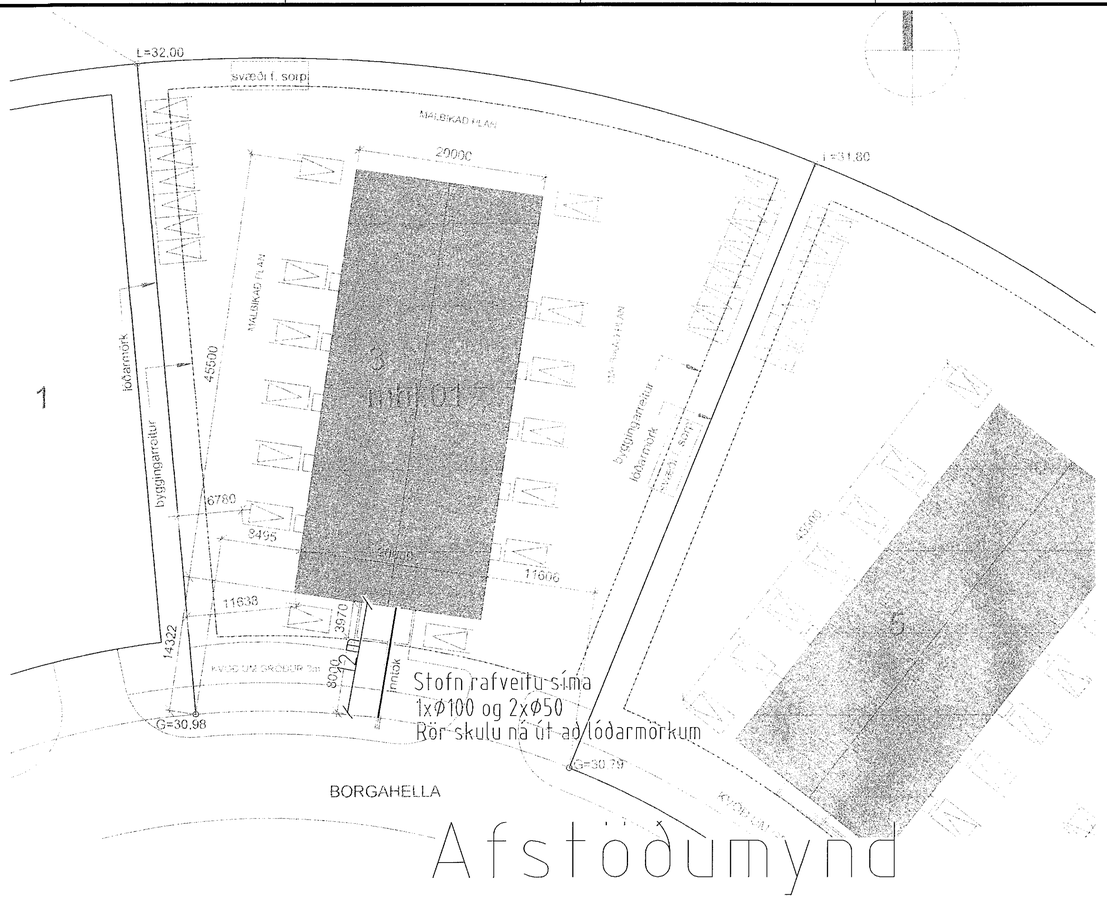

Afstöðumynd

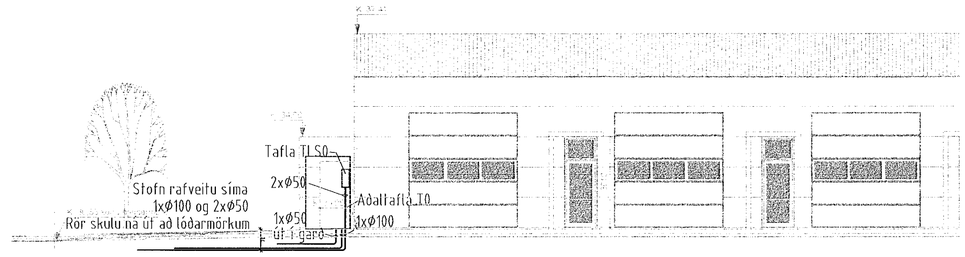

Snið

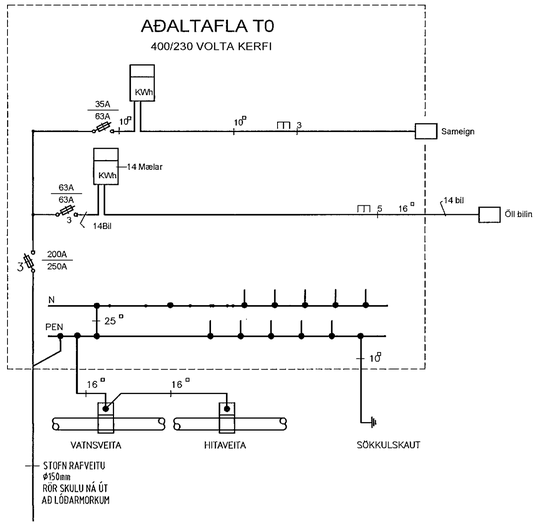

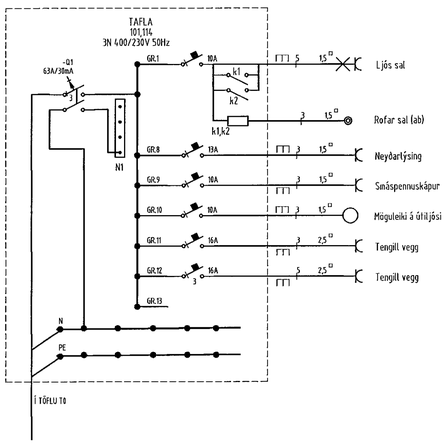

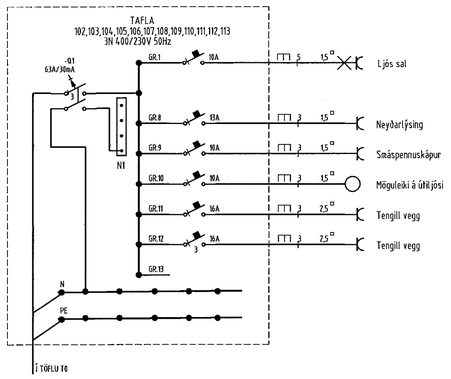

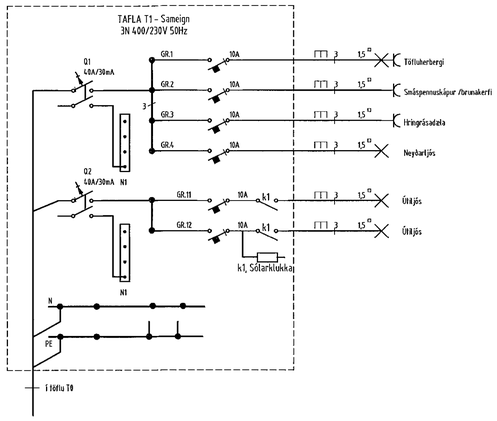

ALMENNAR SKÝRINGAR

ALLAR PÍPUR Í LÁGSPENNU ERU Φ16 OG VÍR 1,5mm2.

ALLAR PÍPUR Í SMÁSPENNU ERU Φ20
HÆÐIR ROFA FRÁ FULLFRÁGENGNU GÓLFI 110cm.

HÆÐIR TENGLA FRÁ FULLFRÁGENGNU GÓLFI 25cm.

HÆÐIR Á SÍMA- (S) SJÓNVARPS- (L) TENGLUM FRÁ FULLFRÁGENGNU GÓLFI 25cm.

NEMA ANNAÐ SÉ TEKIÐ FRAM

ALLAR PÍPUR ERU MERKTAR MEÐ FJÓLDA VÍRA
NEMA ÞÆR SEM ERU MEÐ 3 VÍRA

ÖLL MÁL ERU FRÁ FULLFRÁGENGNU GÓLFI OG Í MIÐJA DÓS EÐA ÚR MIÐRI DÓS Í MIÐJA DÓS EÐA Í FULLFRÁGENGINN VEGG.

ÞAR SEM PÍPUR ERU LAGÐAR HLIÐ VIÐ HLIÐ Í LOFTUM EÐA VEGGJUM SKAL HAFA AÐ MINNSTA KOSTI 3cm BIL MILLI RÖRA, ÞANNIG AÐ STEYPA GETI AUÐVELDLEGA RUNNIÐ NIÐUR Á MILLI.

GREINAR ERU EKKI SÝNDAR Í ÖLLUM TILVIKUM AÐ TÖFLU, EN ERU ÞÁ MERKTAR VIÐKOMANDI TÖFLU. DÆMI: GR1 ER Í TÖFLU OG ER GREINI NR.1
→ ÞEGAR ÖR ER OG MERKT GR.NR ÞÁ FER VIÐKOMANDI GR. Í TÖFLU Í ÍBÚÐINNI

ÞEGAR STRIK ER Í GEGNUM TENGIL EÐA ROFA ÞÁ ER UM 2 FALDA NEMA ANNAÐ SÉ TEKIÐ FRAM
EINFALDUR ab TVÖFALDUR abc ÞREFALDUR

TIL SNERTISPENNUVARNAR SKAL NOTA NÚLLUN OG LEKASTRAUMSROFAVÖRN.

MÁLMHLUTA LAGNA, TÆKJA, LAMPA OG RAFBÚNAÐAR SKAL JARÐBINDA VANDLEGA.

MÁLSTRAUMUR ROFA OG TENGLA SKAL VERA MINNST 10 A.

JARÐBINDA SKAL ÞÍPUKERFI FYRIR HEITA- OG KALDAVATNSLÖGN.

ÖLL TÆKI ERU TÁKNRÆN OG BER AÐ SAMRÆMA LAGNIR AÐ TÆKJUM EFTIR ABSTÆÐUM Á STAÐNUM OG EFTIR SÉRTEIKNINGUM.

MÓTTEKIÐ
27. ÁGÚ. 2021
th. Byggingarfulltrúans í Hafnarfirði

Verkheiti	Borgarhella 3 221 Hafnarfirði
Verkhluti/Verknúmer	Afstöðumynd, Snið, Almenn. og Einlínumyndir
Blað nr.	1
Dags.	5. ágúst 2021
Kvarði	1:50
Yfirfarið	
Hönnuður	
Samræmingar hönnuðar	ÓÞ 071070-5069
Breyting	

munus
Kletttagötu 8 220 Hafnarfirði
kt. 700402-5090
Sími 565 1846, fax 565 0940 gsm 842 0970
http://www.munus.is, e-mail munus@munus.is
Hönnuður Sigurjón Harðarson, kt. 060361-2749