

8

7

6

5

4

3

2


1

MÓTTEKIÐ  
27. AGÚ. 2021


th. Byggingarfulltrúans í Hafnarfirði

HAJ

SÖKKULSKAUT  
SETJA SKAL SÖKKULSKAUT Í GRUNN  
SJÁ NÁNARI ÚFÆRSLU Í TÆKNILEGIR TENGISKILMÁLAR  
TEIKNING D 11.1996 MI

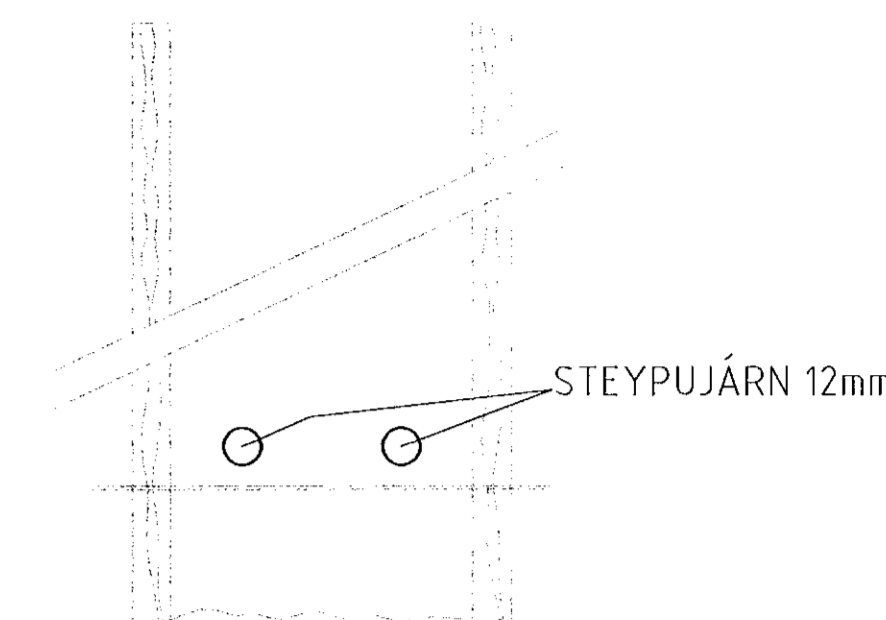

SNID AF STEYPUVEINUM Í SÖKKLUM  
ENGINN MÆLIKVARÐI

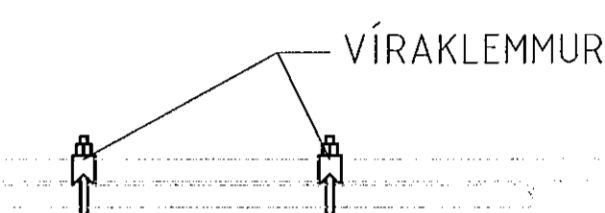

SAMTENGING STEYPUVEINA  
SETJA SKAL TVÖ VÍRLÁSA  
Á HVER SAMSKEYTI

F

F

E

E

D

D

C


C

B

B

A

A

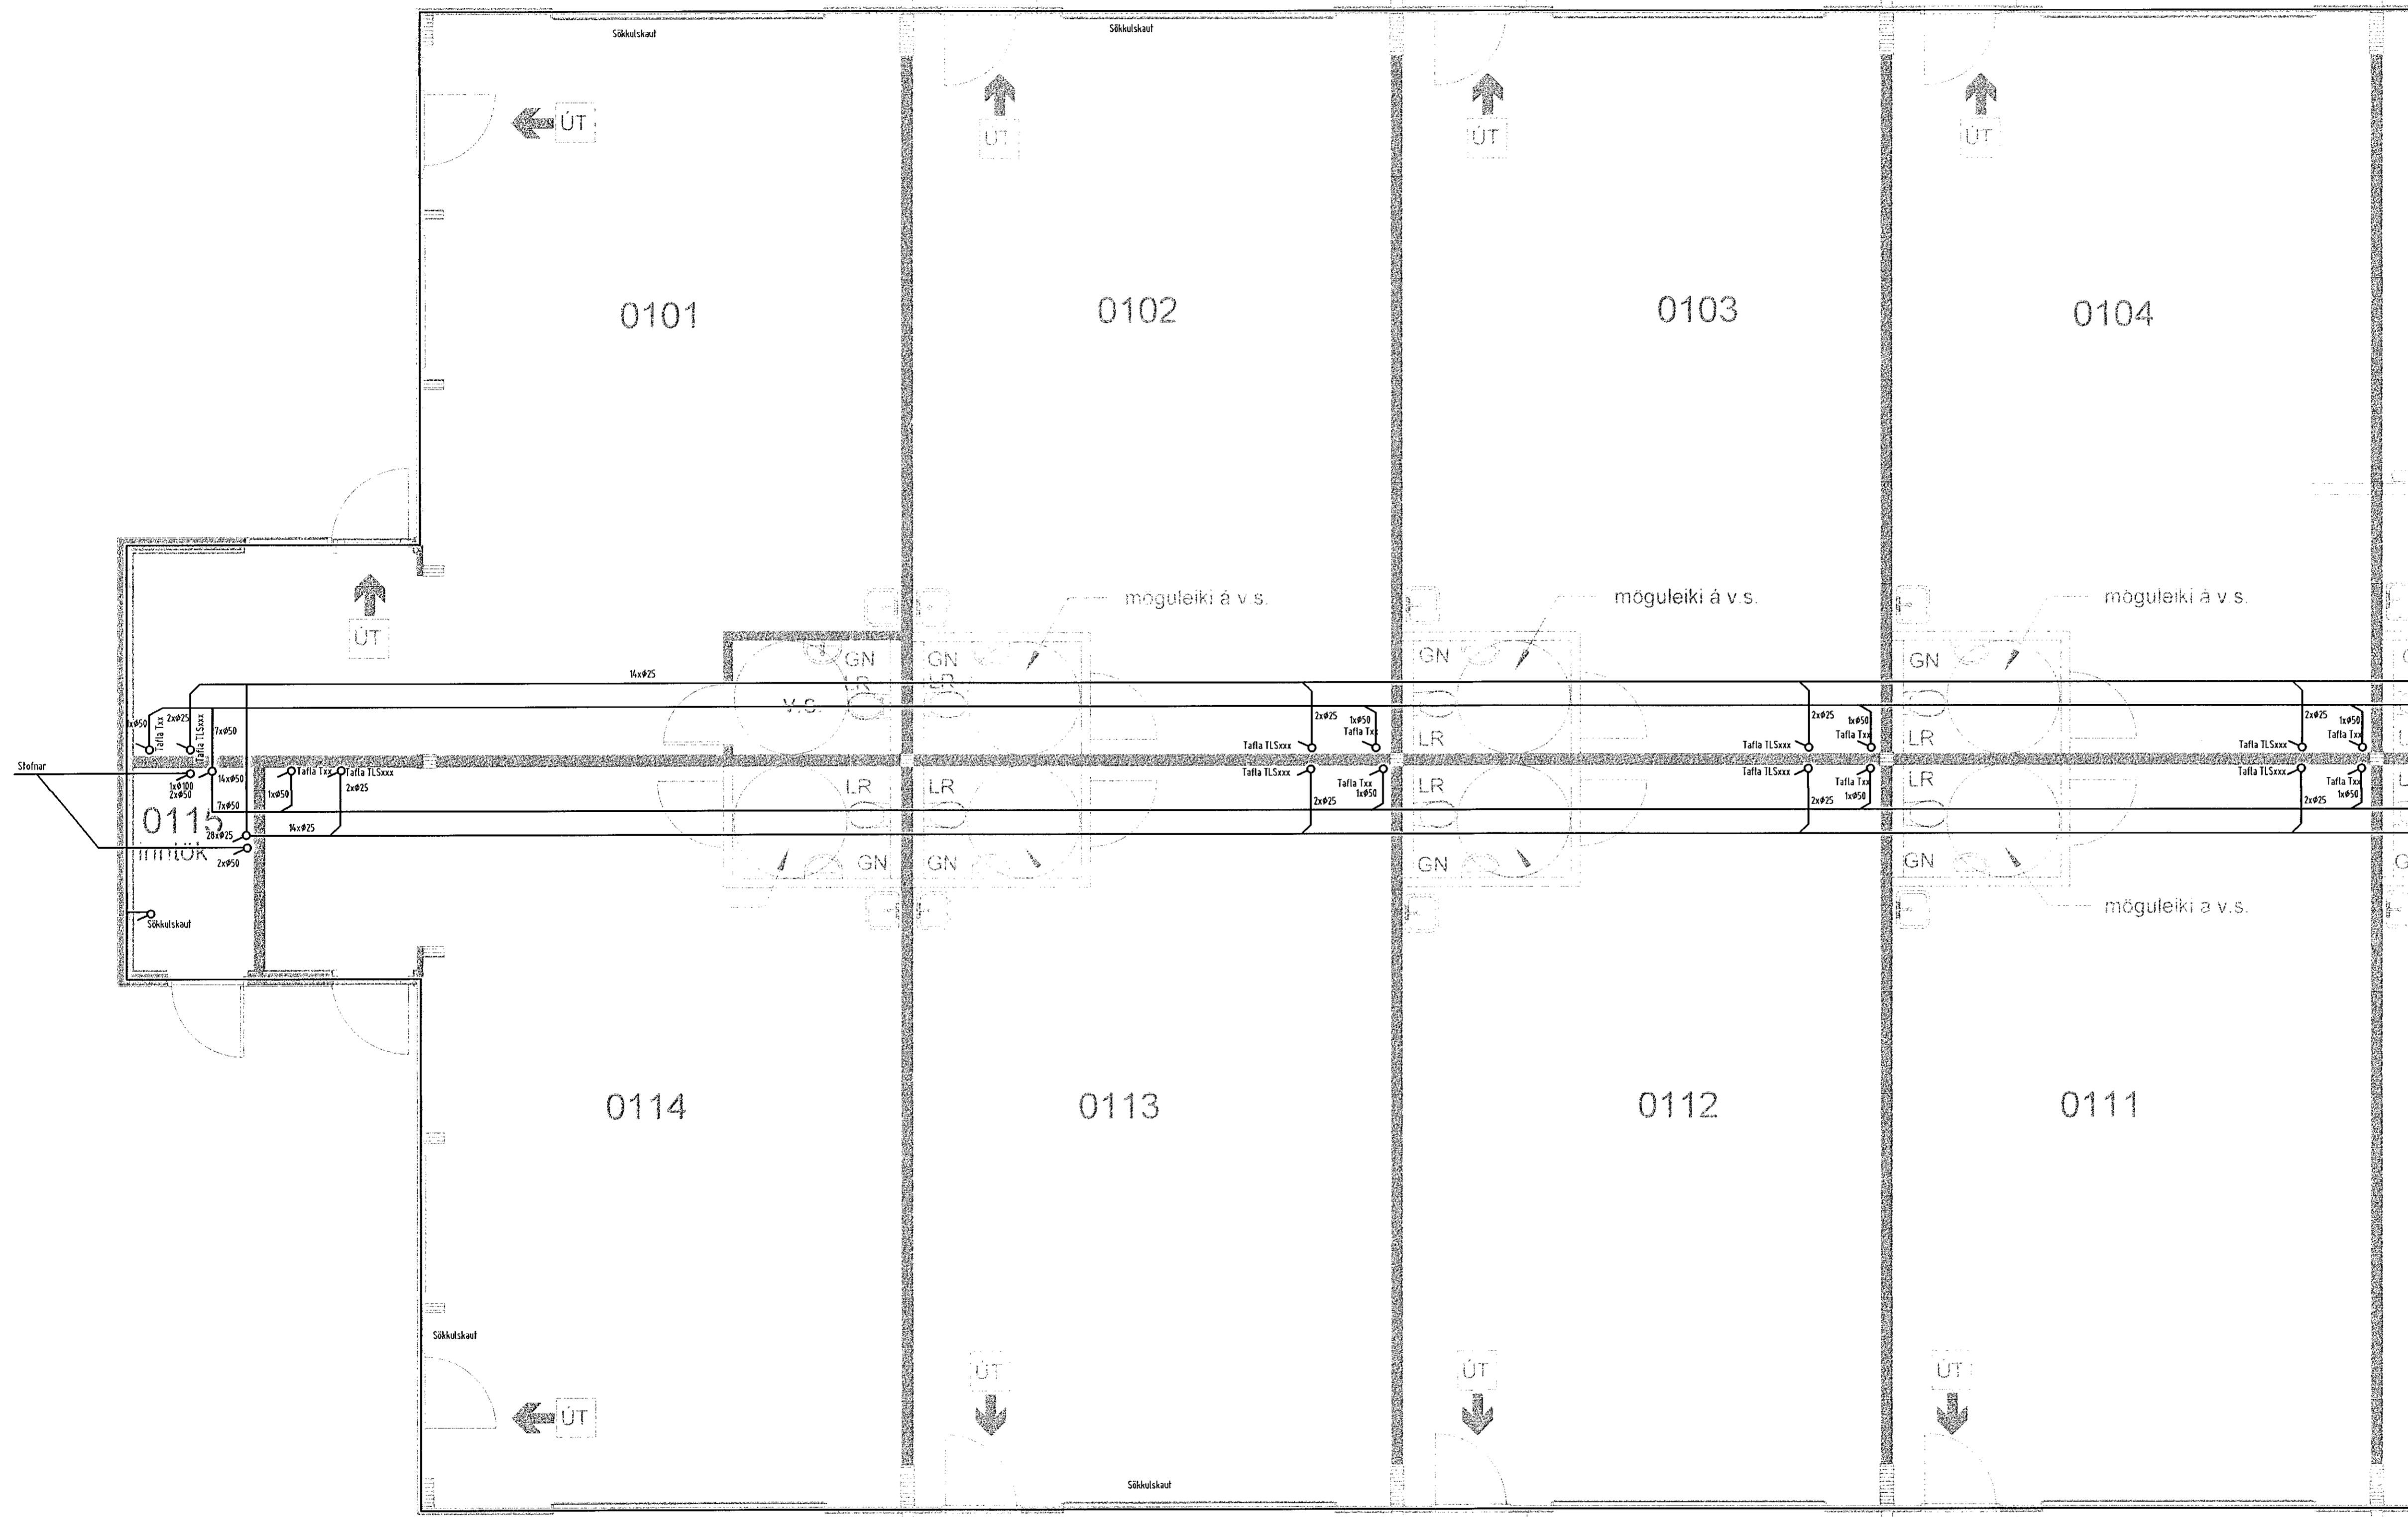

Verkefni		
Borgarhella 3 221 Hafnarfirði		
Verkhátt/Verkdæmi		
Lagnir í sökkul 1.hæð, suðurendi		
Blad nr.	Dagur	Kvartál
6	5. ágúst 2021	1:50
Yfirfarir		
Hönnuður		
Samræmingar hönnuður		
Breyting		
50 071070-0069		
Kleffagötu 8 220 Hafnarfirði		
Sími 565 5946, Fax 565 0940 gsm 842 0970		
http://www.munus.is, e-mail munus@munus.is		
MUNUS Hönnuður Sigurjón Hardarson, kt. 060361-2749		

8

7

6

5

4

3

2

1