




SÖKKULSKAUT  
SETJA SKAL SÖKKULSKAUT Í GRUNN  
SJÁ NÁNARI ÚFÆRSLU Í TEKNILEGRIR TENGISKILMÁLAR  
TEKNING D 11.1996 M1

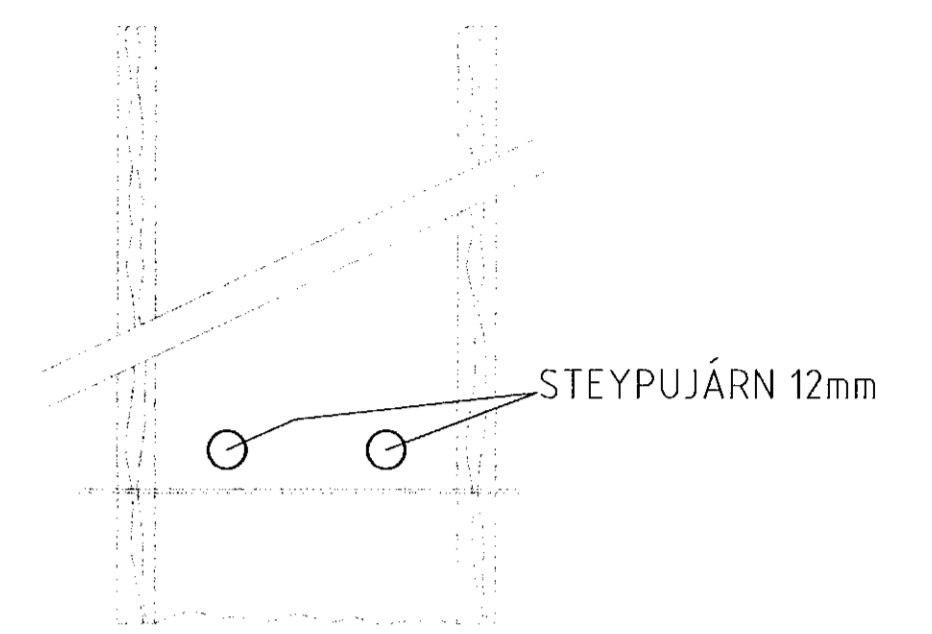

SNID AF STEYPUVEINUM Í SÖKKLUM  
ENGINN MÆLIKVARDI

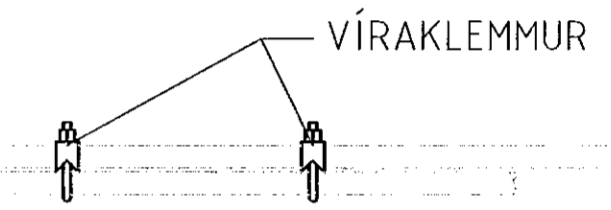

SAMTENGING STEYPUVEINA  
SETJA SKAL TVÖ VÍRLÁSA  
Á HVER SAMSEYTI

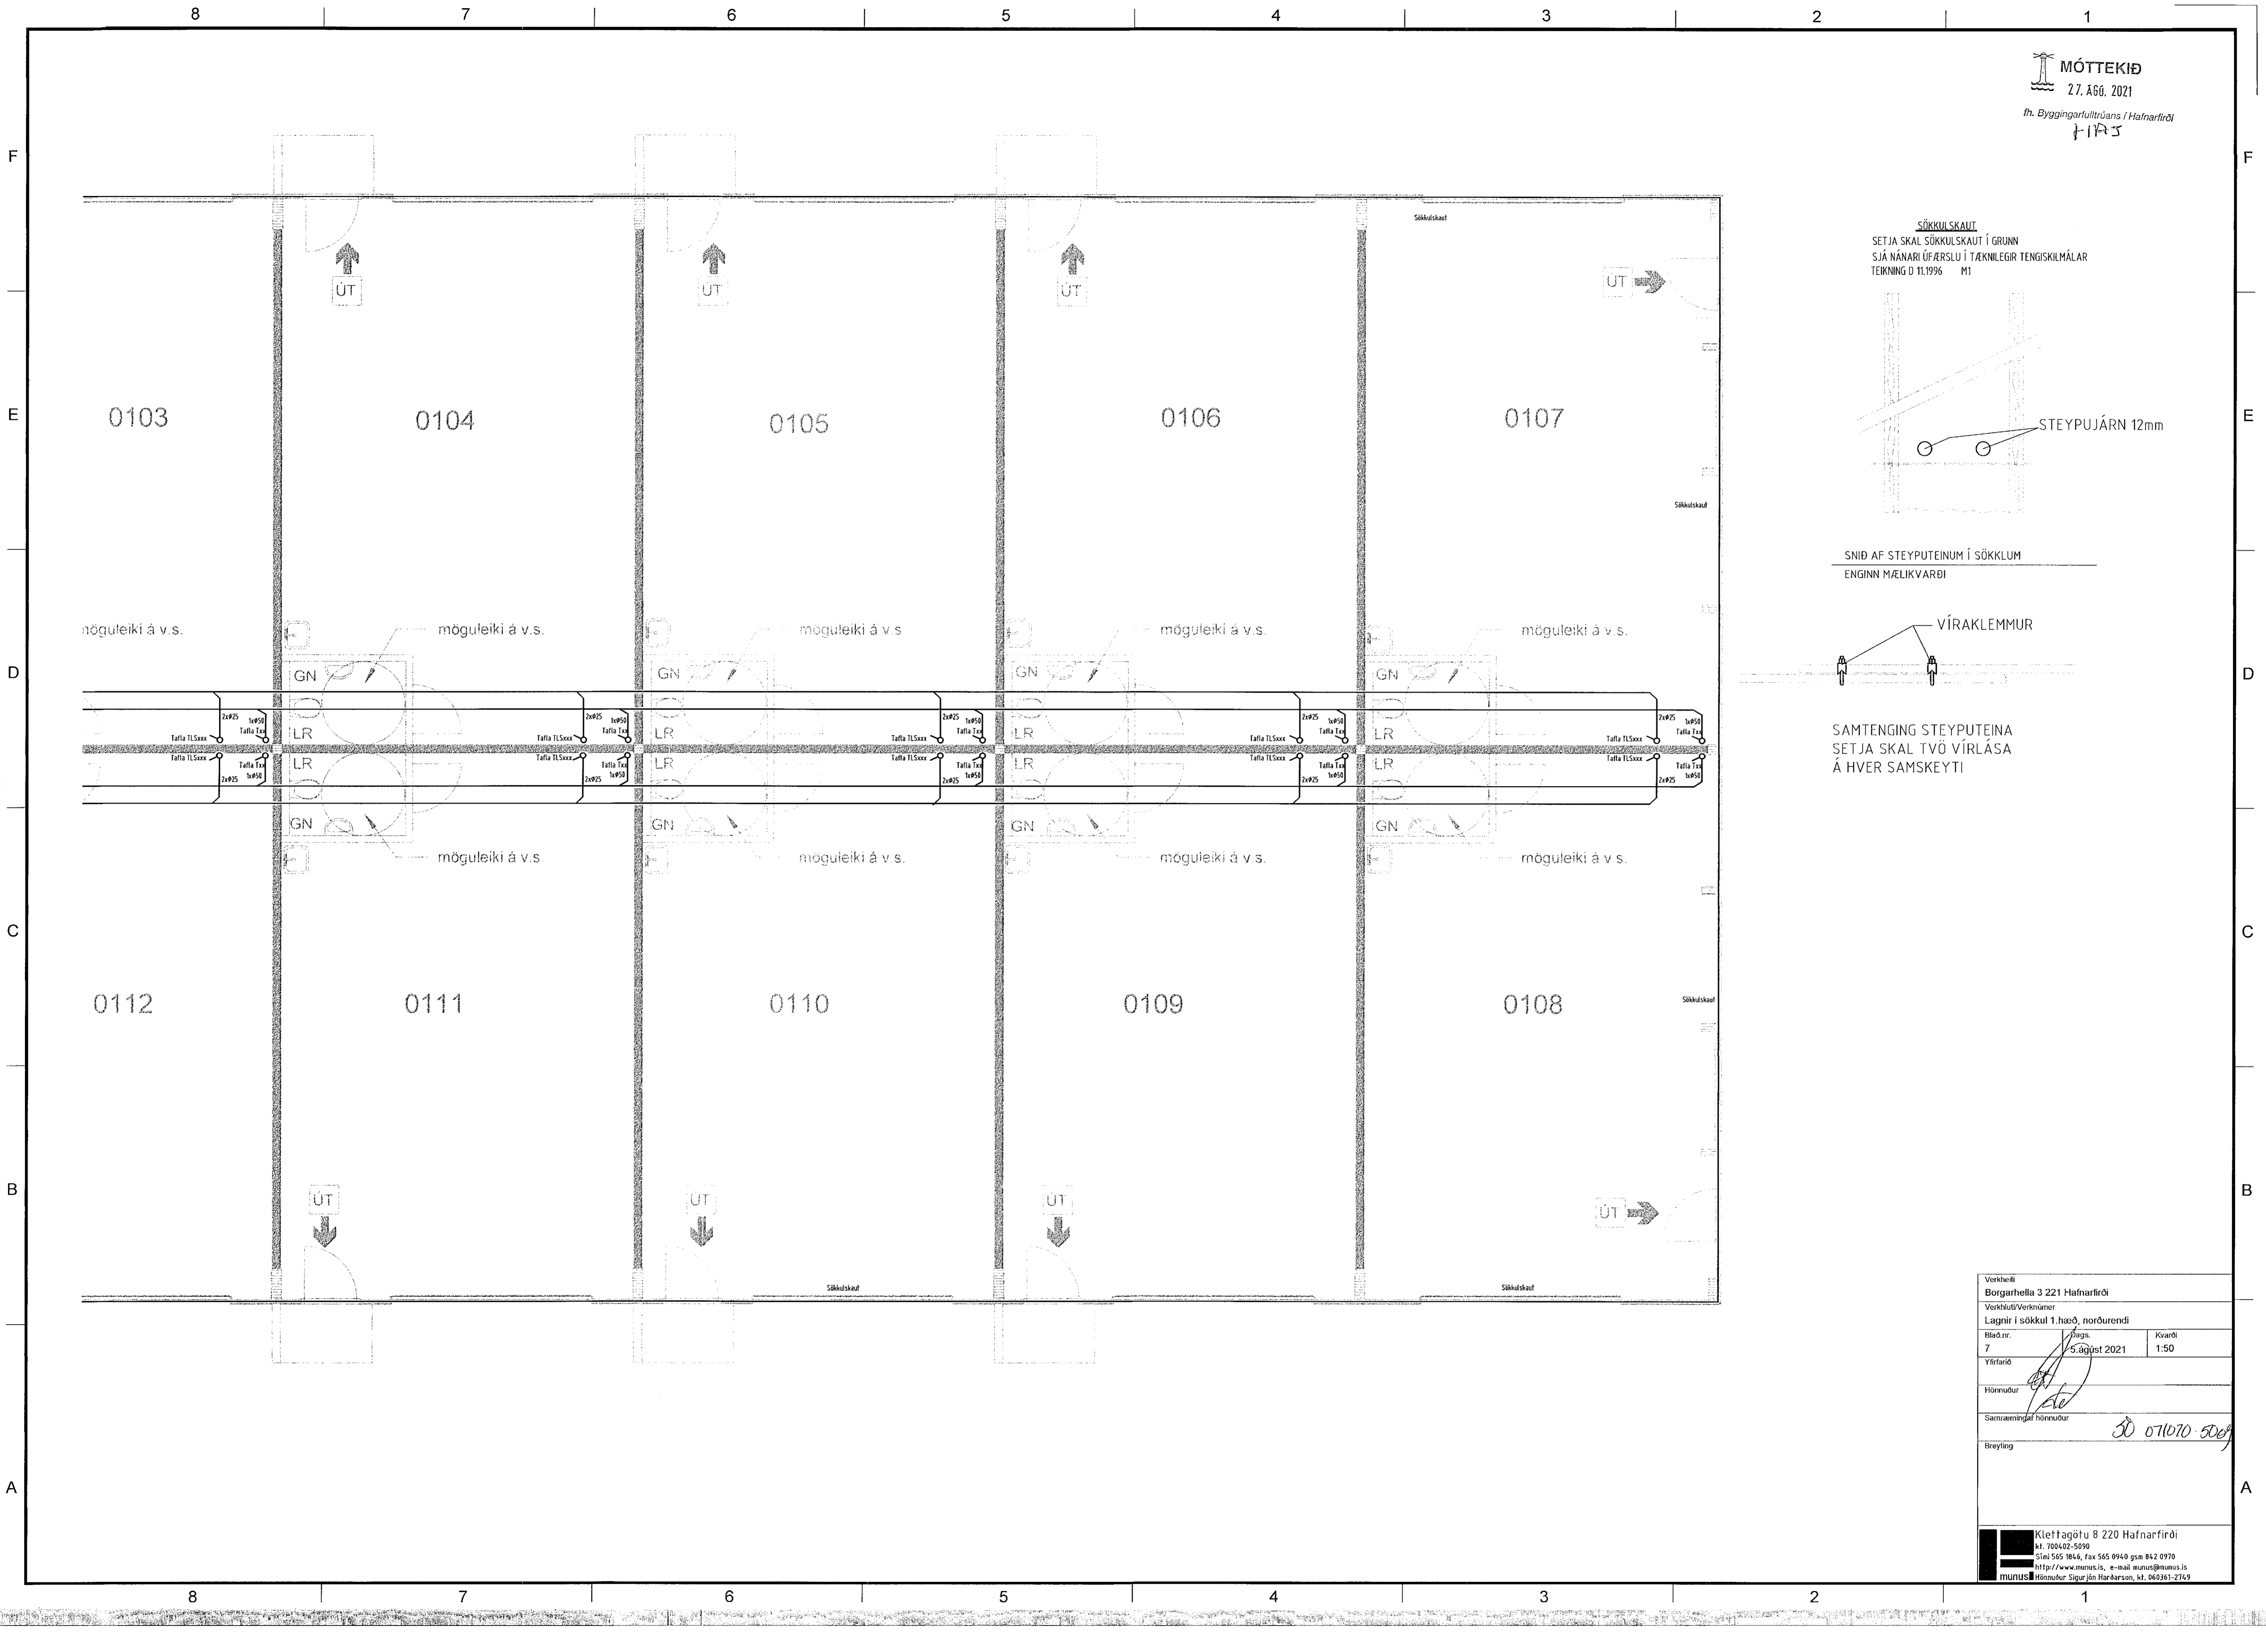

Verkefni		
Borgarhella 3 221 Hafnarfirði		
Verktali/Verkmáner		
Lagnir í sökkul 1.hæð, norðurendi		
Blað.nr.	Dagur	Kvartál
7	5. ágúst 2021	1:50
Yfirfandi		
Hönnuður		
Samræmingar hönnuður		
Breyting		
30 071070-50ef		
Klettagötu 8 220 Hafnarfirði		
tlf. 700402-5090		
Sími 565 1814, Fax 565 0940 gsm 842 0970		
http://www.munus.is, e-mail munus@munus.is		
MUNUS Hönnuður Sigurjón Harbarson, kt. 060361-2769		