


ÞAK, GRUNNMYND. 1:50

Samþykkt þann  
27. ágúst 2021  
Byggingafulltrúiinn í Hafnarfirði  
T. Þ. Þ.

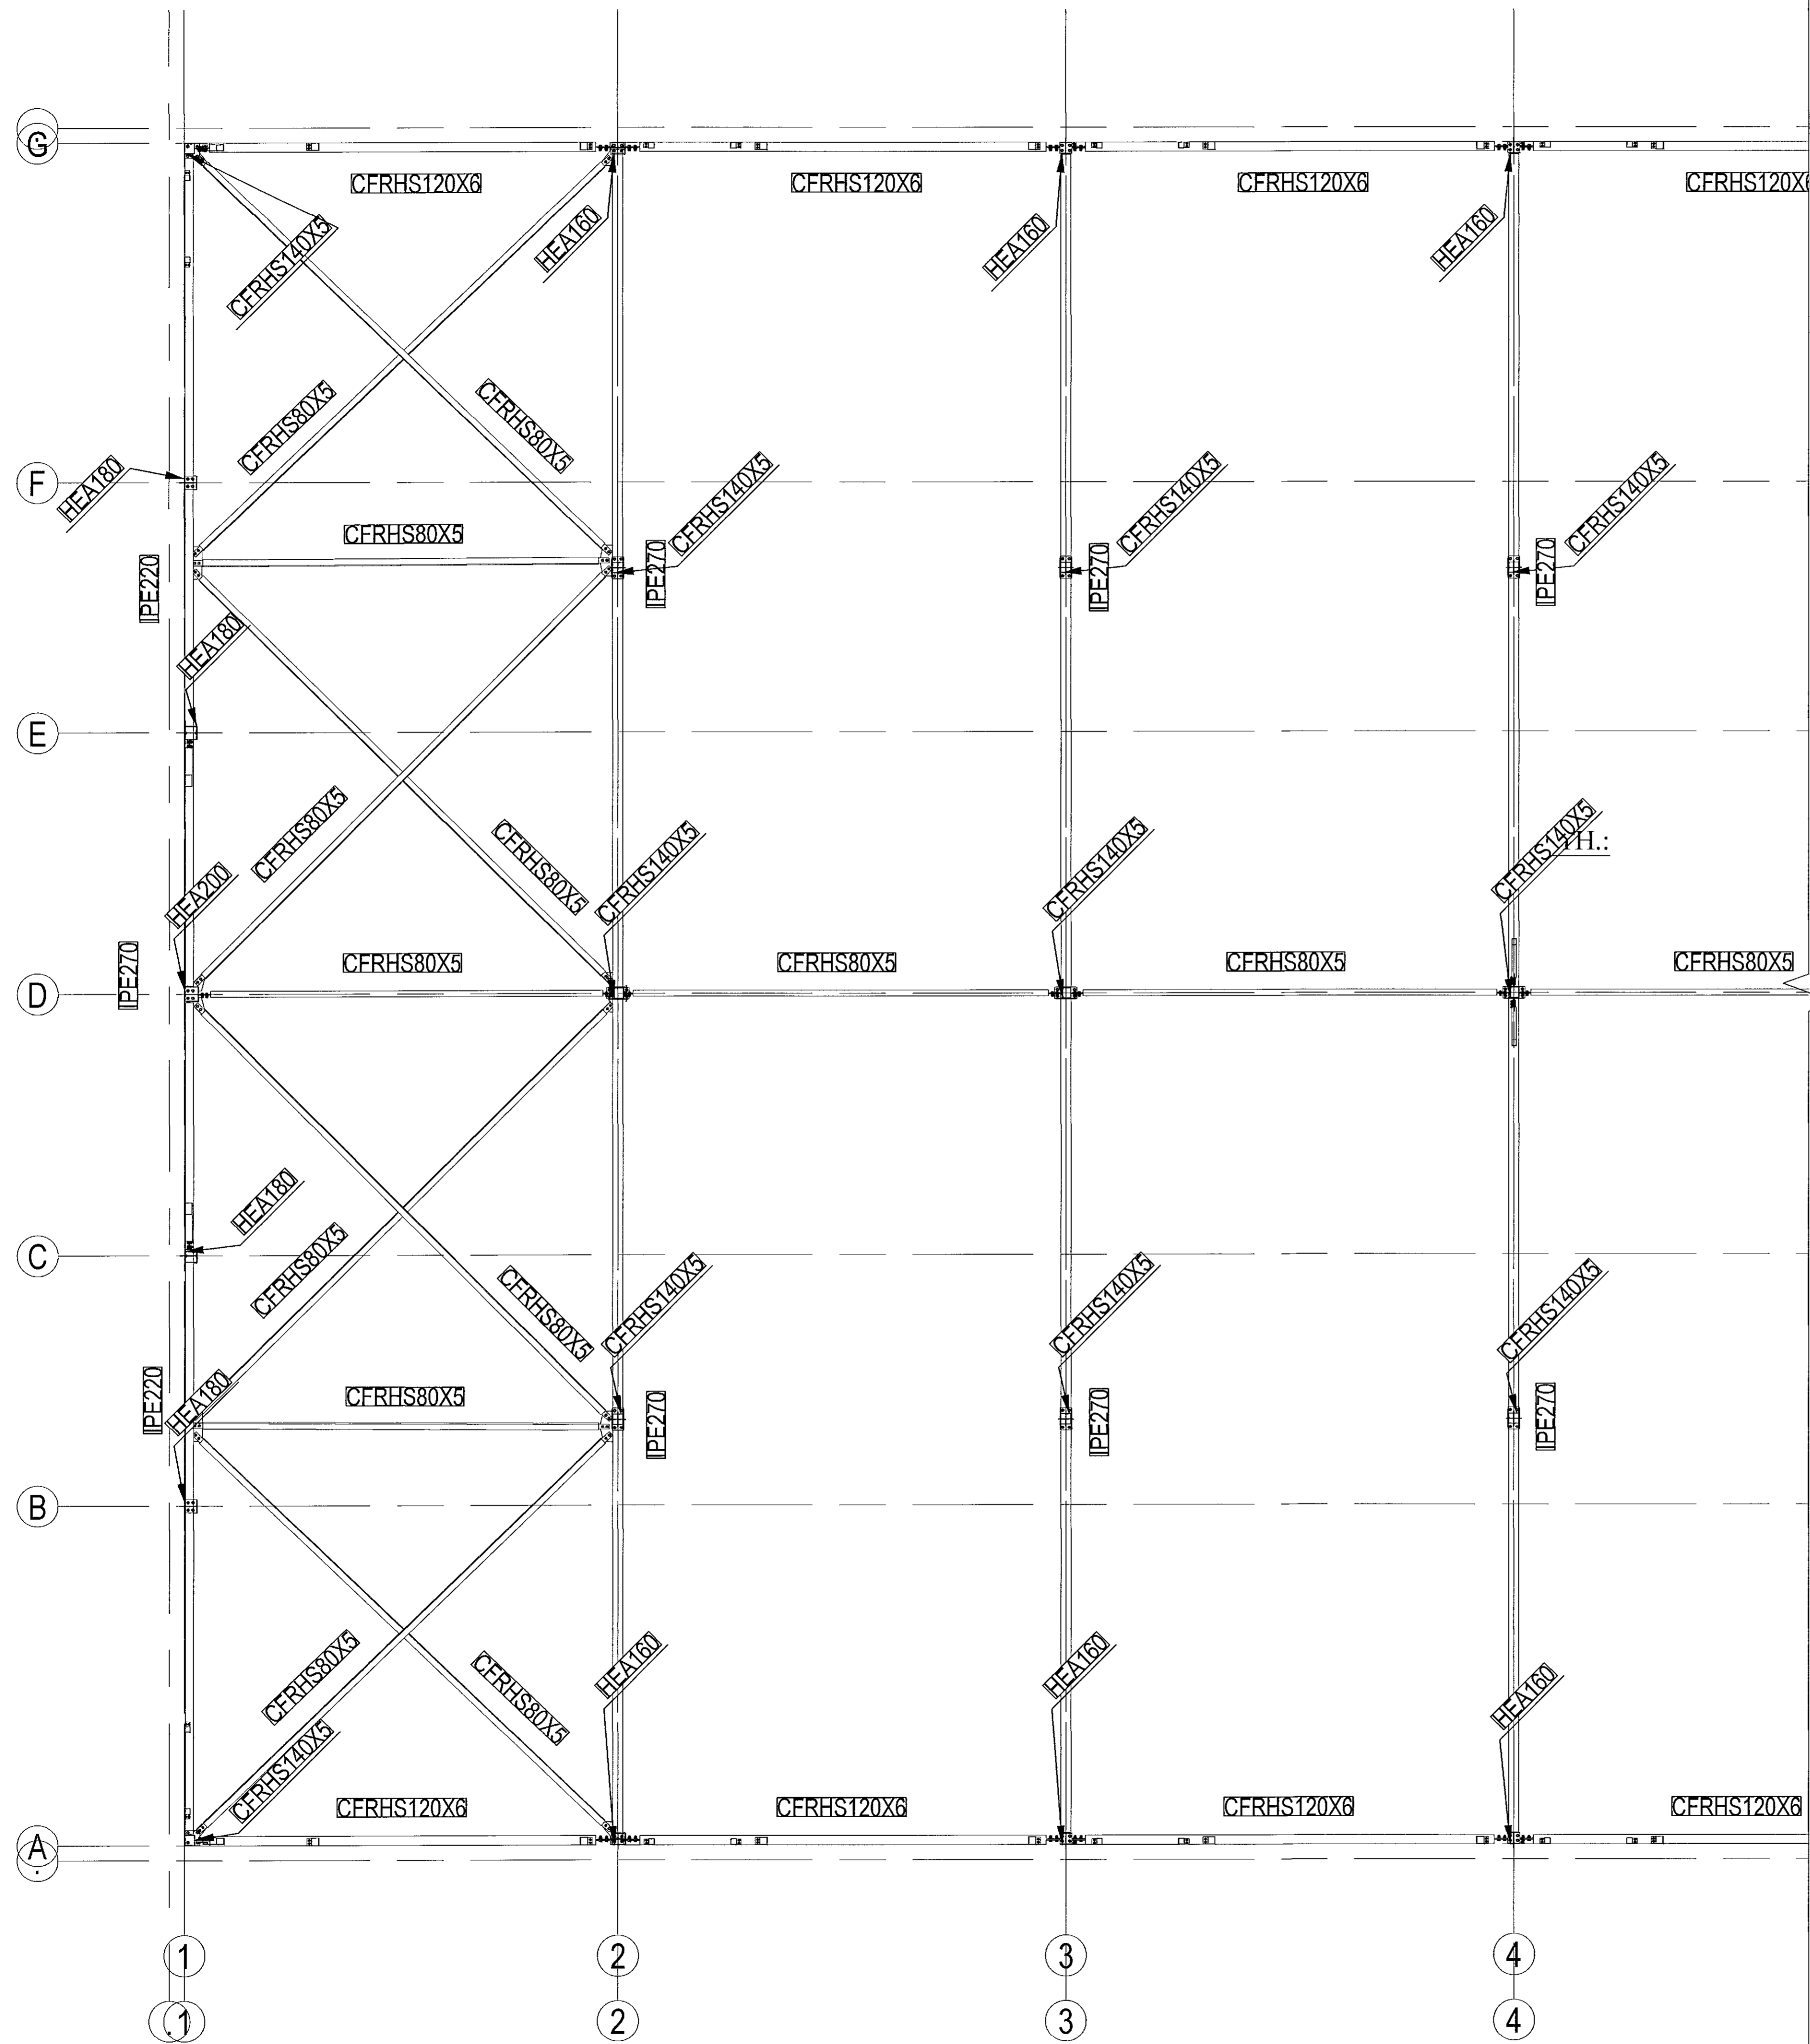

FRAMHALD, SJÁ  
TEIKN. NR. 1-14

**SKÝRINGAR:**

ALLT STÁL ER S235.  
STÁLGEÐI BOLTA: 8.8

JÓN KRISTJÁNSSON BYGGINGARVERKFRÆÐINGUR  
KT: 210754-4829

|  |  |
|--|--|
|  |  |
|  |  |
|  |  |
|  |  |

BREYTINGAR

**TILVÍSANIR:**

SKÝRINGAR ..... SJÁ TEIKN. NR. 1-01

|        |     |           |          |            |
|--------|-----|-----------|----------|------------|
| Reikn. | JKR | Ágúst '21 | Útgefið: | 09.08.2021 |
| Teikn. | JKR | Ágúst '21 | Kvæði:   | 1:50       |
| Alh.   |     |           |          |            |
| Samþ.  |     |           |          |            |

**BORGARHELLA 4** Nr. 1-13  
Hafnarfirði

Verkhluti  
ÞAKVIRKI,  
GRUNNMYND.

Jón Kristjánsson  
Byggingarverkfræðingur  
V.Þ. e.í.f.  
Bláskóga 12  
110 Reykjavík  
Sími: 537 0002 Gsm: 723 3154  
KT: 210754-4829  
Netfang: jkr54@gmail.com