


**BOLTAÚTSETNING,
GRUNNMYND. 1:50**

Sambýkkt þann
27. apríl 2021
Byggingafræðingur / Hafnarfirði
FVA

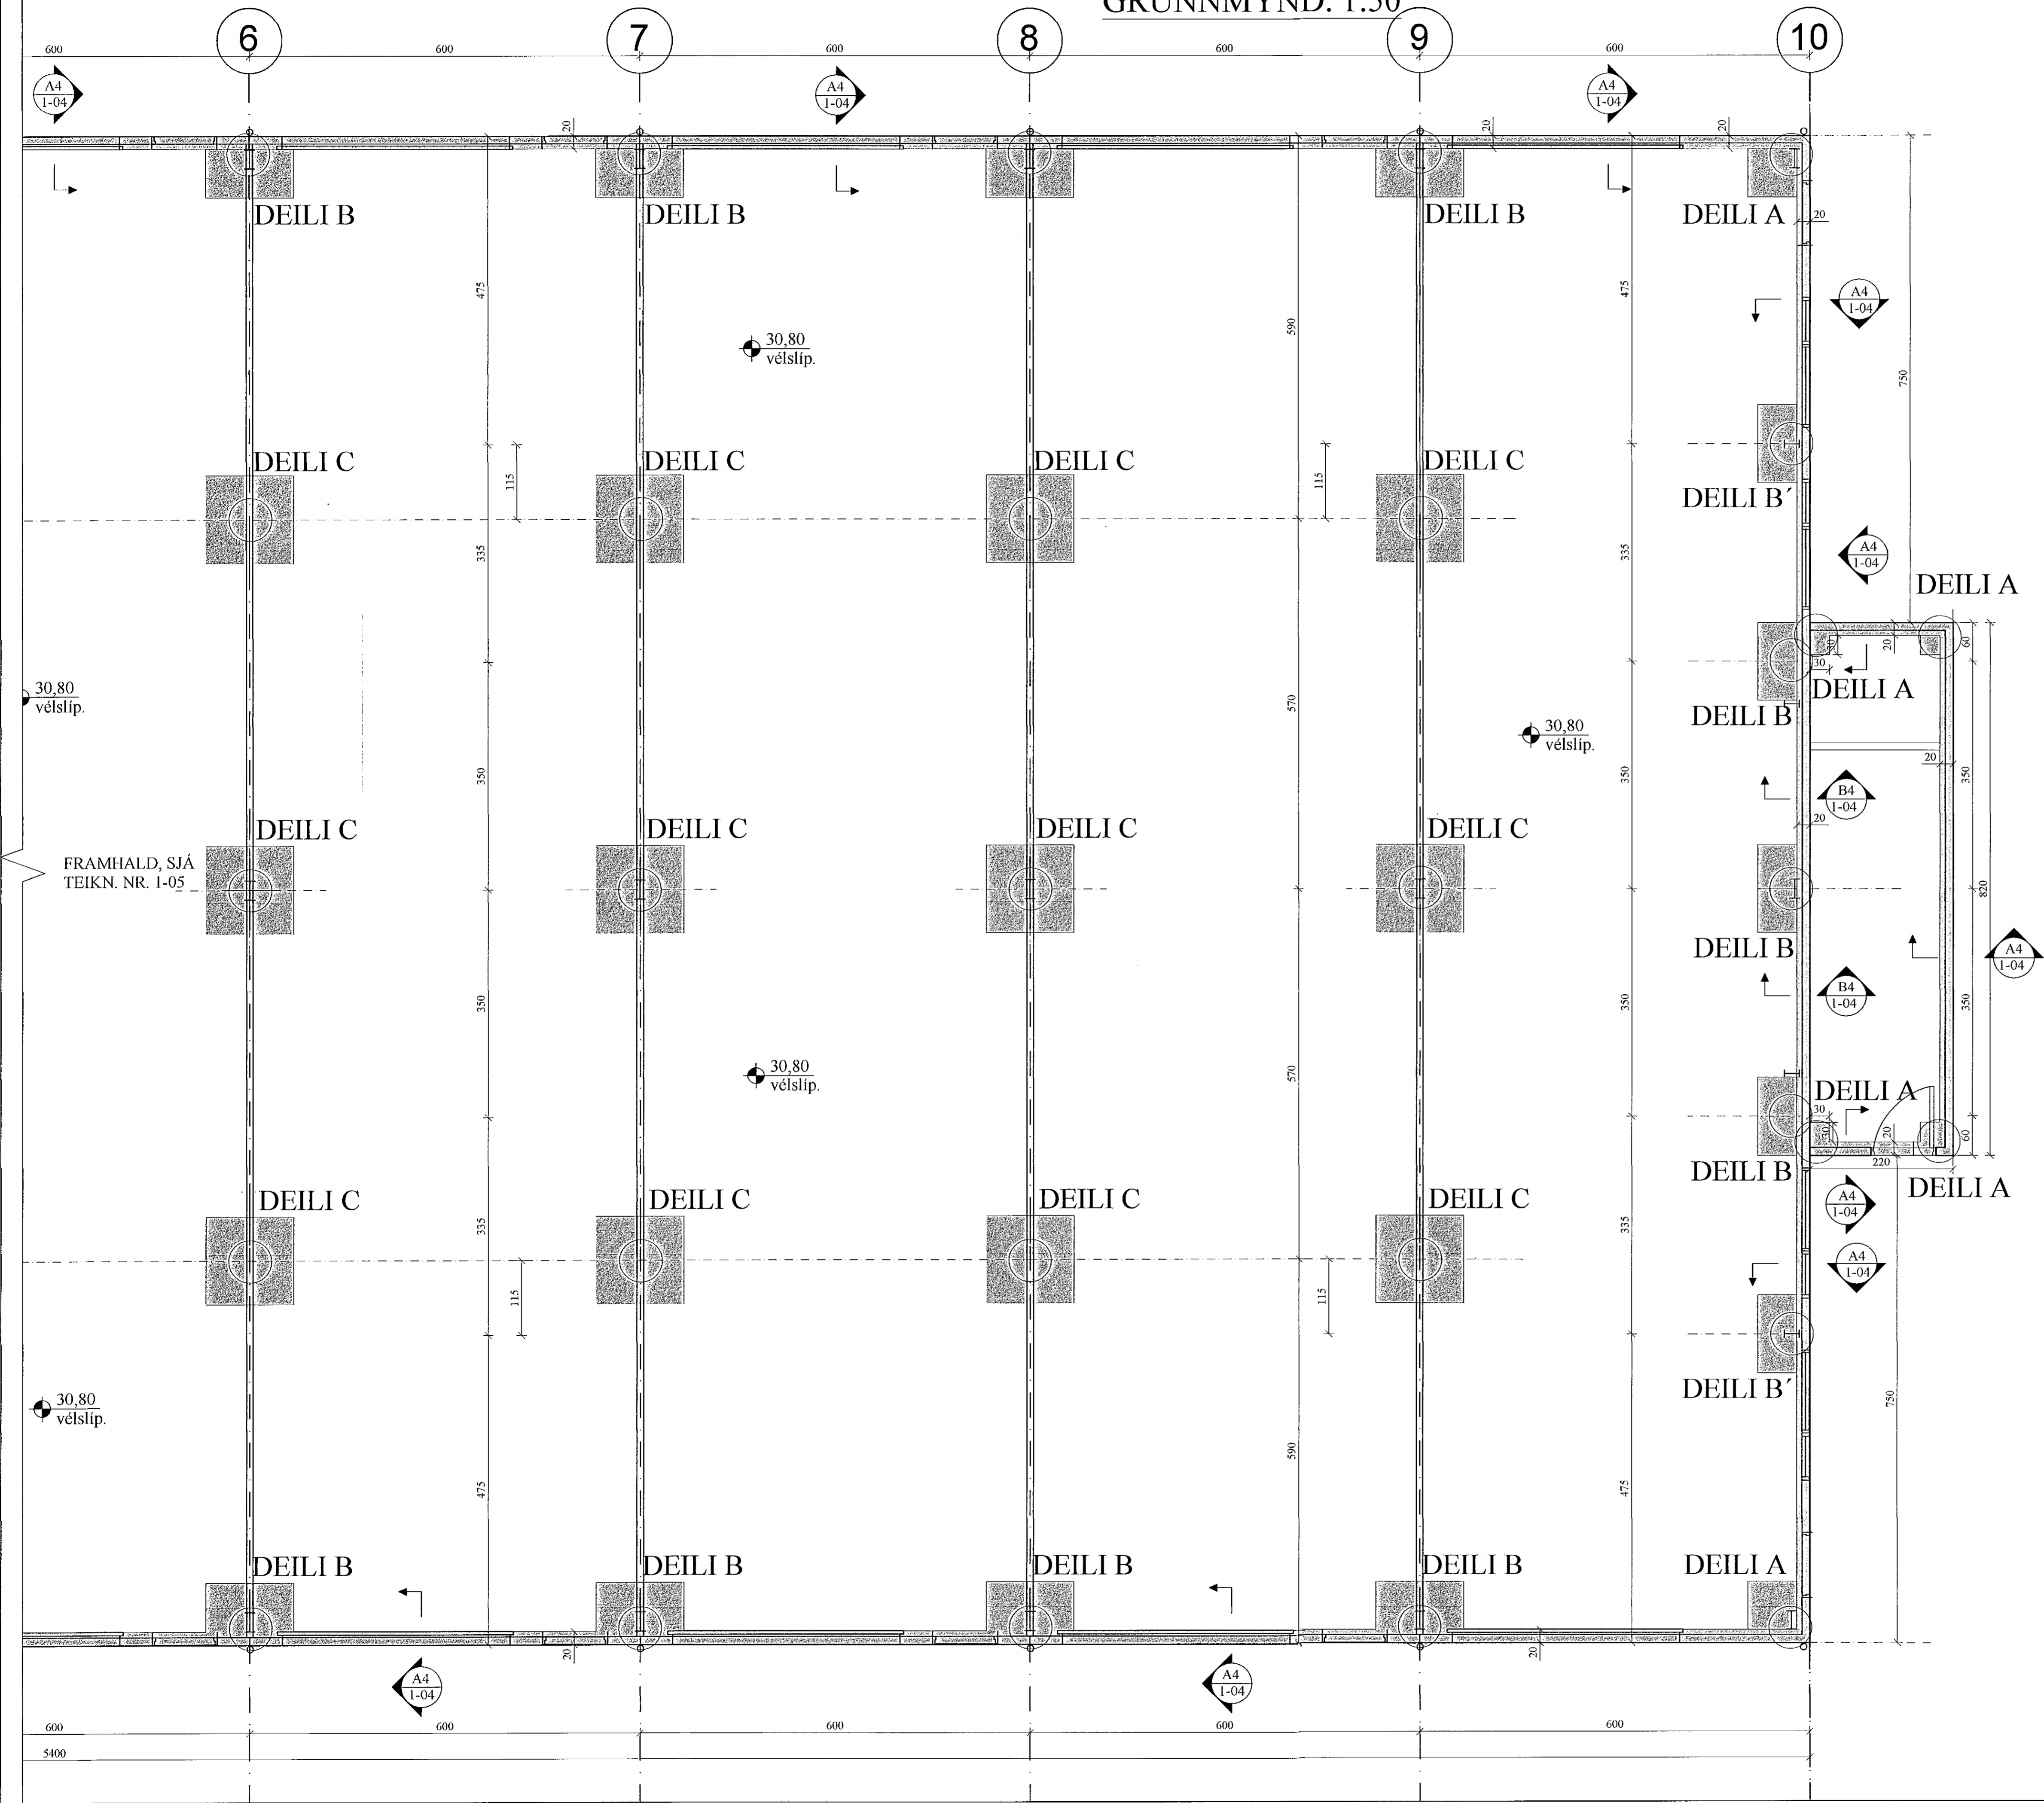

JÓN KRISTJÁNSSON BYGGINGARVERKFRÆÐINGUR
KT: 210754-4829

BREYTINGAR

TILVÍSANIR:

SKÝRINGAR SJÁ TEIKN. NR. 1-01

Reikn.	JKR	Mai '21	Útgefið:	26.05.2021
Teikn.	JKR	Mai '21	Kvarði:	1:50
Ath.				
Samp.				

BORGARHELLA 4 Nr. 1-06
Hafnarfirði

Verkhlufti
**BOLTAÚTSETNING,
GRUNNMYND.**

Jón Kristjánsson
Byggingafræðingur
VJK ehf.
Bláskógas 12
110 Reykjavík
Sími: 537 0022 Gsm: 772 3154
Kt: 210754-4829
Netfang: jkris54@gmail.com