


Sambykkt þann  
 11. ágú 2021  
 Au. ...  
 HIAS

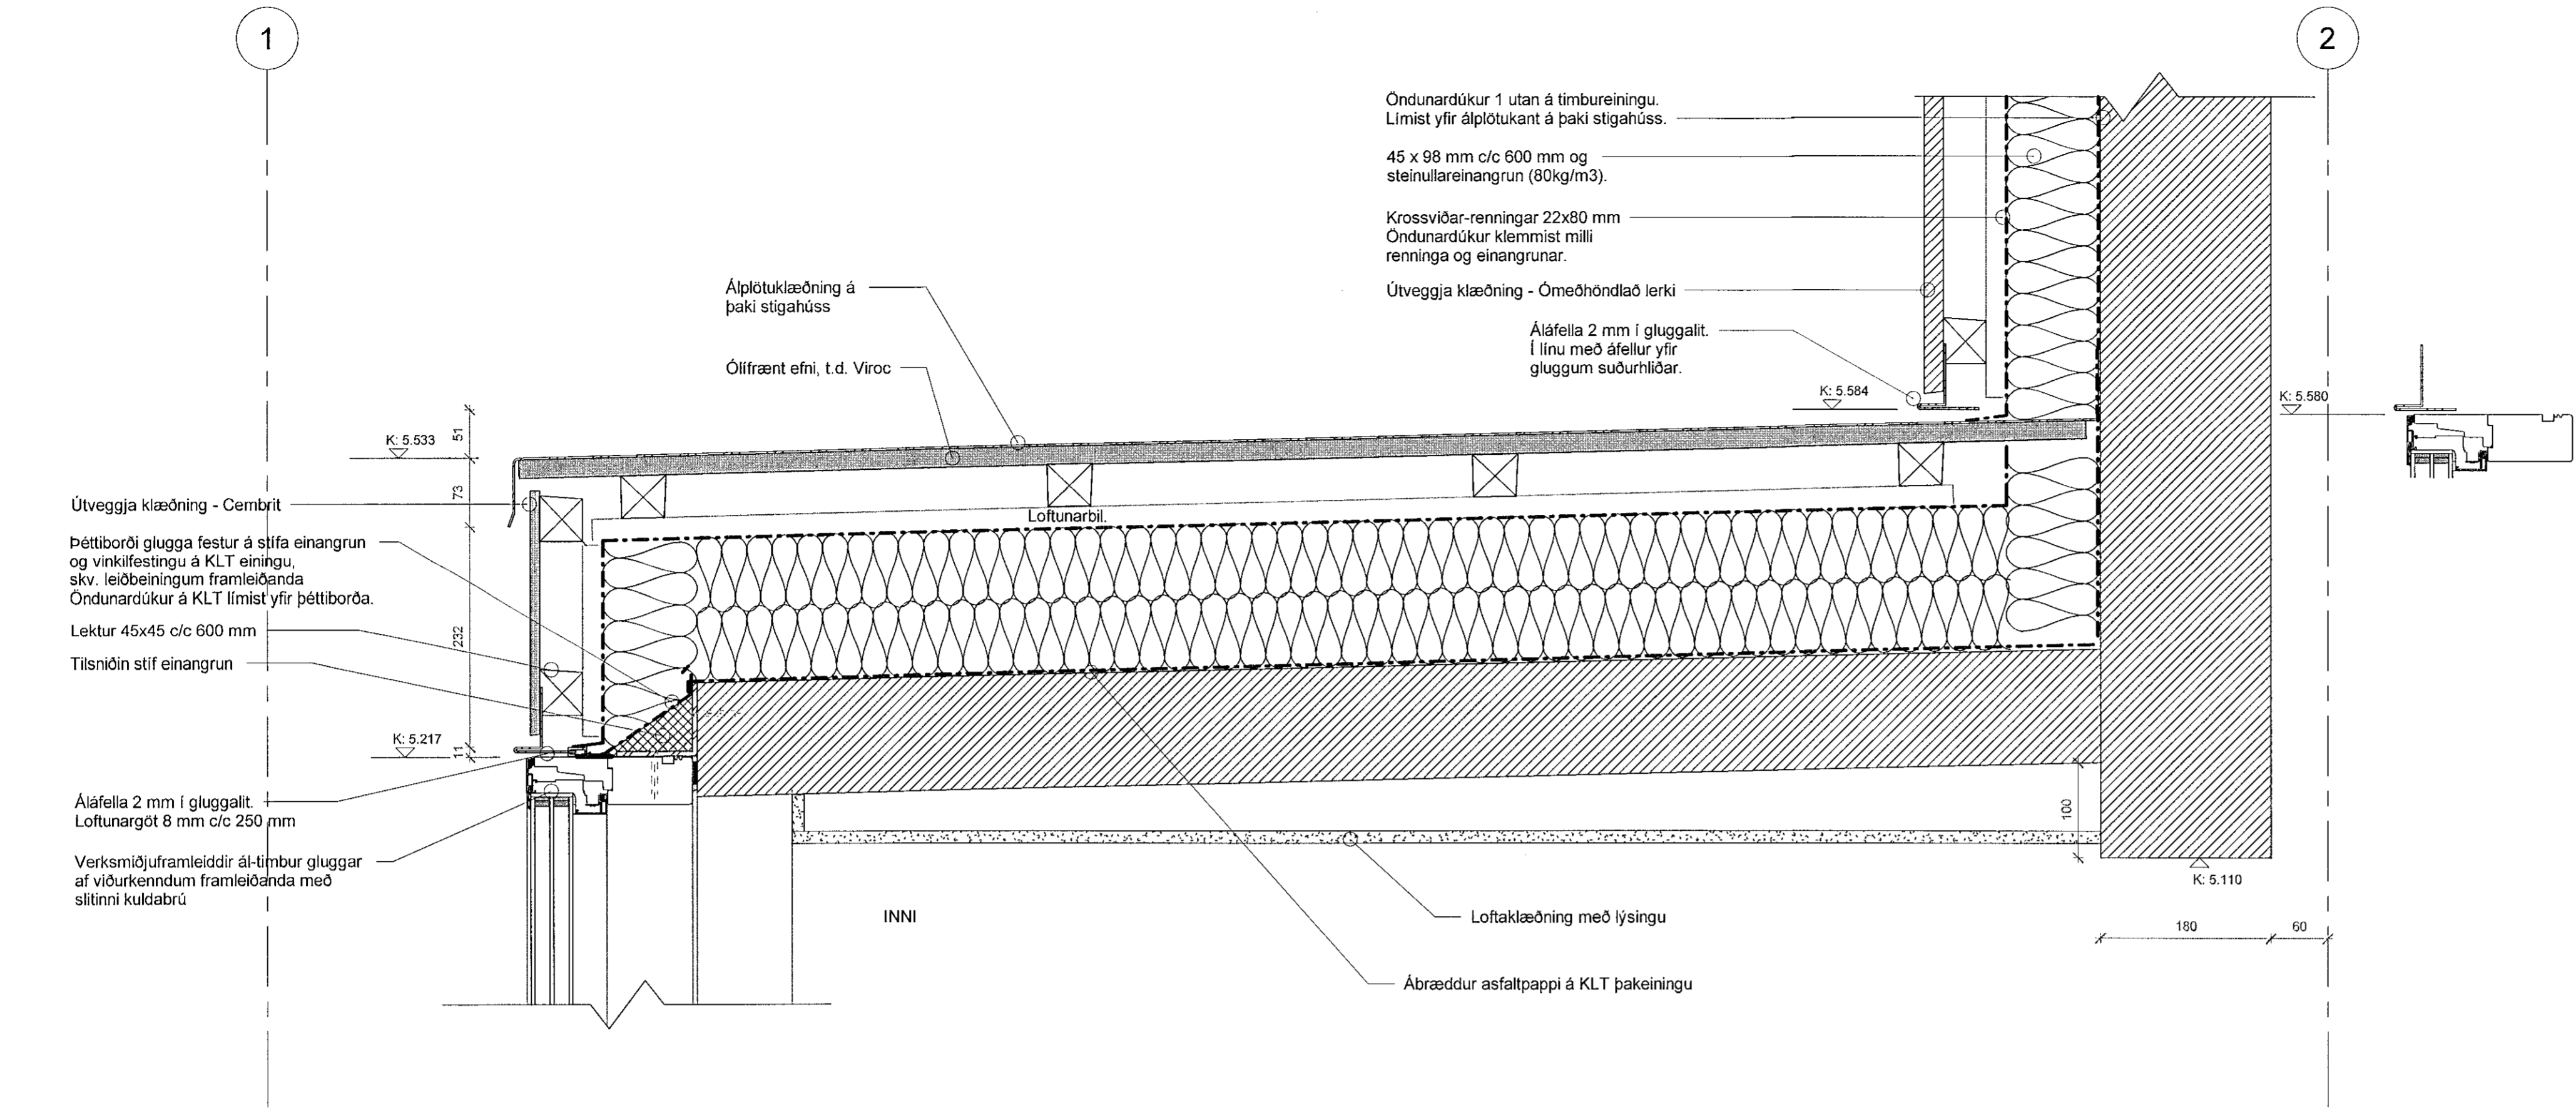

2 Lóðrétt deili þak stigah  
 1:5

Við framkvæmd verks skal hafa allar sérteikningar allra hönnuða til niðsjónar, burðarþols-, bruna, hjóð, lagna, raftagna og loftræstihönnuðar.

Allt burðarvirki og festingar þess eru skv. teikningum burðarþolshönnuðar

Verk og deiliteikningar arkitekta sýna leiðbeinandi frágang fyrir utanhúsklæðningu, en stýðjast skal við forskrift frá framleiðanda klæðninga við uppsetningu. Verktaki skal samræma leiðbeinandi frágang við það klæðningakerfi sem hann leggur til.

Málsetningar á teikningum eru leiðbeinandi mál. Mál við glugga og hurðir geta tekið breytingum eftir aðstæðum, verktaki skal samræma gátmál glugga og hurða og mál glugga. Leitast skal við að halda breidd álkæðningar skv. forskrift framleiðanda. Fjarlægð á milli iðóréttra og láréttra samskeyta skulu vera skv. forskrift framleiðanda.

Deiliteikningar arkitekta sýna leiðbeinandi frágang á glugga og hurðakörnum, en fylgja skal forskrift framleiðanda við ísetningu og þéttingu á kormum. Allar festingar skulu vera eftir forskrift verkfræðings og eða framleiðanda klæðningar og gluggaframleiðanda.

Sjá þéttingu á samskeytum á CLT hjá framleiðanda. Fara skal eftir leiðbeiningum framleiðanda um veðurskiyrði þegar dúkar eru settir á. Við frágang á dúkum og þéttingum skal fara eftir leiðbeiningum frá framleiðanda. Dúkur utan á einangrun þarf að uppfylla brunakröfu B-s1,d0. F-listar skulu vera samlitir og aðlögðandi áfelur.

Öll vinna við utanhúsklæðningar skulu umnar af fagmönnum.

Leiðbeinandi efni sem verkaupi hefur valið

**Dúkur 1:**  
 Pro clima: Solitex Adhero Sd=0,4m, heillimdur eða sambærilegur dúkur. Dúkur festur skv. leiðbeiningum framleiðanda

**Dúkur 2:**  
 Rothoblaas Traspir EVO UV210, sd=0,04m eða sambærilegur dúkur, brunakrafa B-s1,d0. Dúkur festur skv. leiðbeiningum framleiðanda. Ef að timburklæðning verður gisklædd skal dúkur þola sólarljós.

**Þéttiborði:**  
 Þéttiborði við glugga, hurðir og samskeyti sökklu/sclt eininga. Extoseal borði eða sambærilegur, limdur á samskeyti clt og steypu, ath þarf frágang á borða við clt festingar sem eru að utan. Þéttiborði við glugga og hurðar skal má yfir glugga/hurðafestingar yfir á glugga og clt timbureingar eða skv. forskrift glugga/hurðaframleiðanda.

Stærð og fjöldi festinga undirkerfis utanhúsklæðningar og festingar glugga/hurða skal fara eftir forskrift burðarþolshönnuðar og leiðbeiningum frá framleiðendum

Allt timbur og festingar í kóntum og þakkóntum skal vera skv. forskrift burðarþolshönnuðar.  
**Þakþappi:**  
 Frágangur þakþappa, þakniðurfalla og yfirfalla skv. leiðbeiningum framleiðanda.

BR.	DAGS	BREYTING	YFIRF.	TEIKN.
<b>TENDRA</b> ARKITEKTÚR				
Laugavegur 178, 105 Reykjavík, tlf. 550911-0600 9:571-4500, tendra@tendra.is, www.tendra.is				
Jóhann Sigurðsson Arkitekt FAI	kl. 030874-3239	SS		
Porteifur Eggertsson Arkitekt FAI	kl. 040163-4849			
Þórarinn Malmquist Arkitekt FAI	kl. 031071-5269			
Hönnuður aðal- / séruppdráttar Hönnunarstjóri				
BRÚSASTADIR 2	HANNAB / TEIKN.: JS/HS		YFIRFARID. JS	
Lóðrétt deili 2				
MKV.: As indicated	BLADST.: A1	Reykjavík:	04 ágúst 2021	
VERNR.	FAERN.	ÚTGÁFA		
<b>1604</b>	<b>811</b>			

Öll mál eru í mm. Mælið ekki af teikningum. Öll mál athugið á staðnum. Ósamræmi í teikningum og vafasítróti skal tilkynna arkitektum strax.