


- Tengill
- Úthitari
- Þvottavél
- Þurrkari
- Tengill Þvottahúss
- Örbylgjuöfn
- Anddyrri / Skrifstofa
- Stofa
- Gangur / Herbergi
- Þvottahúsi / Klósett
- Til vara
- Til vara
- Útljós (p)
- Útljós (p)
- Útljós Svavil (q)
- Rofi svatahúsi (t)

Skýringar

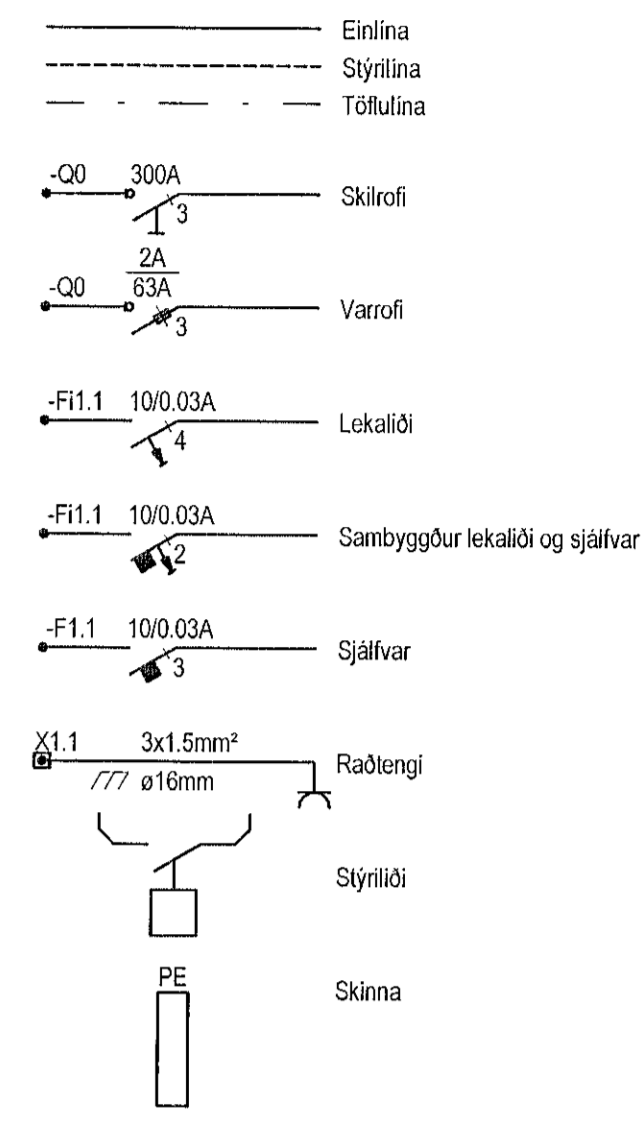

- Gardniliði
- Analog 2 föld
- Binary 2 föld
- Vindmælir
- Birtunemi
- Hítunemi
- Hreytinemi
- Svæðisdeilir
- Línudeilir
- Router
- Loki
- Þrýstirofi
- Spennir
- Dimmer
- Sterta
- Dali
- DMX
- OPC

Úp	Stað	Skýring	Úr	Sp.
----	------	---------	----	-----

VERKHÖNNUN
VERKFRÆÐIRÁÐGGJÖF

Katrínartúni 4, 105 Reykjavík
Sími: 570-5800, kt. 650107-1280
www.verkhonnun.is, verkhnun@verkhonnun.is

Magnús B. Þórðarson kt. 030879-4149
Sambættir, Vaxtönnunartel. *Magnús*
Útdráttur samráttarprotokollar: **Jóhann Sigurðsson** Kt. 030874-3239 - arkitektur fúf

Verkaup
BRÚSASTADIR 2

RAFLAGNIR

EINLÍNUNYND TA

Alaðgöf star.	bjarnthor@verkhonnun.is	ÞAP	KG	09.07.2021	Málsvæði	A1
Hannaf.	Tveit	Yfirlit	Drög	Drög	Málsvæði	Bláskot

2021-01-027	21.00.01
Verksúmmir	Tekniáttir
HÖNNUNARÁSKILUR: SÉR ALIANRÉTTI Á TEKNIÐUM - FJÓLFOLDUNER TÍÐ SKRIFLEIÐJÓMBYKKI	Bygging