
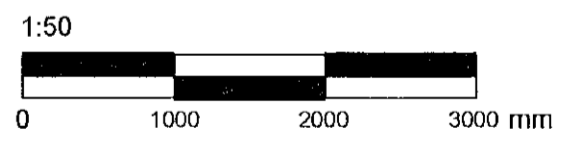


SKÝRINGAR
Allmennar skýringar sjá teikningu P2.00.01

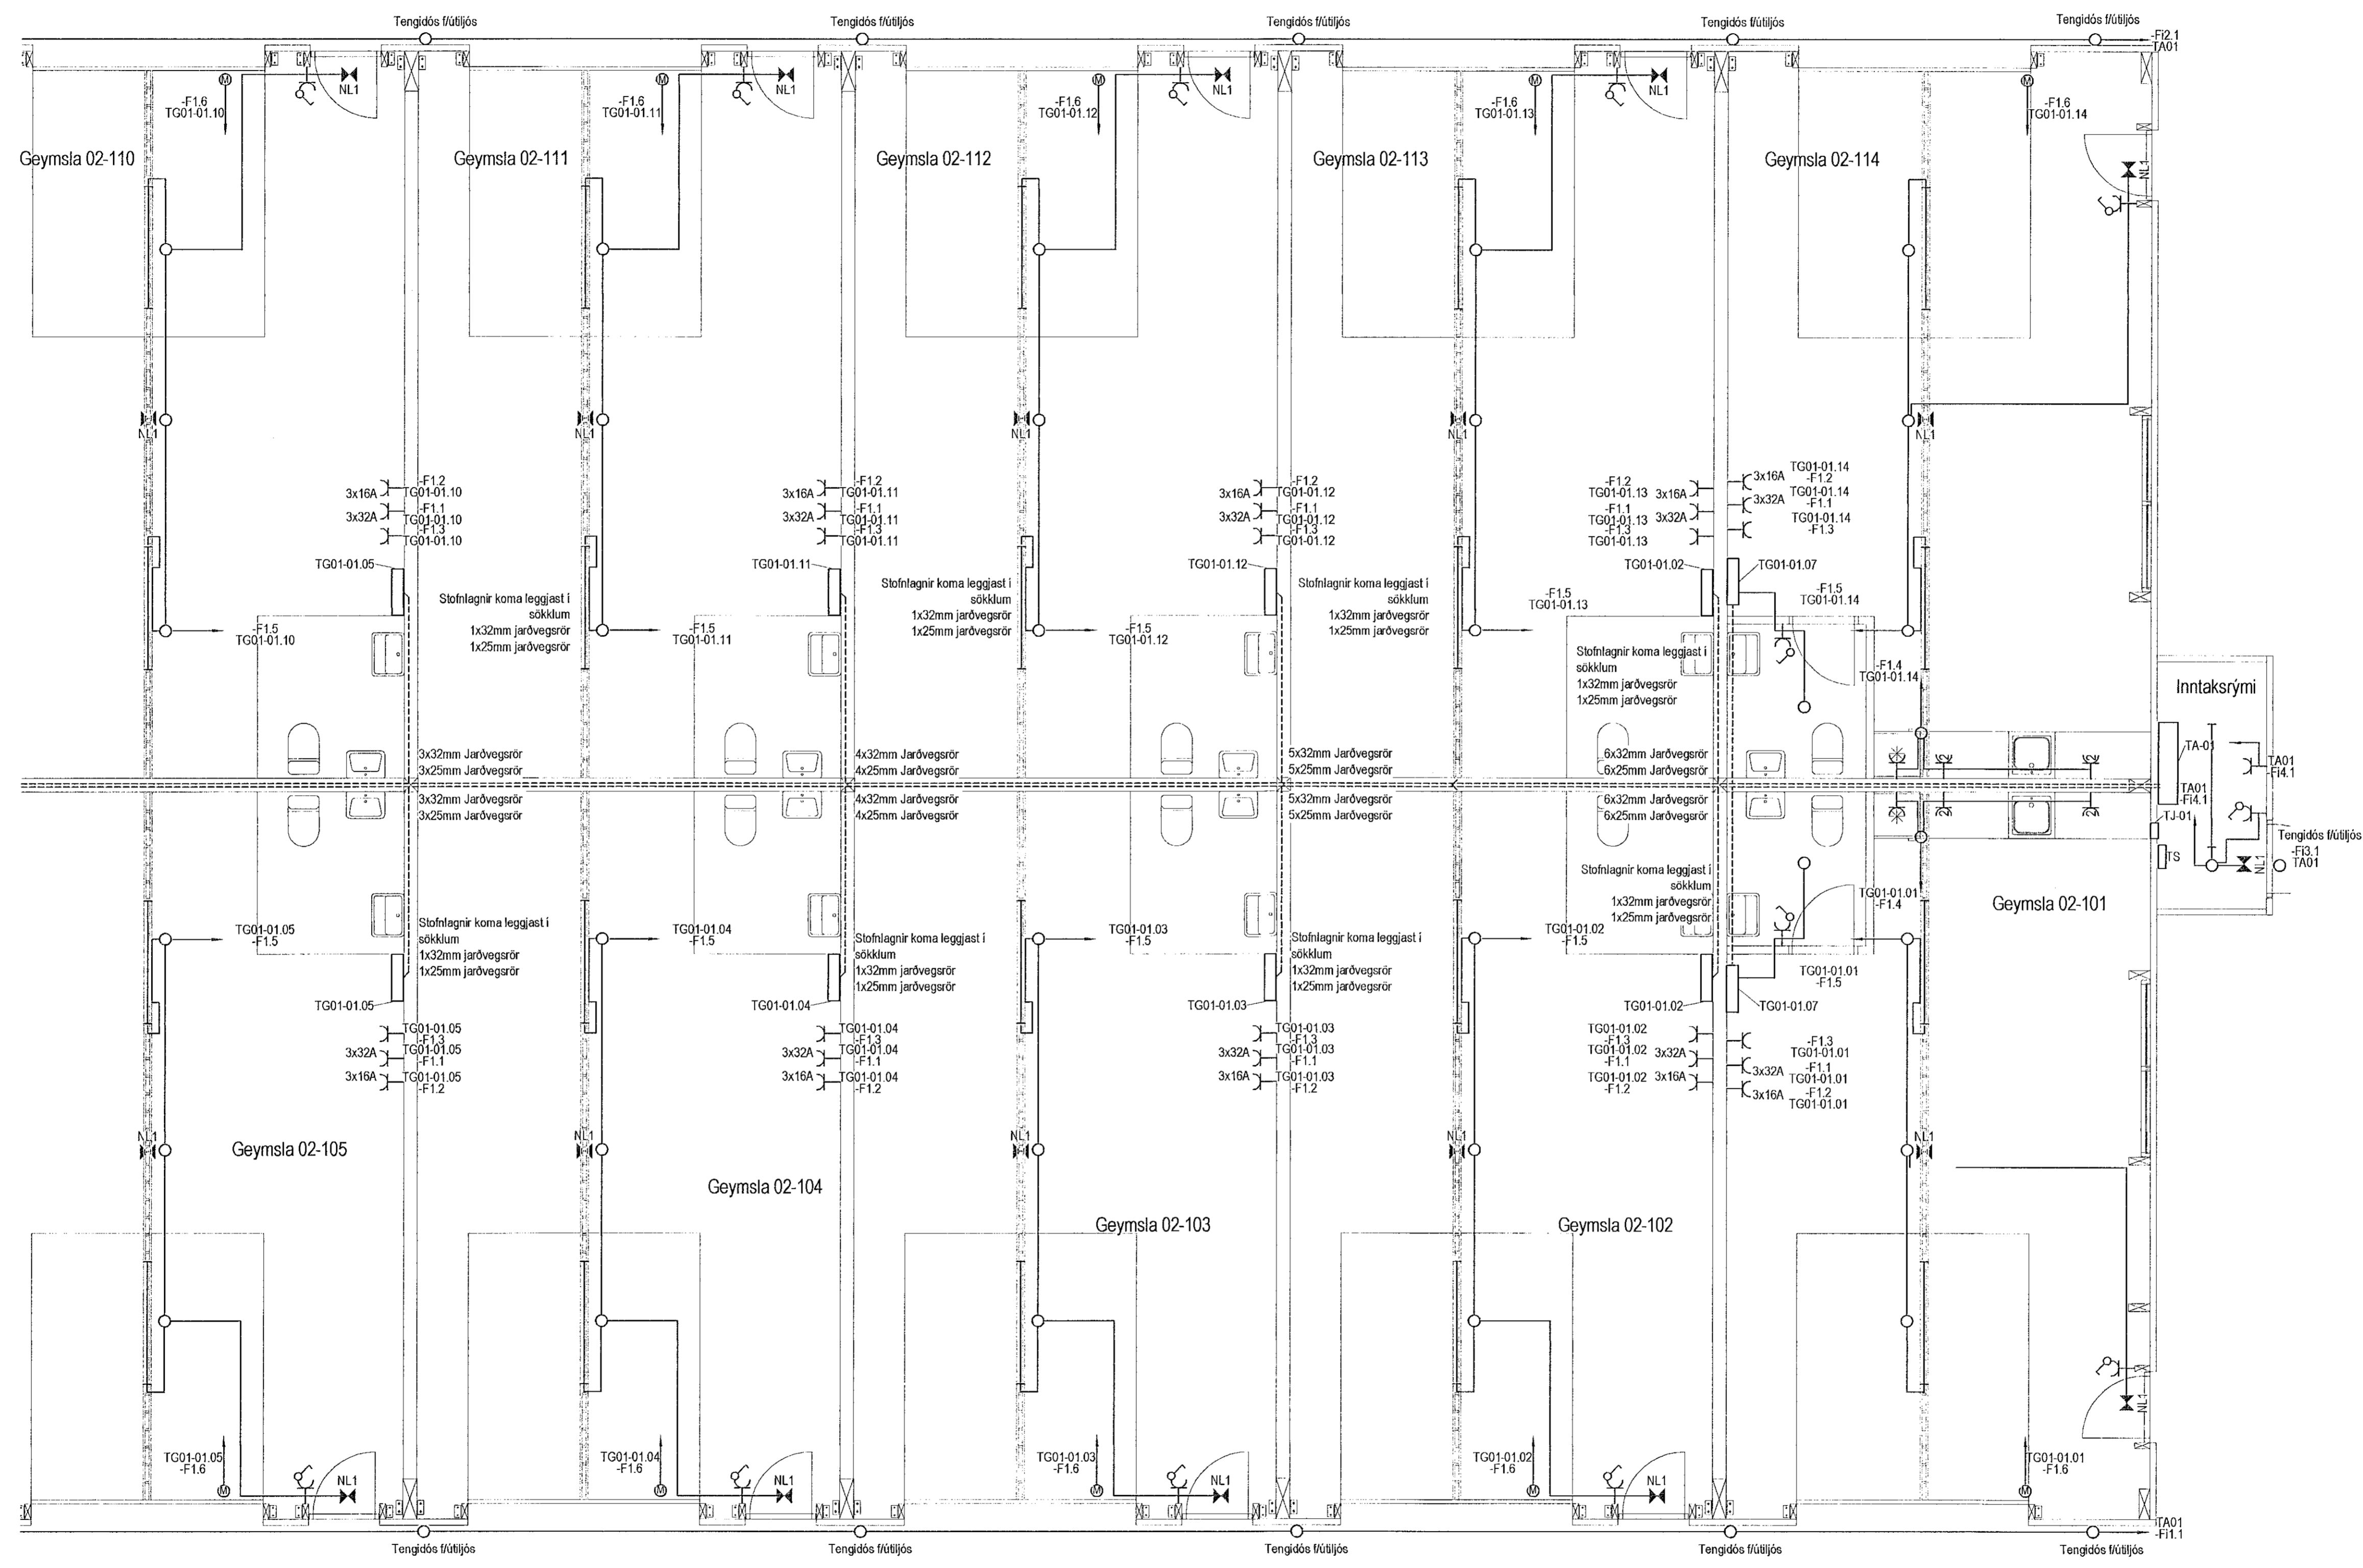

Útg. Dags. Skýring. Hannað/Yfirfarið

VSB
VERKFRÆDISTOFA
Bæjarhrauni 20 / 220 Hafnarfjörður
Kortaleið 710796-2899
Sími 595 8600
vsb@vsb.is / www.vsb.is

Þagsetning aðaluppdráttar

Aritun hönnuðarsjóns

Aritun sérhönnuðs

kt: 220961-2739, orn@vsb.is

Verkhelti

GEYMSLUR
BÚÐARHELLA 4L

Verkhelti

LÁG- OG SMÁSPENNA 2.HÆÐ 1.HL

Hannað KH	Teiknað KH	Yfirfarið ÖG	Kvarði 1:50	Síða
Dags. 13.01.2021	Verkefni 21103-4	Teikning	24.02.01	Útgáfa