



K0 ASÝND Á VEGG - JÁRNUN VEGGHLUTA
Mkv. 2

FÝRIR GLUGGA-/HURÐAOP NÁLÉGT VEGGENDUM ERU SETTAR LOKADAR LYKKJUR SEM SVARA TIL LÓÐRÉTTU EBA LÁRÉTTU VEGGJÁRNANNA


FÝRIR VEGGHLUTA/BITA MILLI OPA/VEGGBRUNA SEM STAÐSETT ERU NÁLÉGT HVORT ÖÐRU ERU SETTAR LOKADAR LYKKJUR SEM SVARA TIL LÓÐRÉTTU VEGGJÁRNANNA

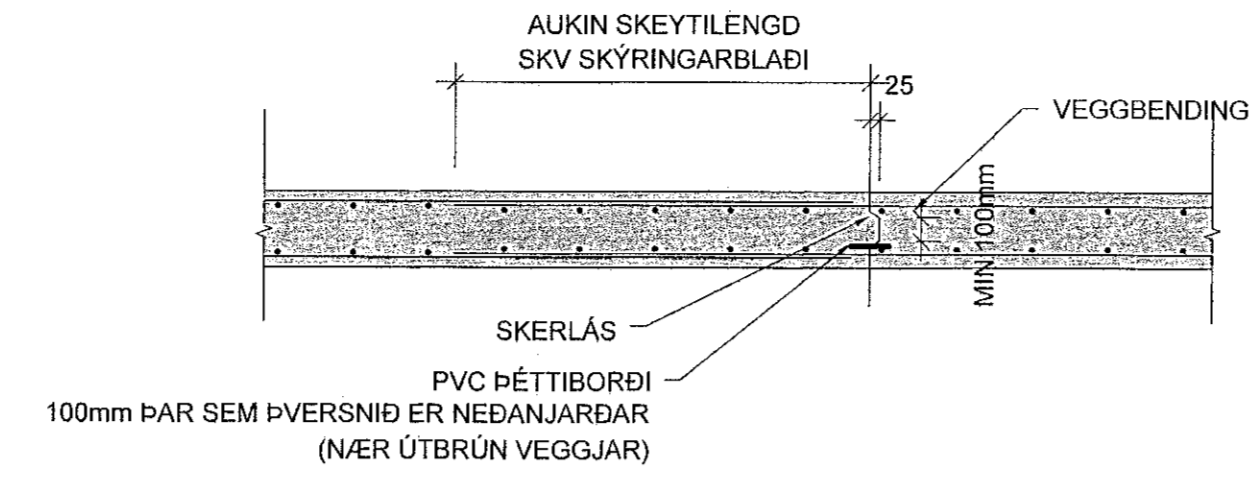

K1 LÁRÉTT KENNISNIÐ - SKERLÁS Í 200/250mm VEGG
Mkv. 2

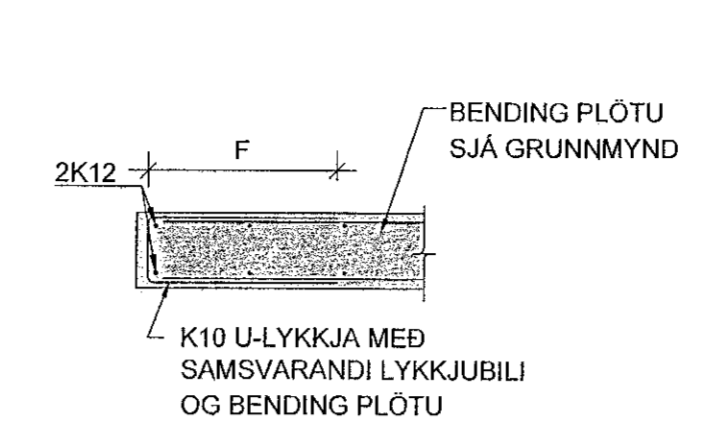


K2 LÓÐRÉTT KENNISNIÐ - PLÖTUBRÚN
Mkv. 2

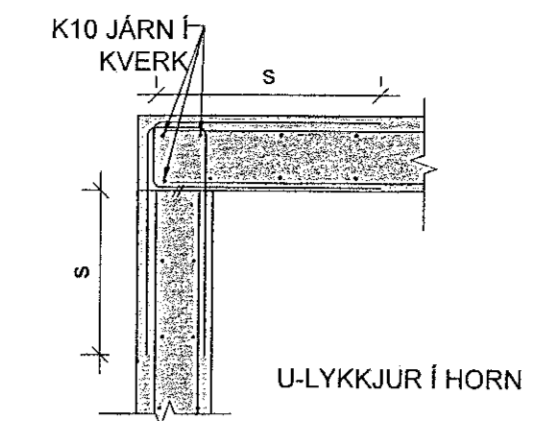


K3 LÁRÉTT KENNISNIÐ - VEGGHORN
Mkv. 2


SÉ EKKI ANNARS GETIÐ KOMI AUKALEGA JÁRN UMHVERFIS GLUGGA, HURÐIR OG OP Í PLÖTUM OG VEGGJUM ER SVARA TIL ÞEIRRA JÁRNA SEM KLIPPT ERU Í SUNDUR, ÞÓ ALDREI MINNA EN 2 K12.

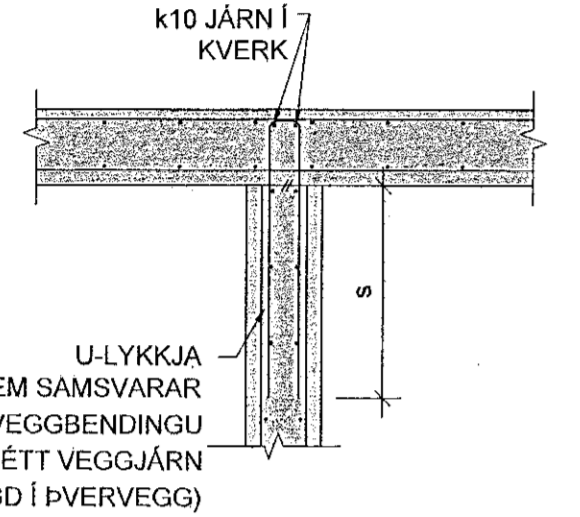


K4 LÁRÉTT KENNISNIÐ - VEGGMÓT
Mkv. 2

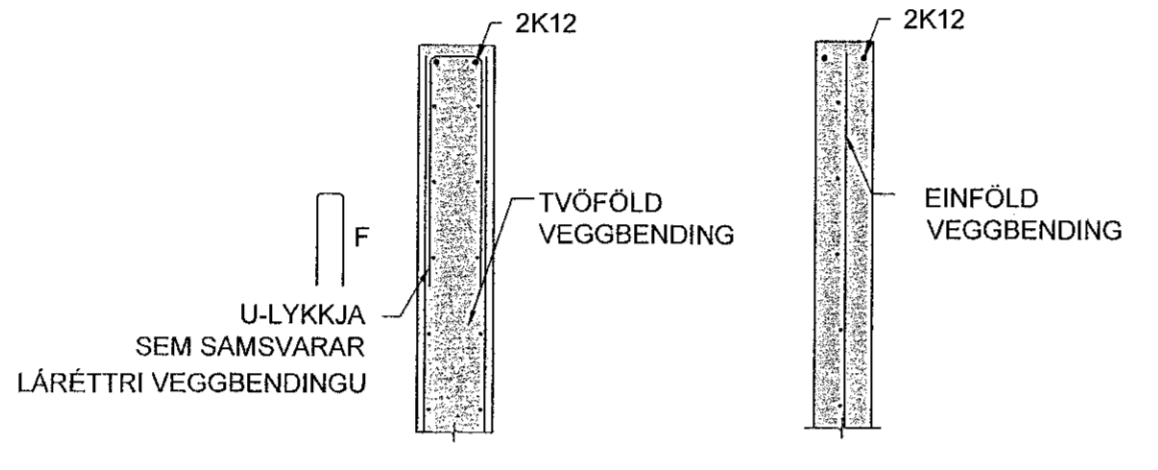


K5 LÁRÉTT KENNISNIÐ - VEGGENDI TVÖFÖLD BENDING OG EINFÖLD VEGGBENDING
Mkv. 2

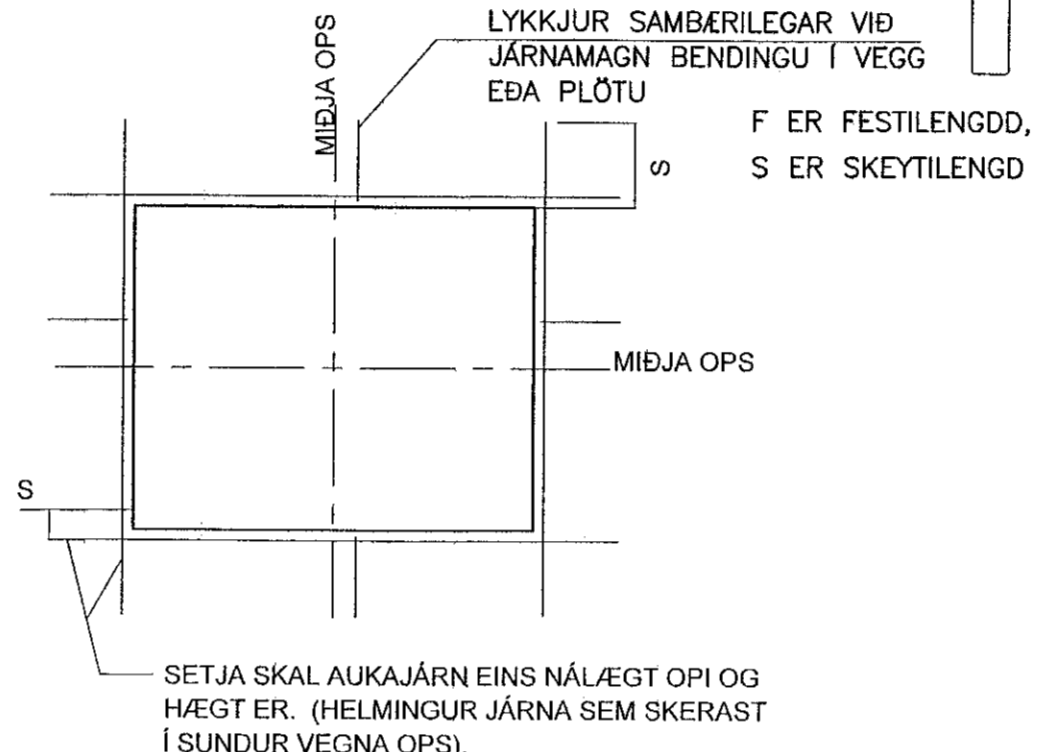


K6 JÁRNUN KRINGUM OP
Mkv. 2

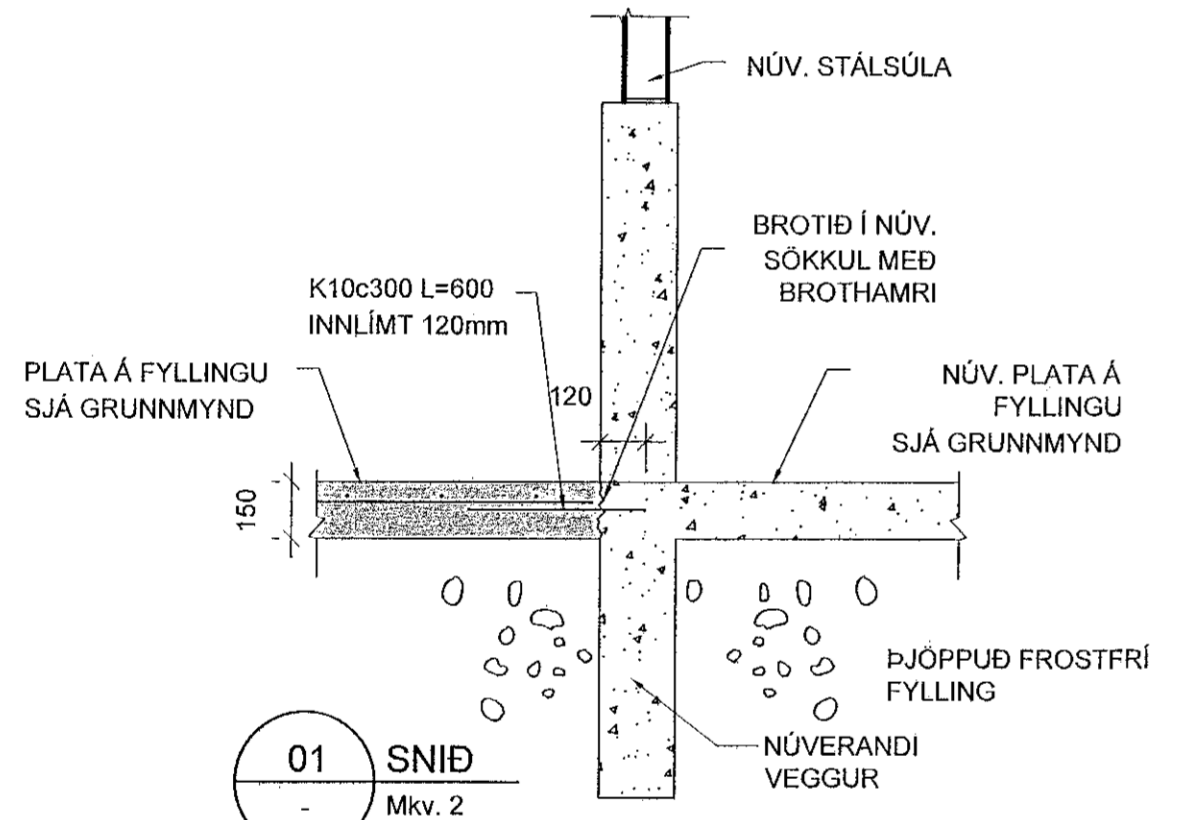


01 SNID
Mkv. 2

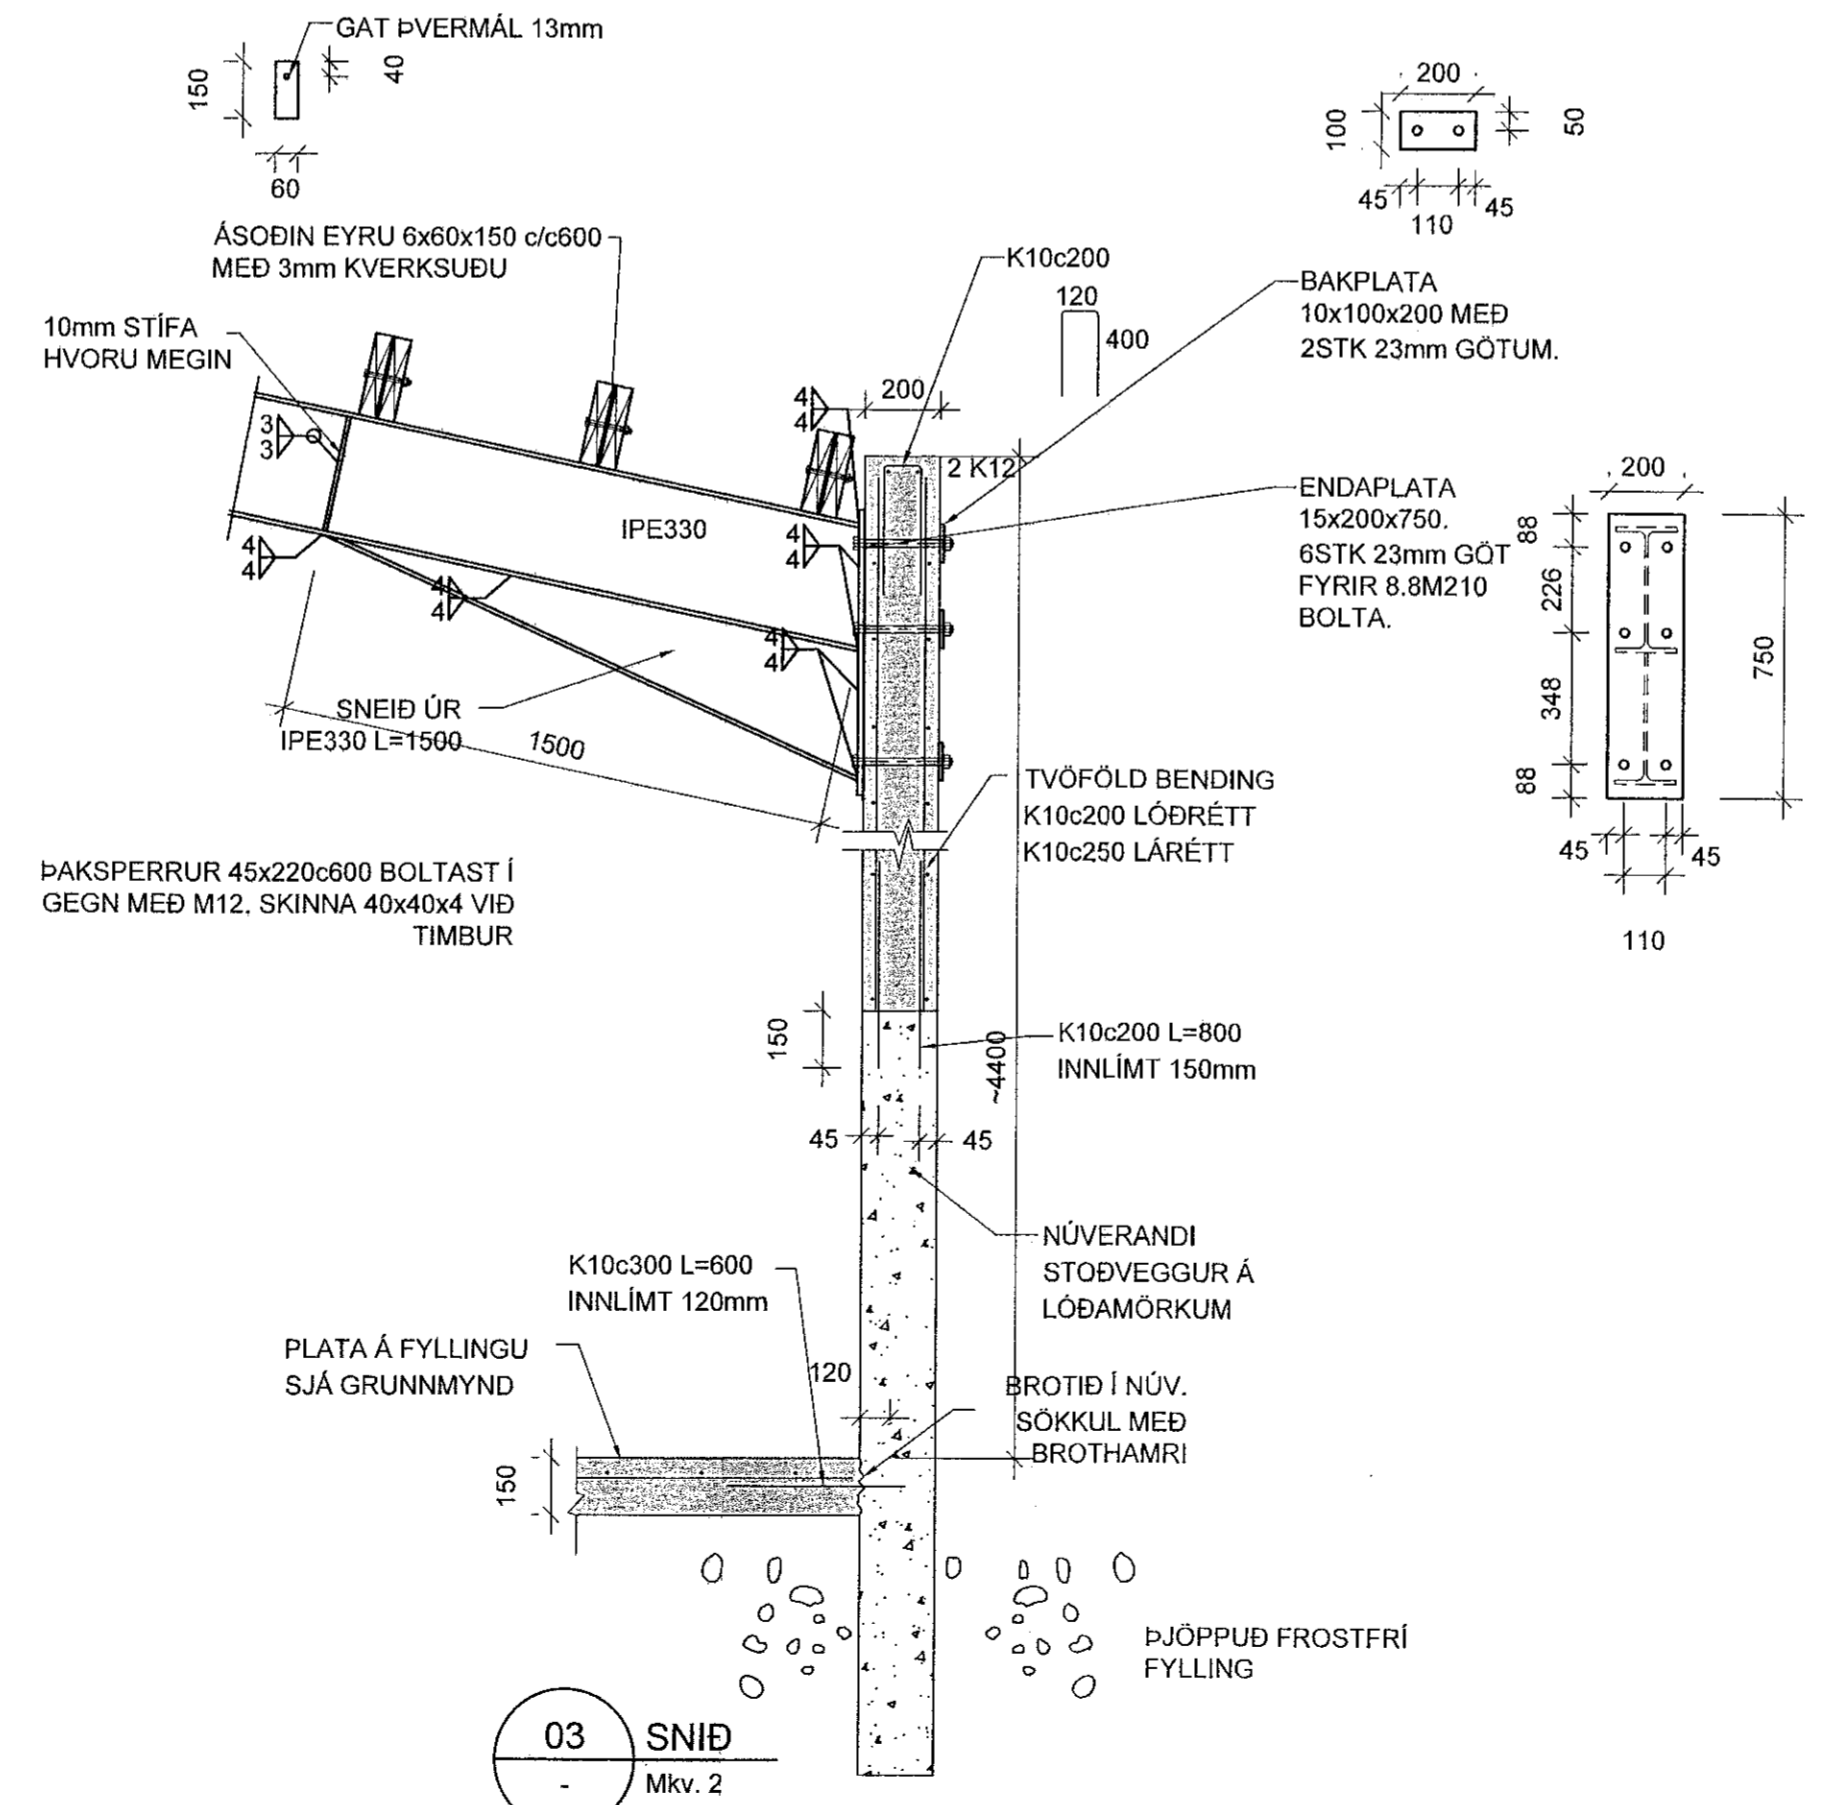

03 SNID
Mkv. 2

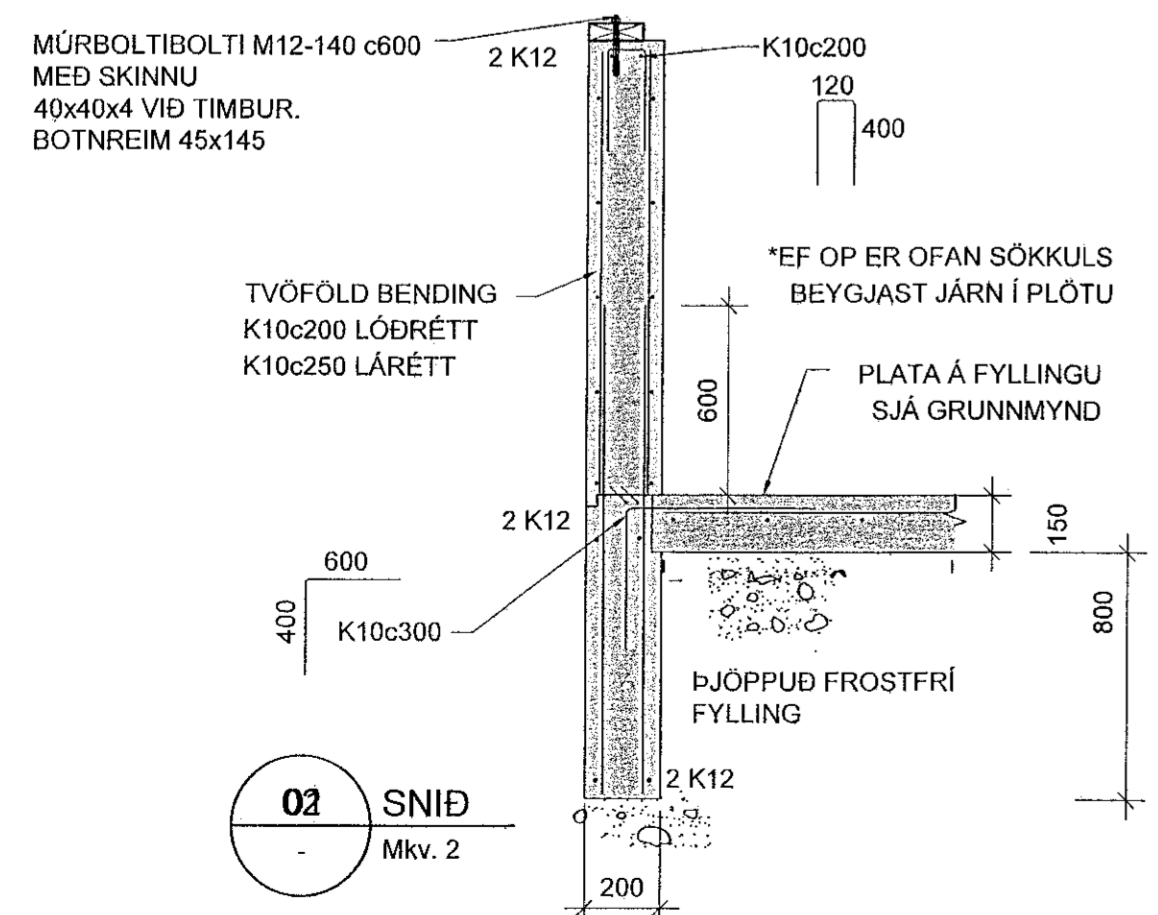

02 SNID
Mkv. 2

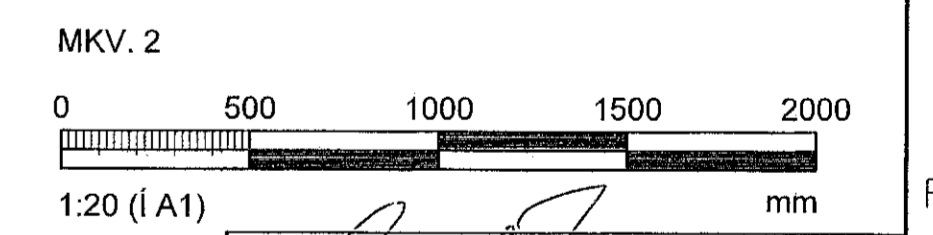

SAMPYKKT Í þann			
06. ágú. 2021			
Byggingafræðingur í Hafnarvíði			
1-193			
Breytingar			
NR.	DAGS.	BREYTING	Sp.
1	14.06.2021	Frumútgáfa	SAÓ
VERKFRÆÐISTOFA			
NEW NORDIC ENGINEERING ehf. kt. 520914-1450			
HÆÐASMÁRI 6, 201 KÓPAVOGUR			
sao@nne.is, Sí. 8993577(HÖC)/8993077(SAÓ)			
SAMPYKKT Sturlaugur Aracjónsdóttir 300577-2969			
VERK			
GRANDTRÖÐ 2 - STÆKKUN			
HAFNARFJÖRÐUR			
TEIKNING			
BURDARVIRKI			
SNID OG DEILI			
HANNAÐ	TEIKNAD	YFIRFARÐ	MEGLIÐVARDI
HÓÓ	SAÓ	HÓÓ	1:20
DAGS.	VERK.NR.	TEIKNING.NR.	UTGÁFA.NR.
14.06.2021	21015	BZ00	1