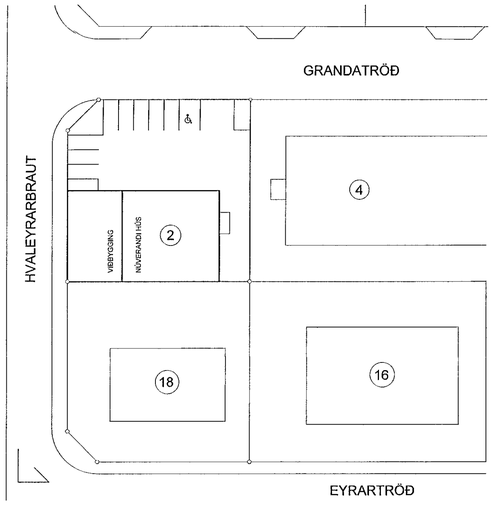

AFSTÖÐUMYND 1:500

Afstaða 1:500

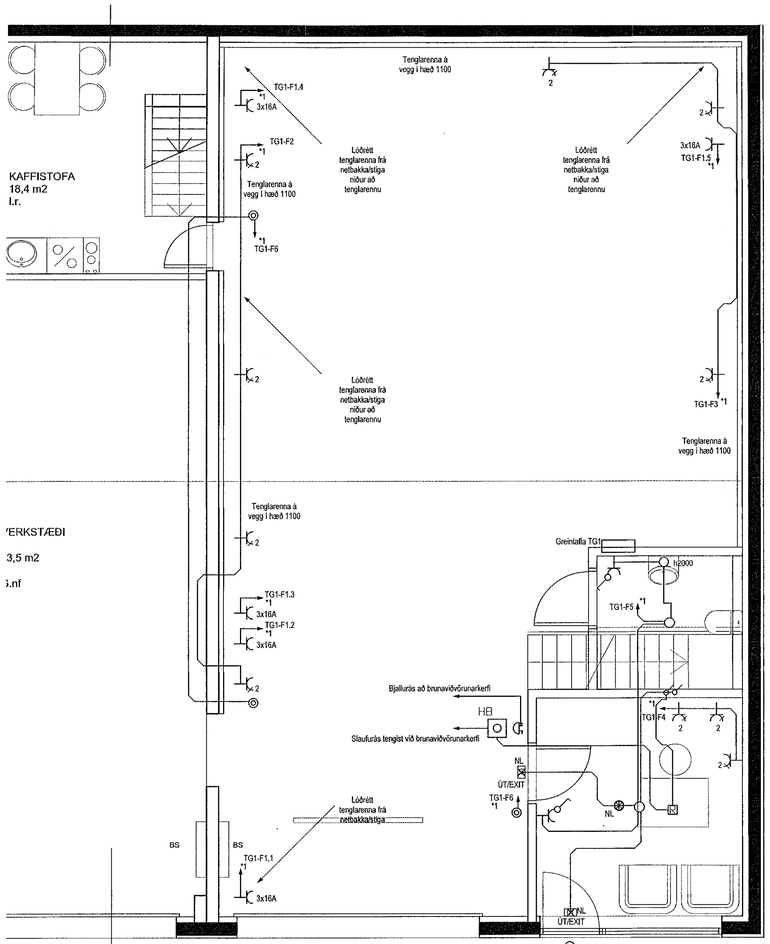

Jarðhæð 1:50

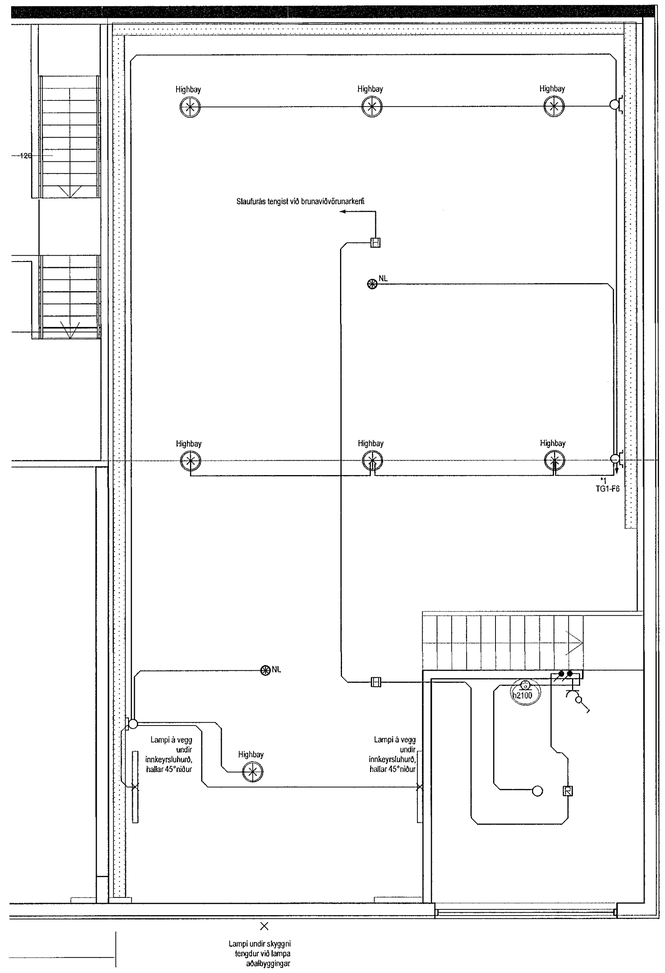

Milliloft og lýsing lofti 1:50

MÓTTEKIÐ
26. ÁGÚ. 2021
fh. Byggingarfulltrúans í Hafnarfirði
I-IAJ

Undirritun hönnunarstjóra:

Skýringar og athugasemdir

Almennt eru lagnir innfelldar eða áfelldar.

*1 Lagnir liggja að töflu

Allar hæðir miðast við miðju búnaðar frá fullfrágengnu gólfi

Allar hæðir rofa sem ekki eru hæðarmerktir sérstaklega er 1100 mm

Allar hæðir tengla sem ekki eru hæðarmerktir sérstaklega er 200 mm

- Loftadós (P70)
- Tengill, tvöfaldur
- Ljós
- Að töflu
- Lagnir liggja upp
- Lagnir liggja niður
- h.1400 Veggdós (P38), hér í hæð 1400mm
- Rofi og tengill hlið við hlið í 1100 mm
- Þrýstirofi
- Reykskynjari
- Hitaskynjari
- Brunaviðvörunarbjalla
- HB Handboði

Greinatafla TG1

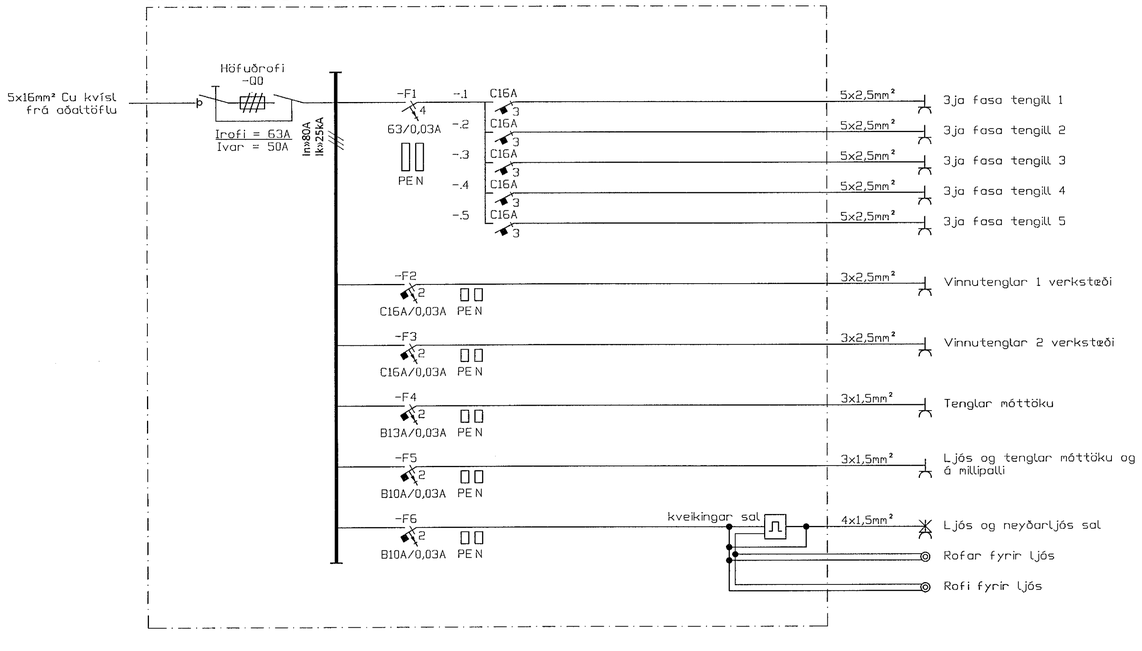

1:50 — 1000 0 1000 2000 3000 4000 5000 mm

1:500 — 10000 0 10000 20000 30000 40000 50000 mm

Útgáfa	Lýsing	Dagsetning	Hönnuður	Yfirfarið
—	—	—	—	—
A	Verkteikning	8.5.2021	TM	—

©2020.
Teikning þessi innihelldur trúnaðarupplýsingar og er eign Tveggja Húsa ehf.
Teikningin er varin með upplýsingalögum og er öll alltan óheimil (sem ekki lýtur að framvindu verksins), nema með leyfi Tveggja Húsa ehf.
Allar upplýsingar má fá hjá Tveimur Húsum ehf.

TVÖ HÚS ehf.

Verkefni: Grandatröð 2
220 Hafnarfjörður

RAFLAGNIR
Rafmagnsteikningar í viðbyggingu verkstæðis

Tvö Hús ehf.
Bræðraborgarstígur, 270 Mosfellsbær. Sími: 897 9722
tvohus@gmail.com

Torfi Magnússon
Rafmagnsteikningar
080977-4639

Verkefni nr.: 202117
Skali: 1;500/50 | Stærð: A1
Ha.: TM | Dags: 8.5.2021
Yf.: TM | Dags: 8.5.2021
Teikn. Nr.: 100
Blaðsíða 1 af 1 | Útgáfa: A

Prentað: 31.5.2021, 15:41