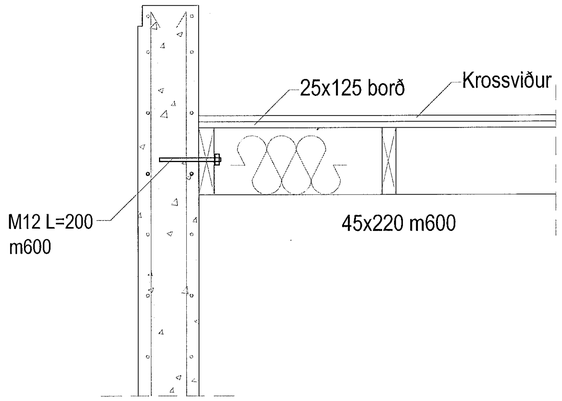

Deili 7
Mkv.1:10
104 105 106 | 111

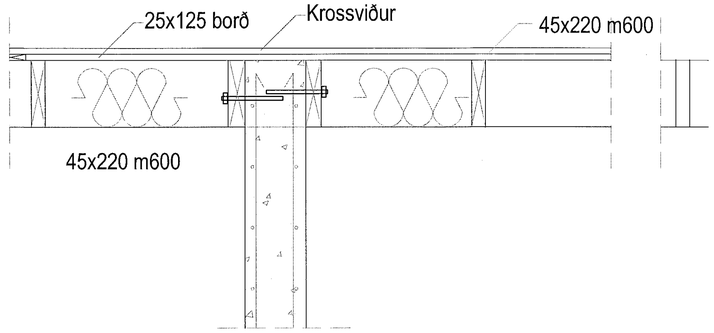

Deili 8
Mkv.1:10
104 105 106 | 111

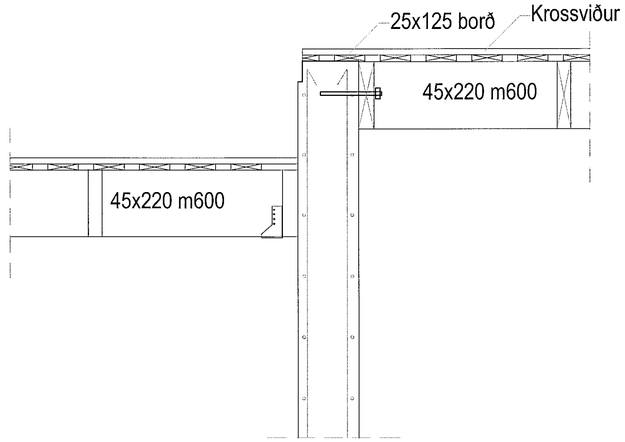

Deili 9
Mkv.1:10
104 105 106 | 111

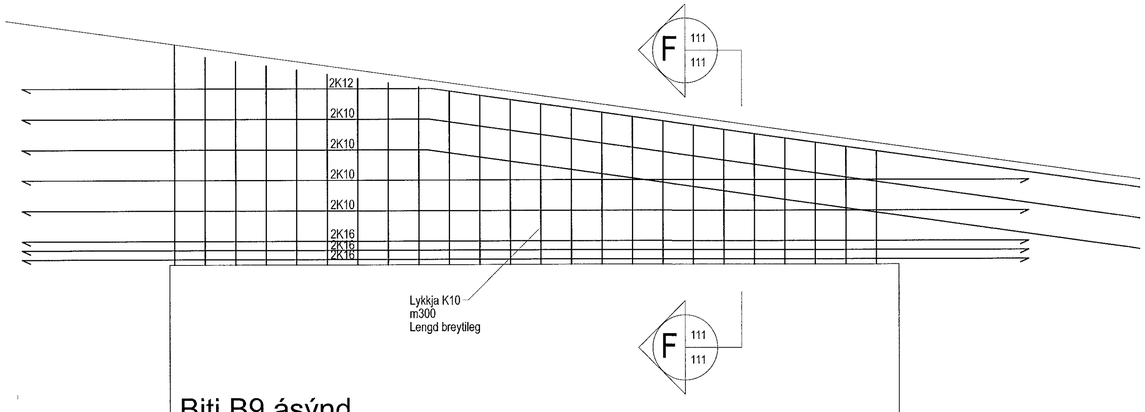

Biti B9 ásýnd
Mkv.1:20

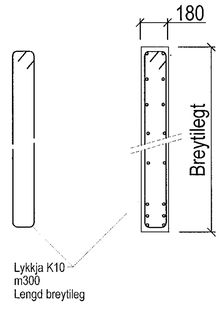

Snið F
Mkv.1:20
111 | 111

Teikning er í samræmi við aðalteikningu útgefin 23.júlí.2020

Undirritun hönnunarstjóra :

Þorleifur Björnsson
Kt. 030673-3799

Skýringar

Sjá almennar skýringar á skýringablaði.
Öll mál eru í mm.

Samþykkt þann
10. agú. 2021
Fh. HAJ
Byggingafulltrúinn í Hafnarfirði

BR. DAGS. BREYTING REIKN. TEIKN.

GLÓRA
HÖNNUN | RÁÐGJÖF | ÁÆTLANIR

Þorleifur Björnsson 030673-3799
Byggingafræðingur BFI
Hafnargata 27a 230 RNB
Sími: 421 7552 780 4400
Pósttang: no@glora.is

HÁDEGISSKARÐ 11
HAFNARFJÖRÐUR

BURÐARÞOLSTEIKNING
ÞAK
DEILI
Þorleifur Björnsson
14.07.2020
KVARÐI 1:5
REYKJAVÍK
VERKNR.
VERK
B-111
BR