




**Grunnmynd**  
Mkv. 1:50

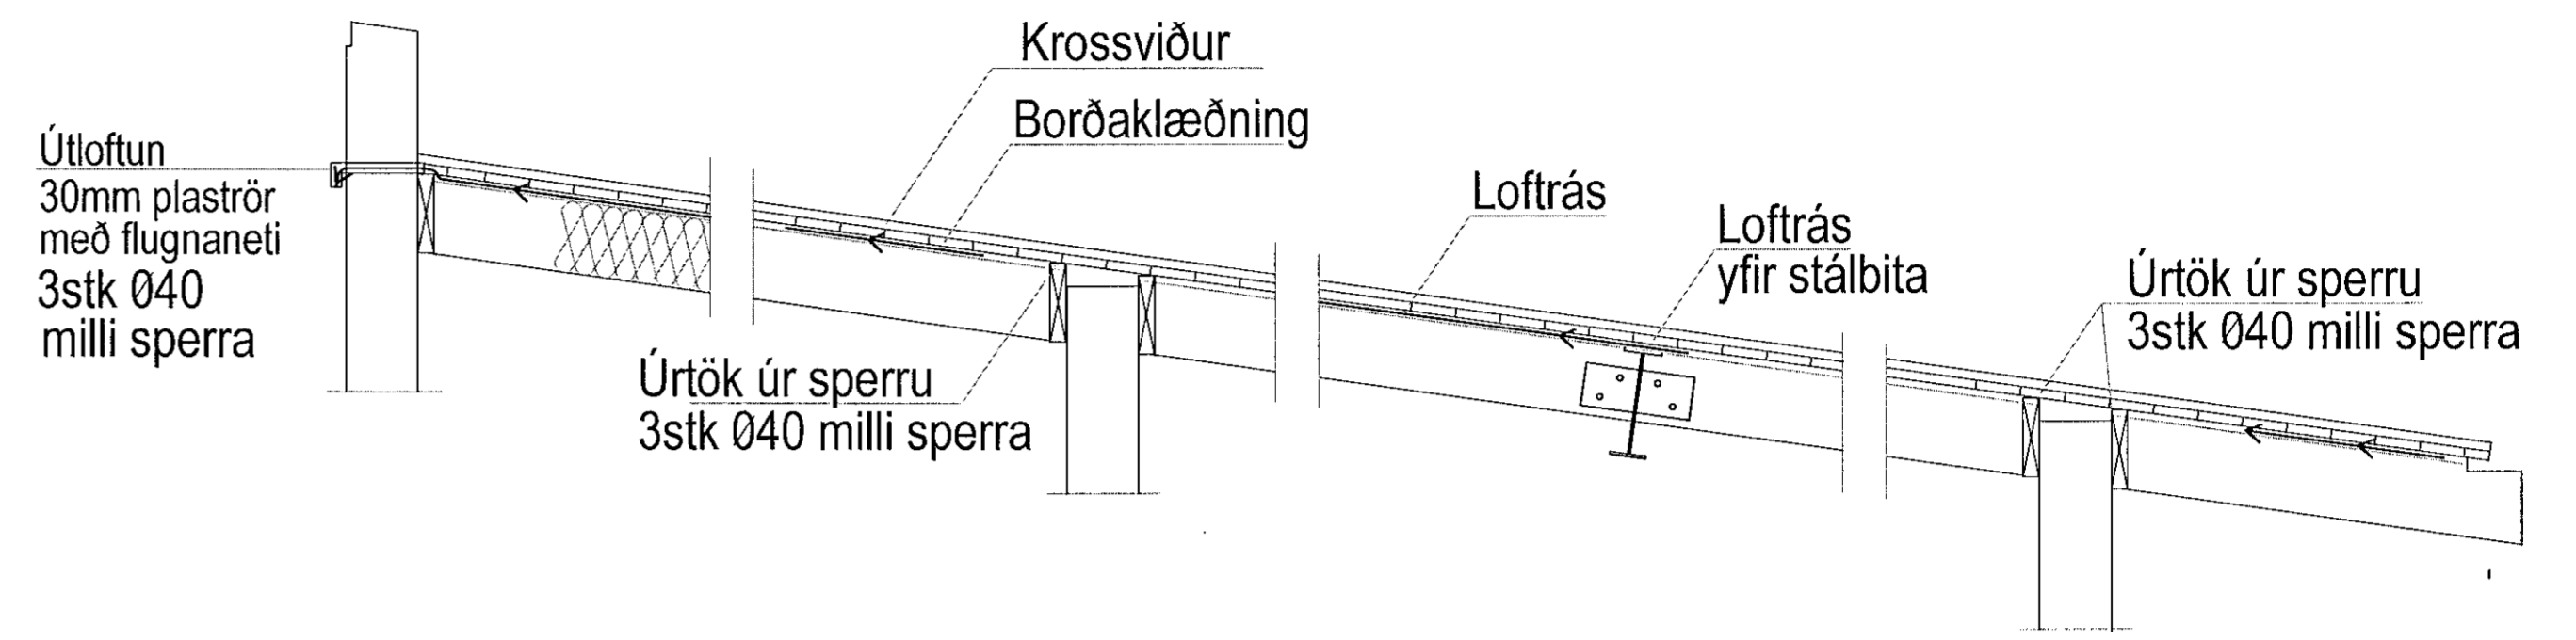

**Loftun þaks**  
Mkv. 1:20

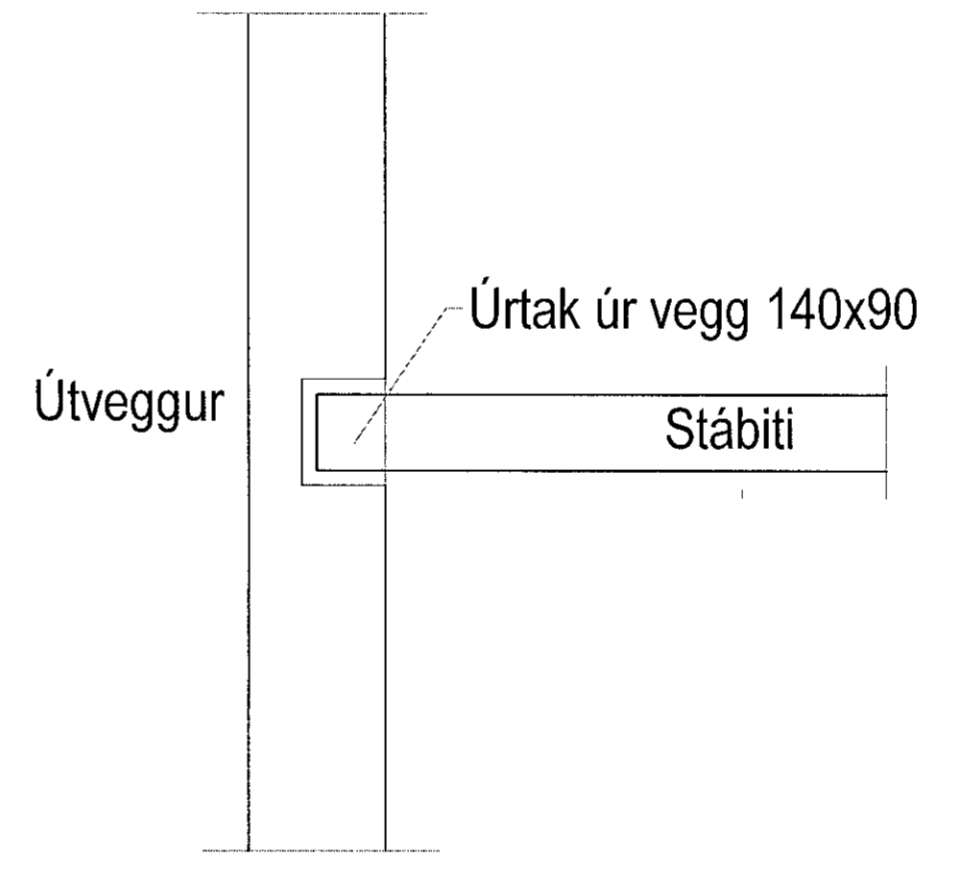

**Deili 12**  
Mkv. 1:5

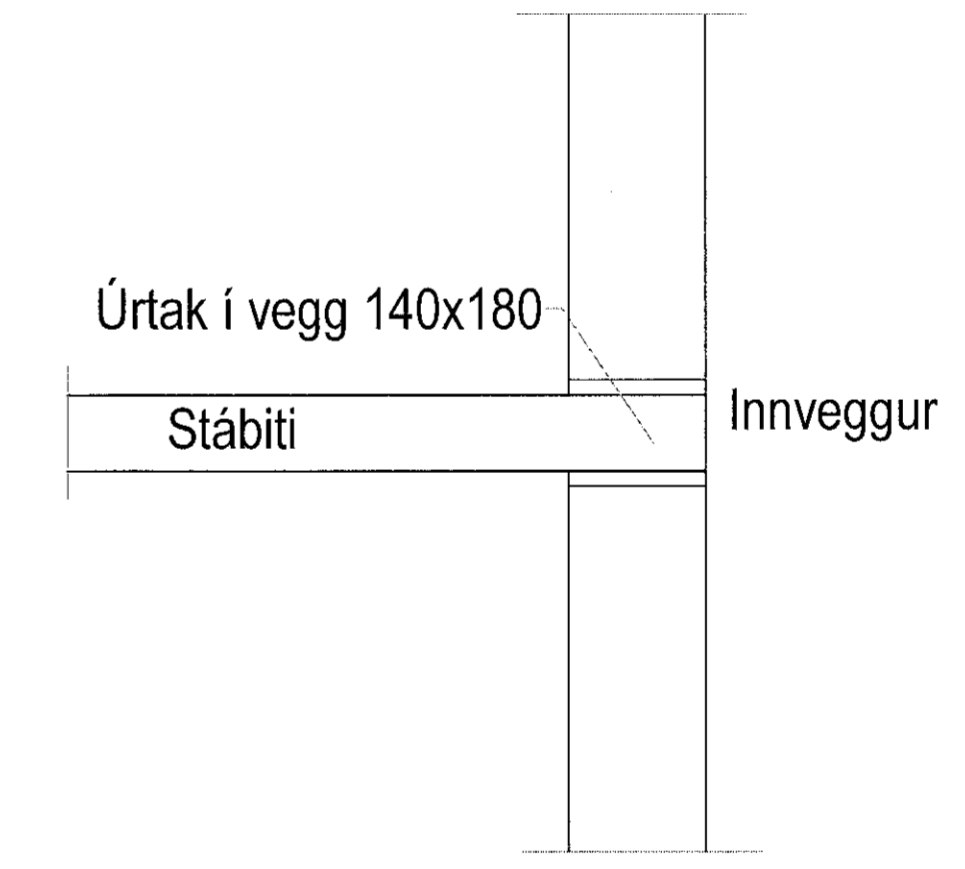

**Deili 13**  
Mkv. 1:5

**Skýringar**

Sjá almennar skýringar á skýringablaði.  
Öll mál eru í mm.

Teikning er í samræmi við aðalteikningu útgefin 26.03.2021

Undirritun hönnunarstjóra:  
Pörleifur Björnsson  
Kl. 0867 23799

Steyrugæði

Styrkleikaflokkur	C25
Áreitissflokkur	x0
Vatnssementstala	0.55
Fjaldurstuðull	31

**GLÓRA**  
HÁDEGISSKARÐ 11  
HAFNARFJÖRÐUR


VERK: B-109