
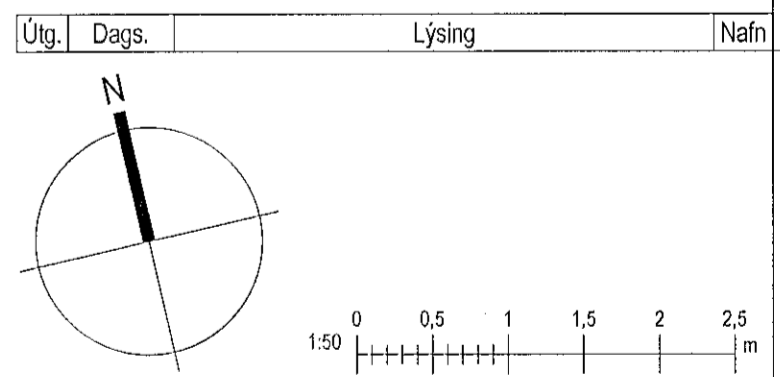


Samþykkt þann
 17. ágú. 2021
 Byggingafulltrúiinn í Hafnarfirði
 TÍAS

Tákn

GN	= Gæðibúnað	Brunetákn	
SN	= Svavilurfall	Veggir og hæðskil	
SN	= Svavilurfall	E90	
LR	= Loftrásing	A-E90	
VLK	= Váðing loftrásing	A-E120	
PK	= Póstkassar	RE160	
NL	= Neyðarfis	RE120	
BO	= Byggunarop	A-RE120	
R	= Reykilyngi		
HSL	= Hæðeigilvélaki		
ÚT	= Merkur útgangur		
HV	= Hitaveita		
VV	= Vattaveita		
RR	= Rafmagnaveita		
UK	= Útkrani		
DS	= Dyrasími		
BO	= Félagsígi við byggunarop		
BR	= Brunastanga		
ST	= Stigleiðsla		
ST	= Stigleiðsla út		
ST	= Stigleiðsla brunavörnarkerfis		
ST	= Inntak		
ST	= Blástæði fyrir fatabú		
		Húðbr	
		E90-CS	
		E90-CS	
		E90-CS	
		Gluggar	
		E90	

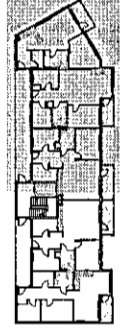

KRark Kristinn Ragnarsson arkitekt ehf.
 Hlíðasmári 19 - 2.hæð, 201 Kópavogur, Ísland
 Sí. 564 2255 Fax. 544 4225
 Fx. 581298.3593 www.krark.is krark@krark.is

Nónhamar 8
Hafnarfjörður


Landnúmer: 229952 Staðgreinir: Fjölbýlishus

Grunnmynd 1. hæðar

Séruppráttir

Hönnun: KR	Verknúmer: 210231F
Verkefnastjóri: KR	Mælikvarði: As indicated
Teiknað: VPS	Dagsetning: 10.05.2021
Yfirfarið: LPM,HGR	Bláð: Útgáfa:

Samþykkt: Kristinn Ragnarsson Kt. 120944.2699 **A401b**

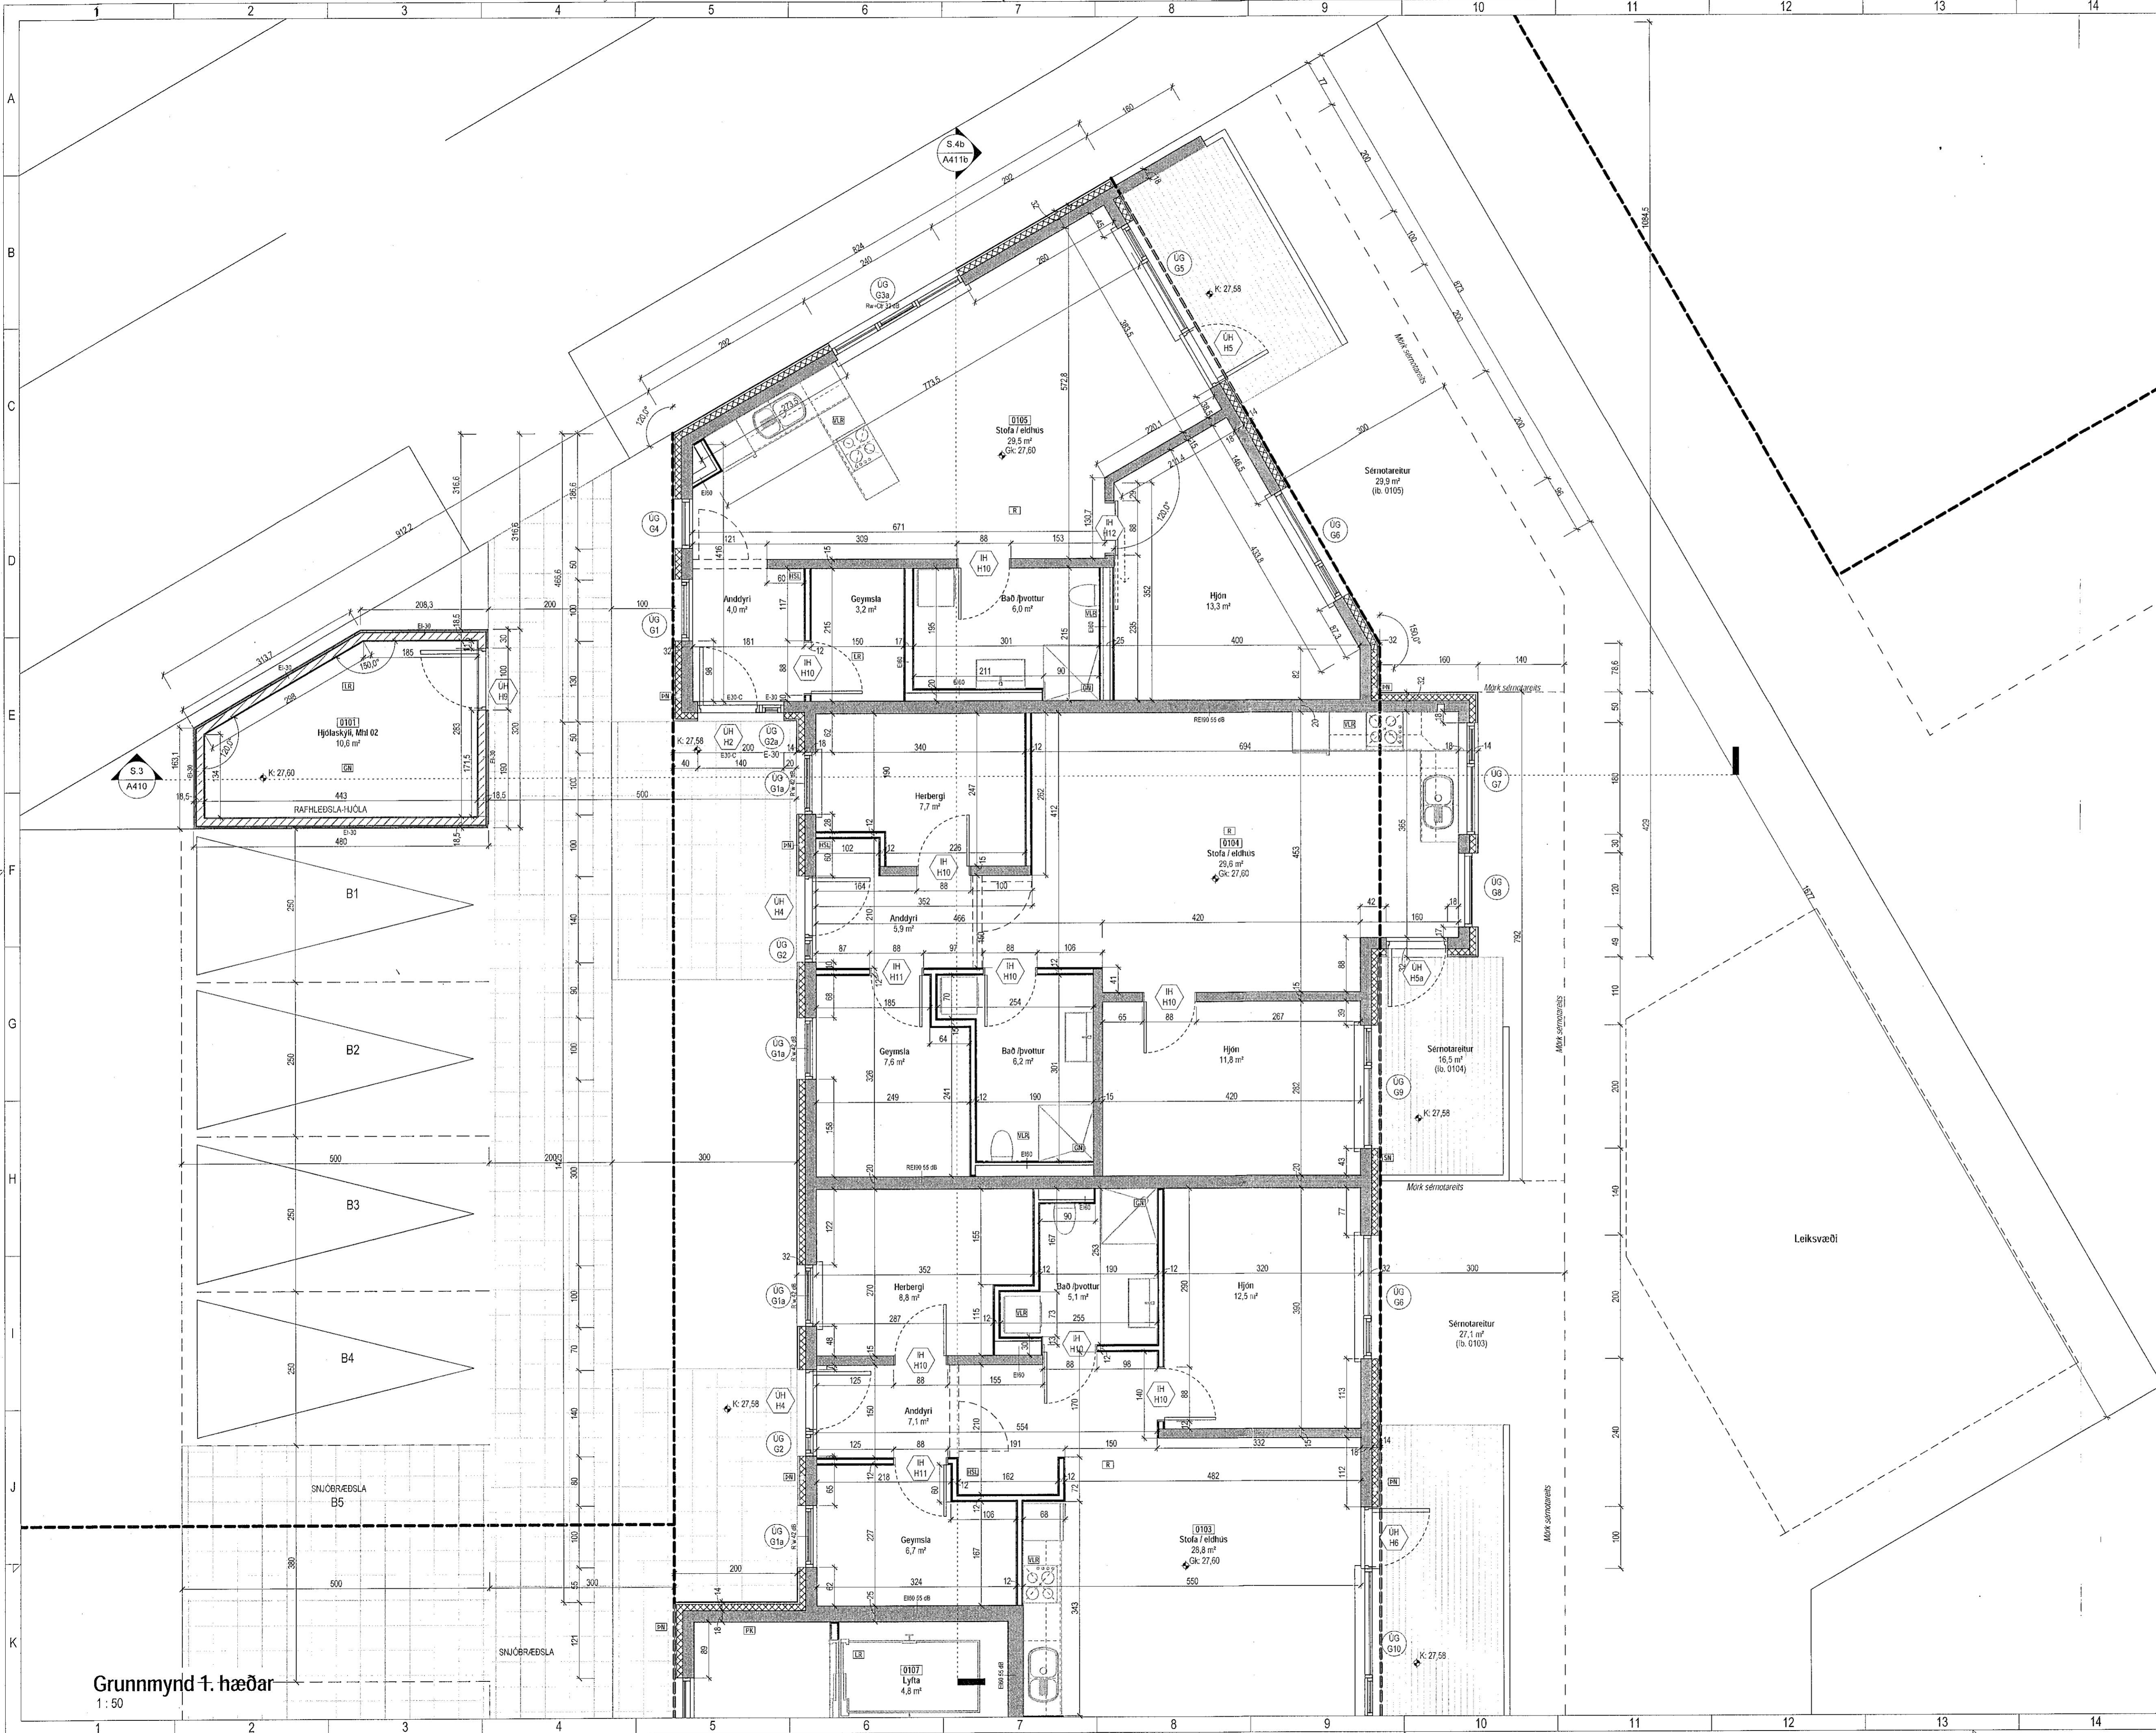

Skra: BIM 350/210231F-Nónhamar 8 Haf210231F-Nónhamar 8 Haf.rvt