



Samþykkt þann
17. ágú. 2021
Fél.
Byggingafræðingur í Landnámi
KIAS

Takn

GN	= Gólfborðfall	Brunatákn	
BN	= Brúnaúrfall	Veggir og hæðaskil	
SN	= Svöluúrfall	E50	
LR	= Loftæsting	E90	
VLR	= Væðun loftæsting	A-E50	
PK	= Þöpsassar	A-E120	
BO	= Þjónunarpip	RE120	
R	= Reykskýpti	A-REM120	
HSL	= Húsnáðskóttakassi		
ÚT	= Merktur útgangur		
HV	= Hitaveita	Huðbr.	
VV	= Væðaveita	E30-CS	
RR	= Ráðunagsveita	E30-OS	
UK	= Útkassi	E90-CS	
DS	= Dyrastíri	E90-OS	
		Gluggar	
		E30	
UG 01	= Félstigi við þjónunarpip		
UG 02	= Brunaslanga		
UG 03	= Stígleiðsla		
UG 04	= Stígleiðsla út		
UG 05	= Stípleiðsla brunavöðrunarkerfis		
UG 06	= Inntak		
UG 07	= Blástæði fyrir farlaða		

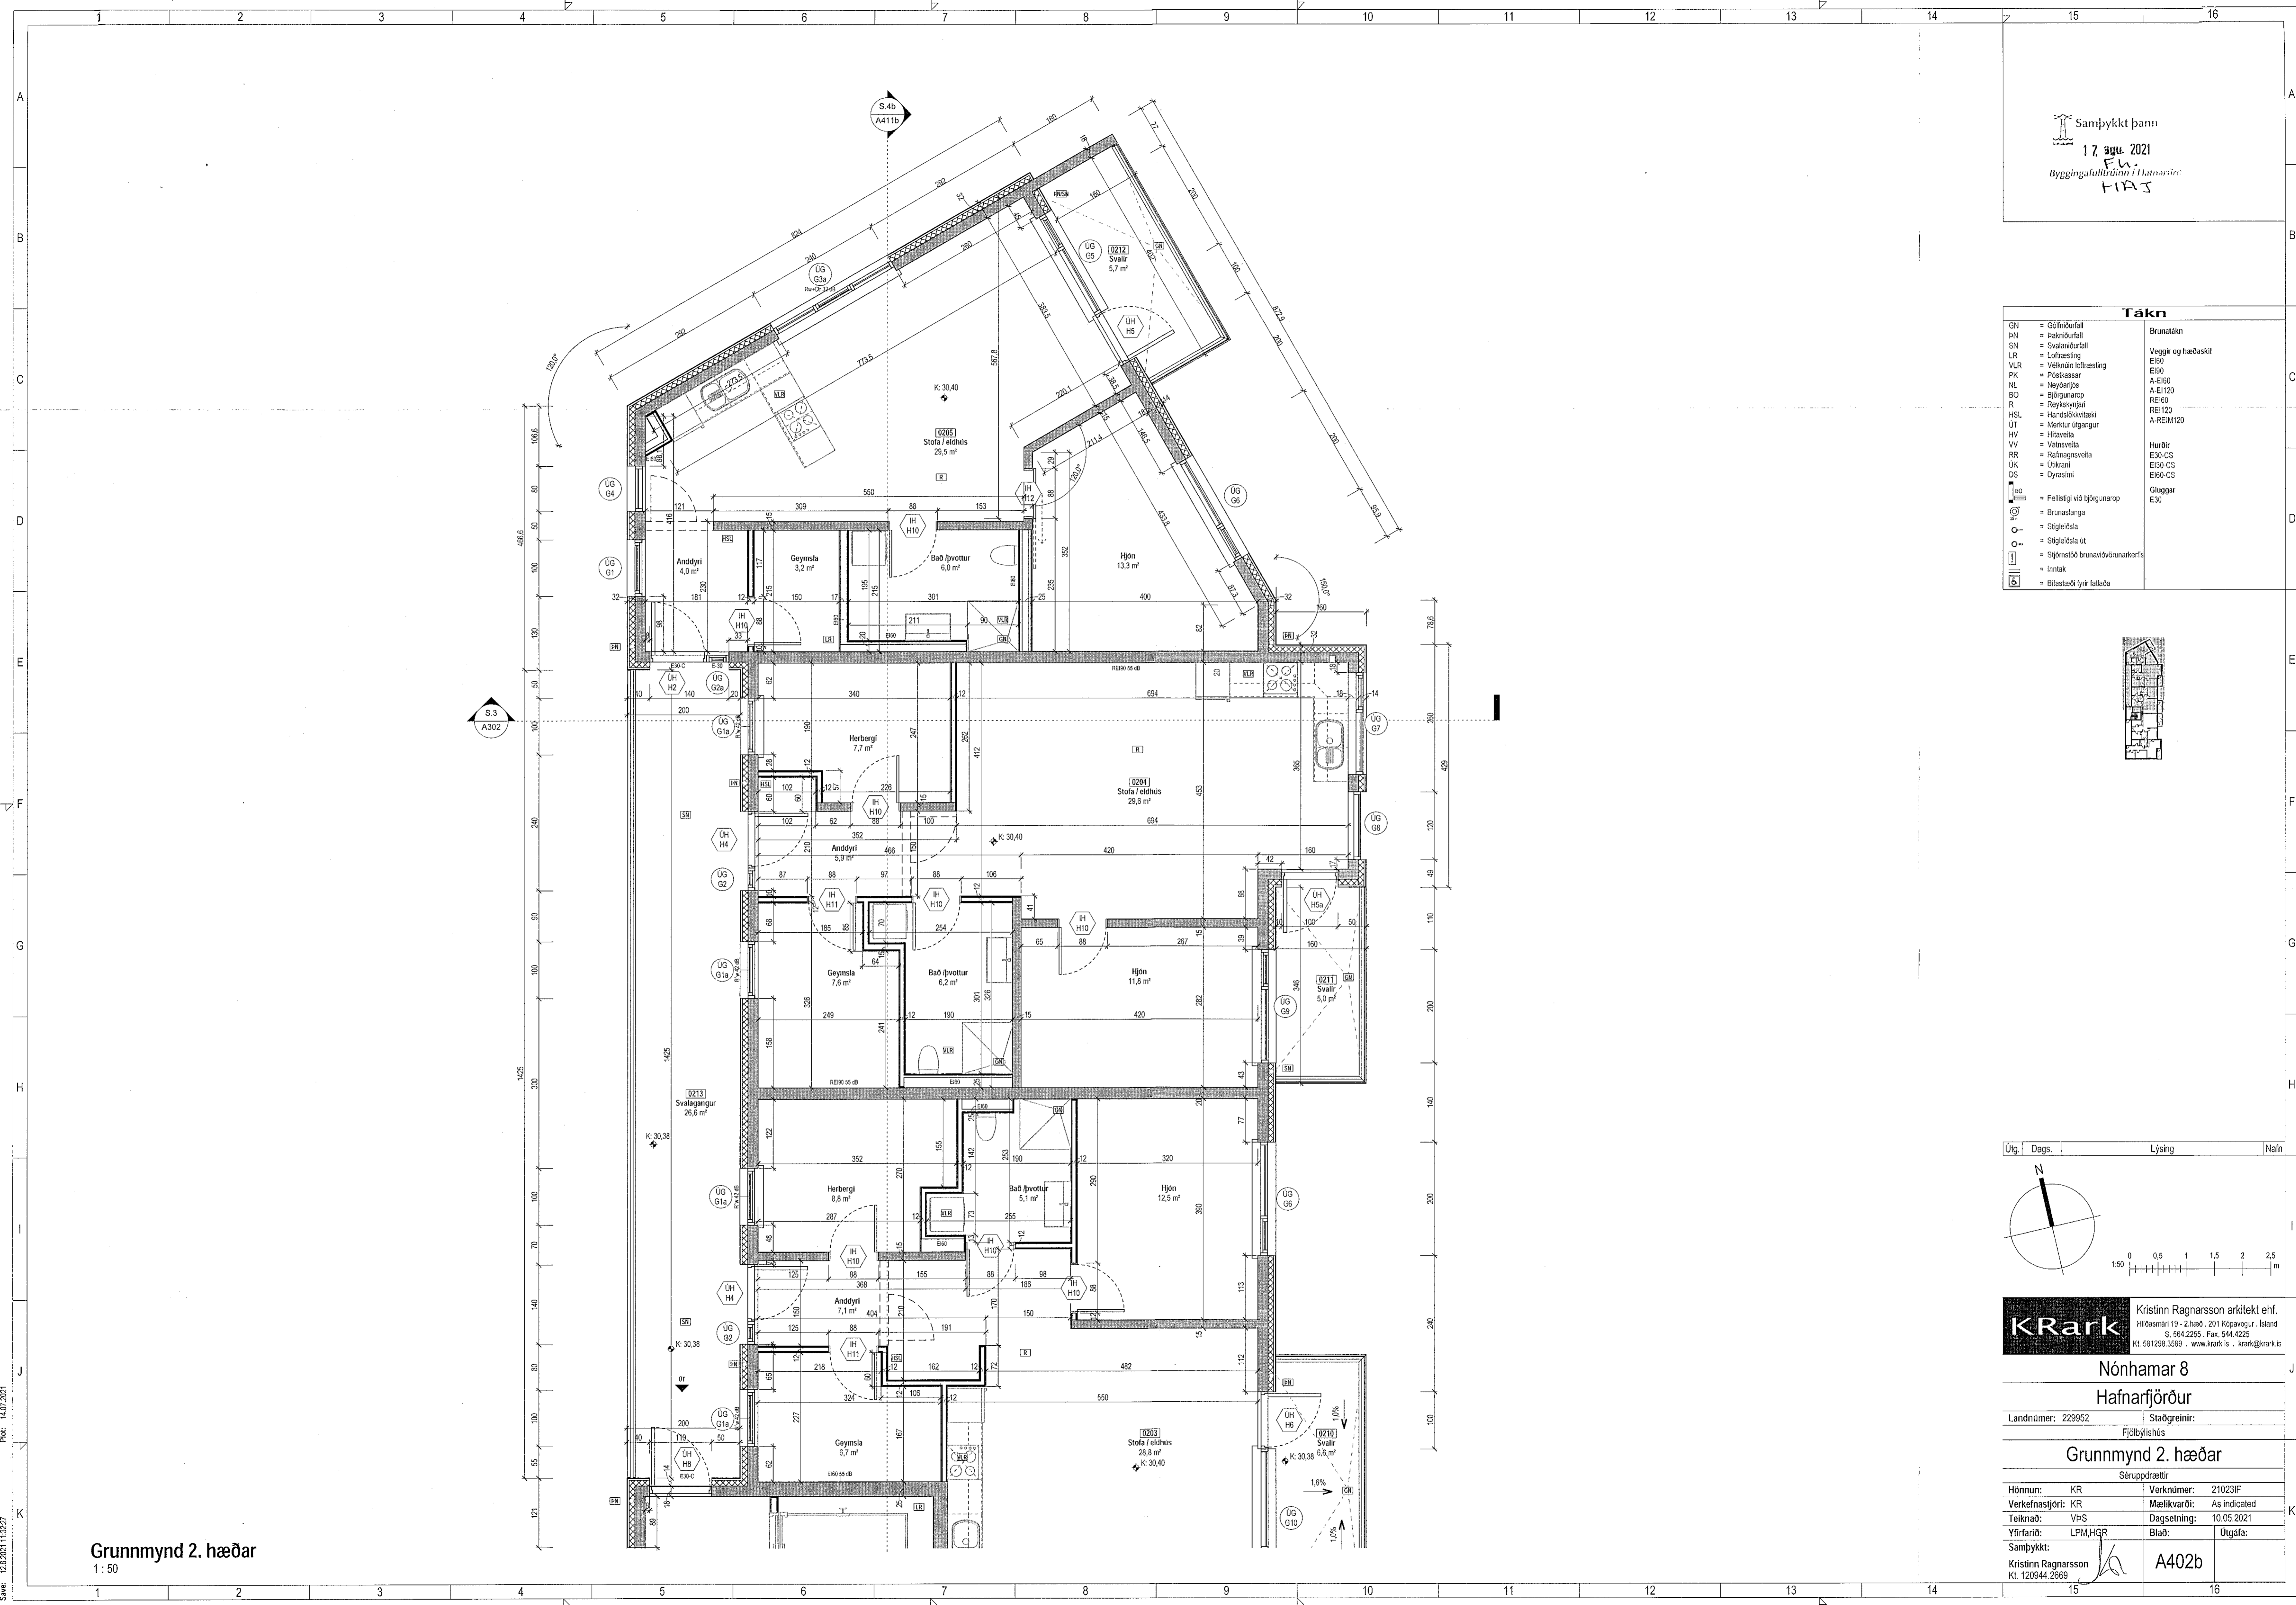

Úlg. | Dags. | Lysing | Nafn

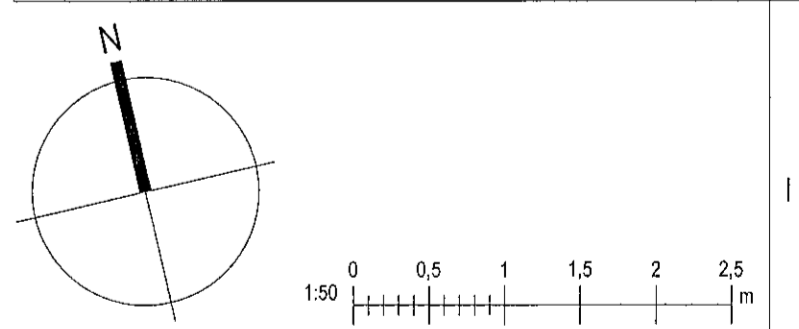

KRark Kristinn Ragnarsson arkitekt ehf.
Hilöðsmári 19 - 2. hæð, 201 Kópavogur, Ísland
Sí. 564 2255. Fax. 544 4225
Kt. 591299.3589. www.krark.is, krark@krark.is

Nónhamar 8
Hafnarfjörður
Landnúmer: 229952 Staðgreinir:
Fjölbýlishúsið

Grunnmynd 2. hæðar

Serupprættir
Hönnun: KR Verknúmer: 21023IF
Verkefnastjóri: KR Mælikvarði: As indicated
Teiknaði: VPS Dagsetning: 10.05.2021
Yfirfari: LPM/HGR Blað: Útgáfa:
Samþykkt: Kristinn Ragnarsson A402b
Kt. 120944.2669

Grunnmynd 2. hæðar
1:50

Skv: 12.8.2021 11:52ZT
Pnt: 14.07.2021

Skv: BIM 360/21023IF-Nónhamar 8 Haf2/2023IF-Nónhamar 8 Haf.rvt

Copyright © KRark, Hönnun og arkitekt ehf. All rights reserved. E-Þróun og höfðunarsamþykki