



Samþykkt þann  
17. ágú. 2021  
F.v.  
Byggingaáttuáttinn í Hafnarvíði  
KRAK

Tákn			
GN	= Gólfurfall	Brunatákn	
BN	= Þakurfall	E60	Veggir og hæðaskil
SN	= Sveinurfall	E60	
LR	= Loftæsting	E60	
VLR	= Vöðvað loftæsting	A-EI60	
PK	= Flókassar	A-EI120	
NL	= Neyðlyfis	REI60	
BO	= Björgunarop	A-REI120	
R	= Reykskyrjar	REI120	
HSL	= Handstökvaðskil	A-REI120	
UT	= Merkur útgangur		
HV	= Hitaveita		
VV	= Vatnsveita		
RR	= Rafmagnsveita		
UK	= Útkross		
DS	= Dyrastíni		
	= Fælistigi við björgunarop		
	= Brunaslanga		
	= Stigleiðala		
	= Stigleiðala út		
	= Stigsmíð brunavörðunarkerfis		
	= Inntak		
	= Bilastæði fyrir fátala		
		Hurðir	
		E30-CS	
		E60-CS	
		E60-CS	
		Gluggar	
		E30	

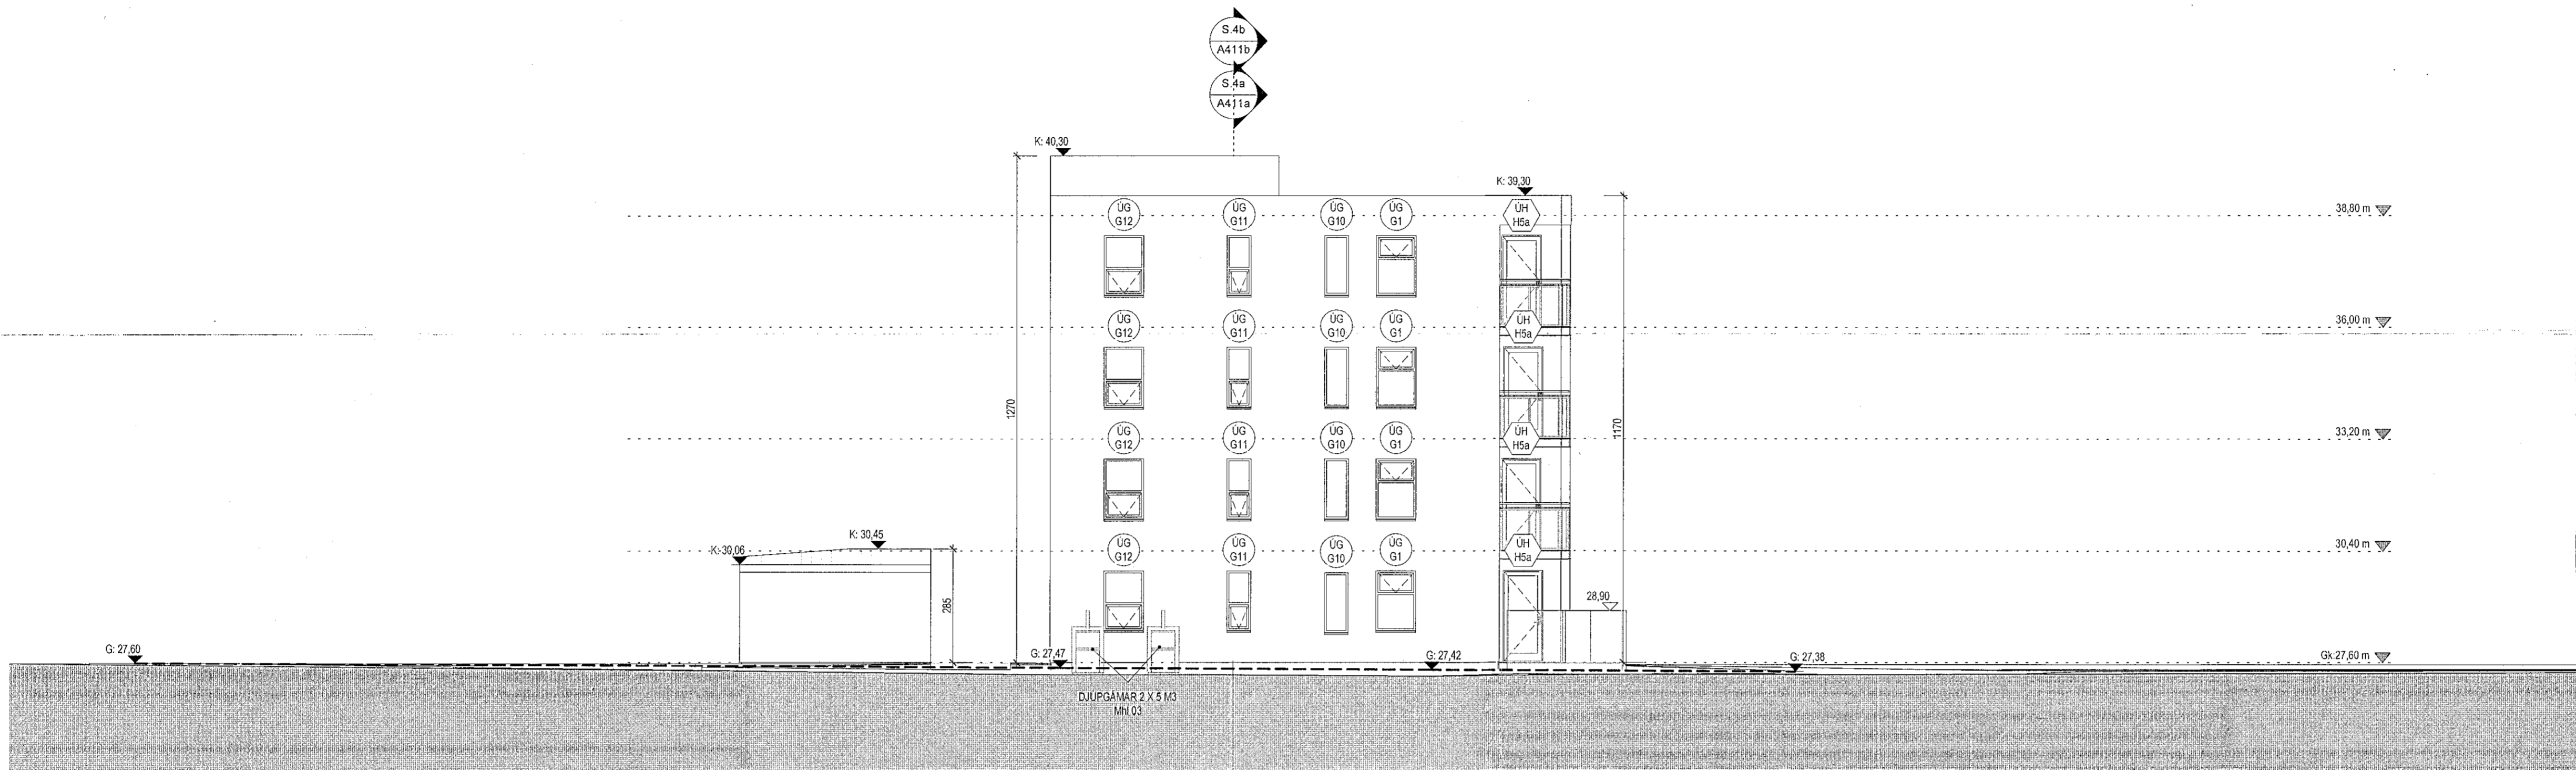


Suður útlit  
1:100

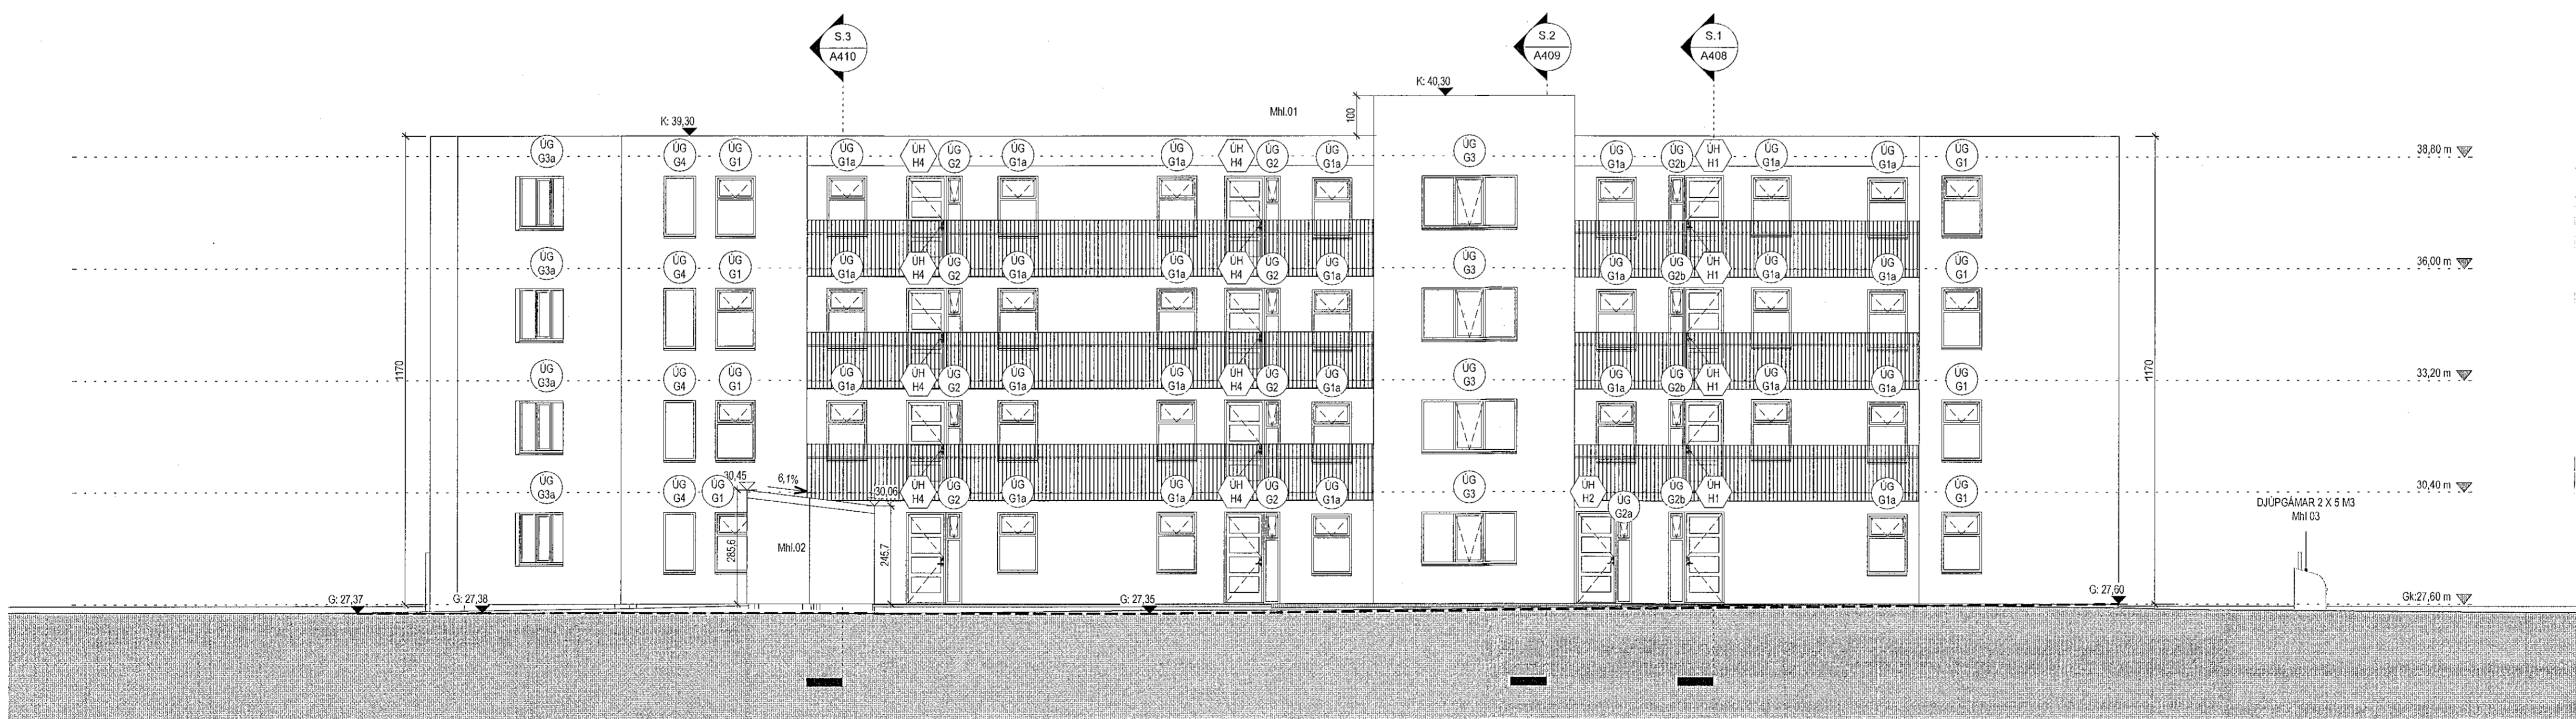

Vestur útlit  
1:100

Útg.	Dags.	Lýsing	Nafn

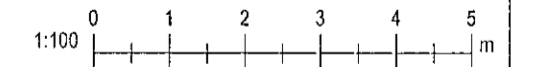

**KRark** Kristinn Ragnarsson arkitekt ehf.  
Hillemári 10 - 2.hæð, 201 Kópavogur, Ísland  
S. 594.2255 - Fax. 544.4225  
Kl. 581296.3589 - www.krark.is - krark@krark.is

Nónhamar 8

Hafnarfjörður

Landnúmer: 229952 | Staðgreinir: Fjölbýlishús

Suður og Vestur útlit

Sérupprættir	
Hönnun: KR	Verknúmer: 210231F
Verkefnastjóri: KR	Mælikvarði: 1:100
Teiknað: VpS	Dagsetning: 10.05.2021
Yfirfarið: LPM, HG	Blað: Útgáfa:
Samþykkt: Kristinn Ragnarsson Kl. 120944.2669	A407

Skv: 12.03.2021 10:51:21

Copyright © KRark. Fjölur skilur sér alin rétt á breytingum - Fjölur er húsnæðingssamþykkt