



Tákn			
GN	= Gólmúrfaill	Brunatákn	
BN	= Svafnúrfaill	Veggir og hæðaskil	
SN	= Svafnúrfaill	E100	
LR	= Lofttrösting	E100	
VLR	= Völrúnn lofttrösting	A-E100	
FK	= Flókasskur	A-E120	
NL	= Neyðarfjós	RE100	
BO	= Byggunarop	RE120	
R	= Reykskýrpti	A-RE1M120	
HSL	= Húsnáðskráttak	Hurðir	
ÚT	= Merkur úþangur	E30-CS	
HV	= Hítavella	E30-CS	
VV	= Völvavella	E30-CS	
FR	= Rálmagnavella	E30-CS	
UK	= Útkran	E30-CS	
DS	= Dyrsilmi	E30-CS	
UG	= Félagsigi við byggunarop	Gluggar	
UG	= Brunastanga	E30	
UG	= Stigstöðla		
UG	= Stigstöðla út		
UG	= Stjórnstöð brunavörðunarkerfis		
UG	= Inntak		
UG	= Blástæði fyrir fallbáða		

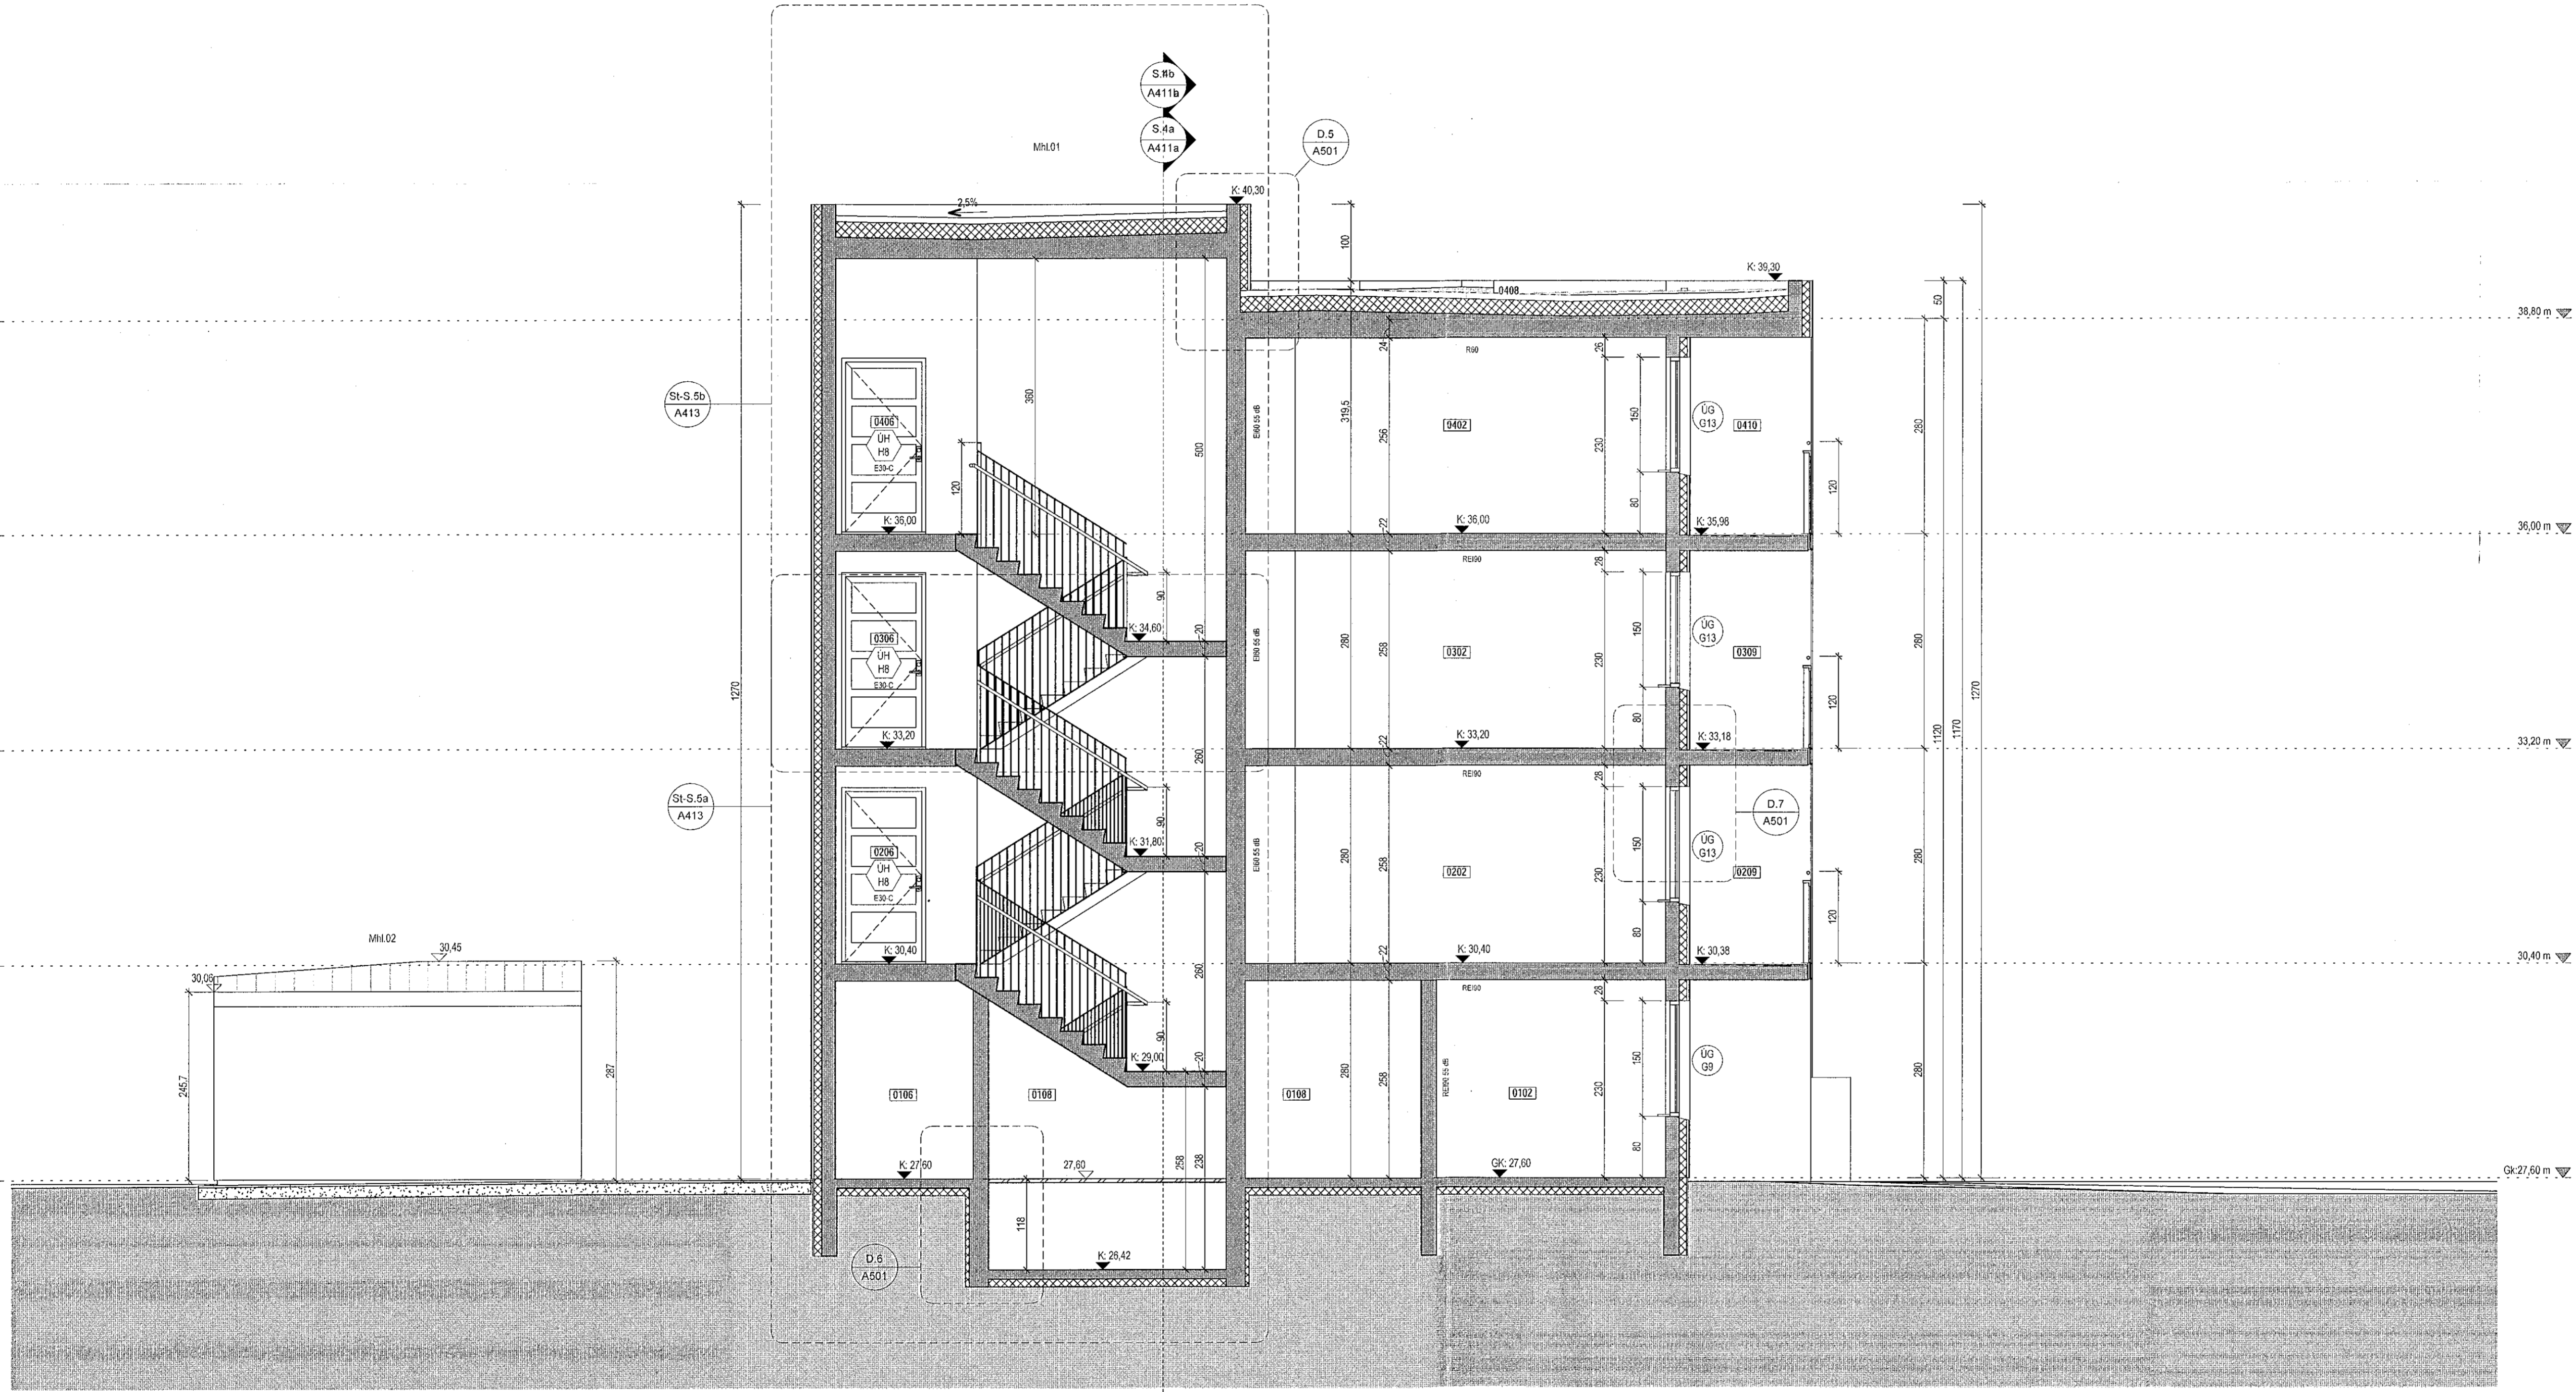

Útg.	Dags.	Lýsing	Nafn

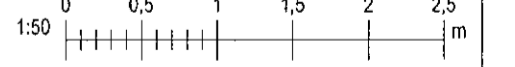

Snið 2  
1:50

**KRark** Kristinn Ragnarsson arkitekt ehf.  
Húsmán 19 - 2.hæð, 201 Kópavogur, Ísland  
S. 554.2255, Fax. 544.4225  
Kl. 561280.3599, www.krark.is, krark@krark.is

**Nónhamar 8**  
**Hafnarfjörður**

Landnúmer: 229952 Staðgreinir:  
Fjölbygging

**Snið 2**  
Séruppdrættir

Hönnun: KR	Verknúmer: 21023IF
Verkefnaðgjafi: KR	Mælikvarði: 1:50
Teiknaði: VPS	Dagsetning: 10.05.2021
Yfirfarið: LPM,HGR	Blað: Útgáfa:

Samþykkt:  
Kristinn Ragnarsson  
Kl. 120944.2669

**A409**