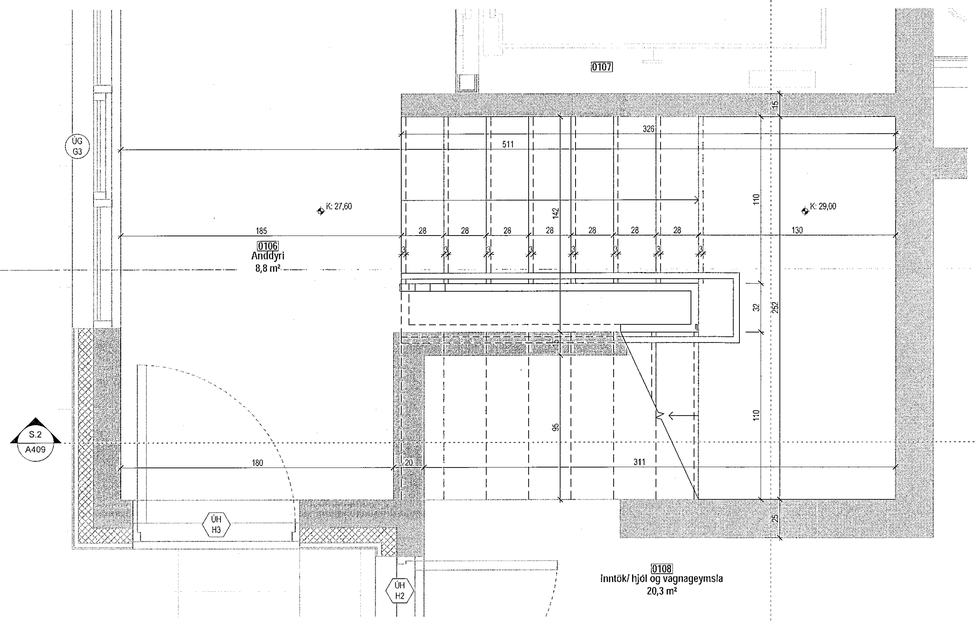

Stigateikning 1.hæð
1 : 20

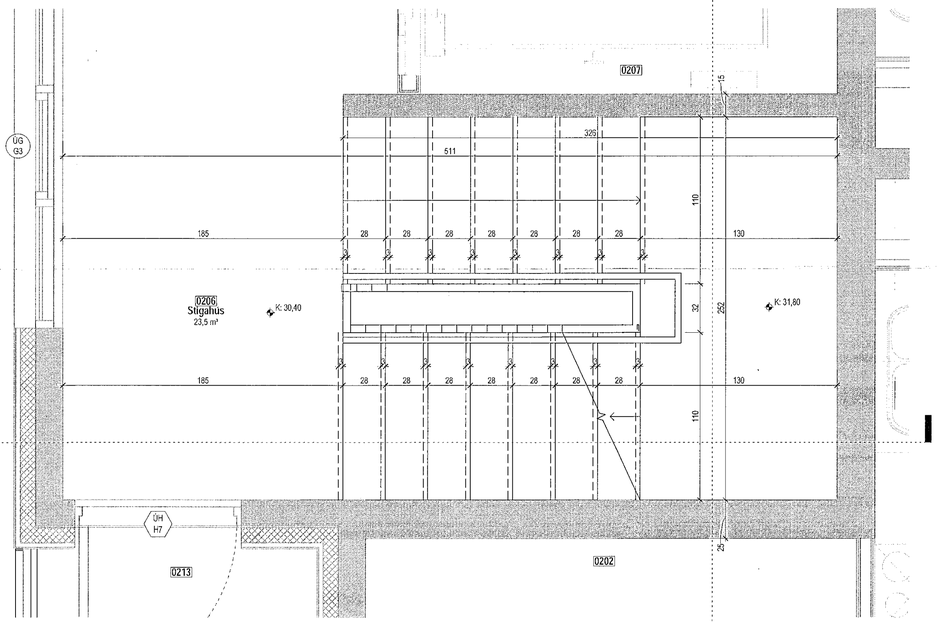

Stigateikning 2.hæð
1 : 20

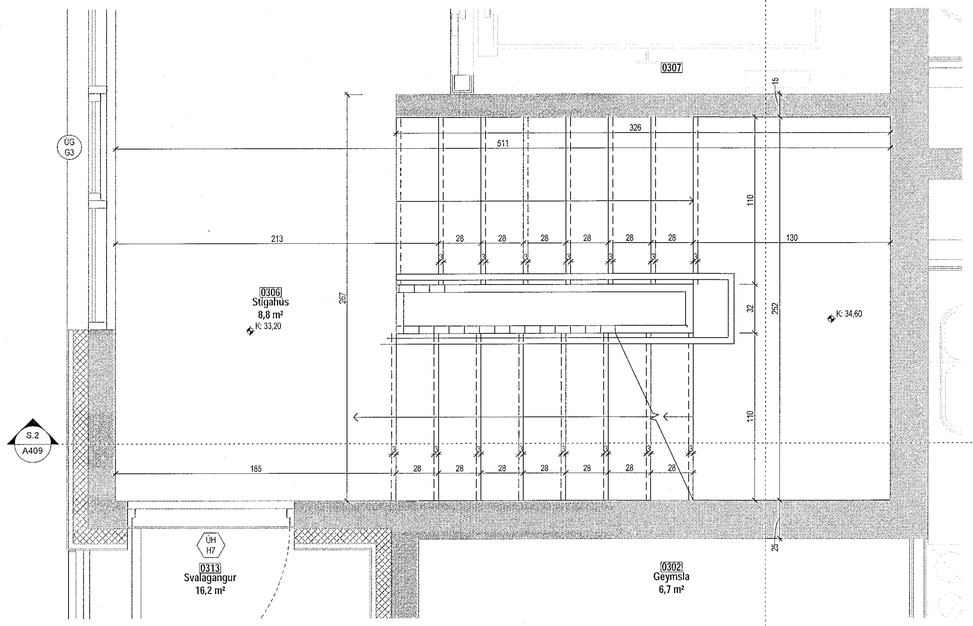

Stigateikning 3.hæð
1 : 20

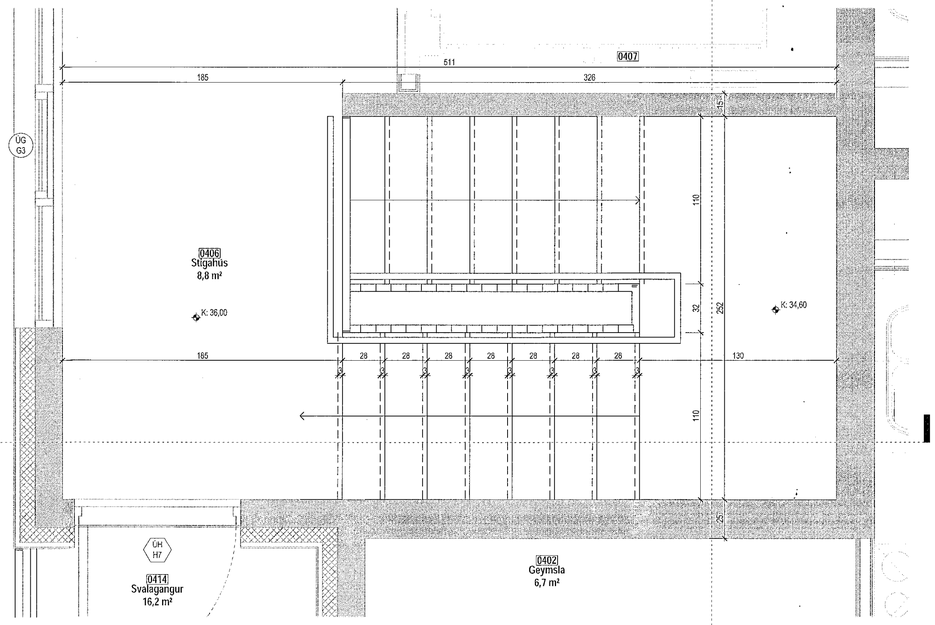

Stigateikning 4.hæð
1 : 20

Samþykkt þann
17. ágú. 2021
Byggingafulltrúinn í Hafnarfirði
HAJ

Tákn

GN	= Gólfniðurfall	**Brunatákn**
ÞN	= Þakniðurfall	
SN	= Svalaniðurfall	**Veggir og hæðaskil**
LR	= Loftræsting	EI60
VLR	= Veikinúm loftræsting	EI90
PK	= Póstkassar	A-EI60
NL	= Neyðarljós	A-EI120
BO	= Björgunarop	REI60
R	= Reykskynjari	REI120
HSL	= Handslökkvitæki	A-REIM120
ÚT	= Merktur útgangur	
HV	= Hitaveita	
VV	= Vatnsveita	**Hurðir**
RR	= Rafmagnsveita	E30-CS
ÚK	= Útikrani	EI30-CS
DS	= Dyrasími	EI60-CS
	= Fellistigi við björgunarop	**Gluggar** E30
	= Brunaslanga	
	= Stigaleiðsla	
	= Stigaleiðsla út	
	= Stjórnstöð brunaviðvörunarkerfis	
	= Inntak	
	= Bílastæði fyrir fatlaða	

Útg.	Dags.	Lýsing	Nafn

N

1:20 0 0,2 0,4 0,6 0,8 1 m

KRark
Kristinn Ragnarsson arkitekt ehf.
Hlíðasmári 19 - 2.hæð . 201 Kópavogur . Ísland
S. 564 2255 . Fax. 544 4225
Kt. 561296-3589 . www.krark.is . krark@krark.is

Nónhamar 8
Hafnarfjörður
Landnúmer: 229952 | Staðgreinir:
Fjölbýlishús

Stigateikning grunnmyndir
Séruppdrættir

Hönnun:	KR	Verknúmer:	21023IF
Verkefnastjóri:	KR	Mælikvarði:	1 : 20
Teiknað:	VÞS	Dagsetning:	10.05.2021
Yfirfarið:	LPM,HGR	Blað:	Útgáfa:
Samþykkt: Kristinn Ragnarsson Kt. 120944.2669		A412	

Copyright © KRark - Hönnuður áskilur sér allan rétt á teikningum - Fjölföldun or hún óheimiluð, samþykki

Síðast: 12.8.2021 10:51:36 Plot: 14.07.2021

Skrá: BIM 360://21023IF-Nónhamar 8 Haf/21023IF-Nónhamar 8 Haf.rvt

A1