
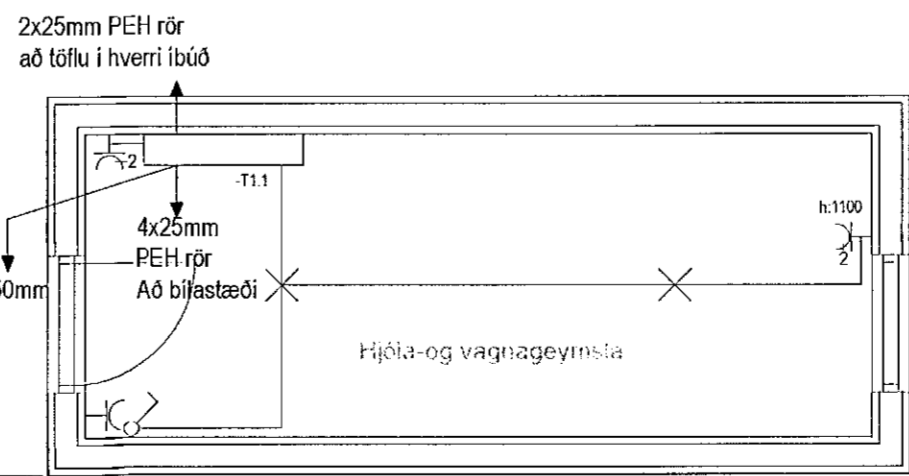


MÓTTEKIÐ
 27. ÁGÚ, 2021
 fh. Byggingarfulltrúans í Hafnarfirði
 F1A3

Undirskrift aðalhönnuðar / samræmingarhönnuðar

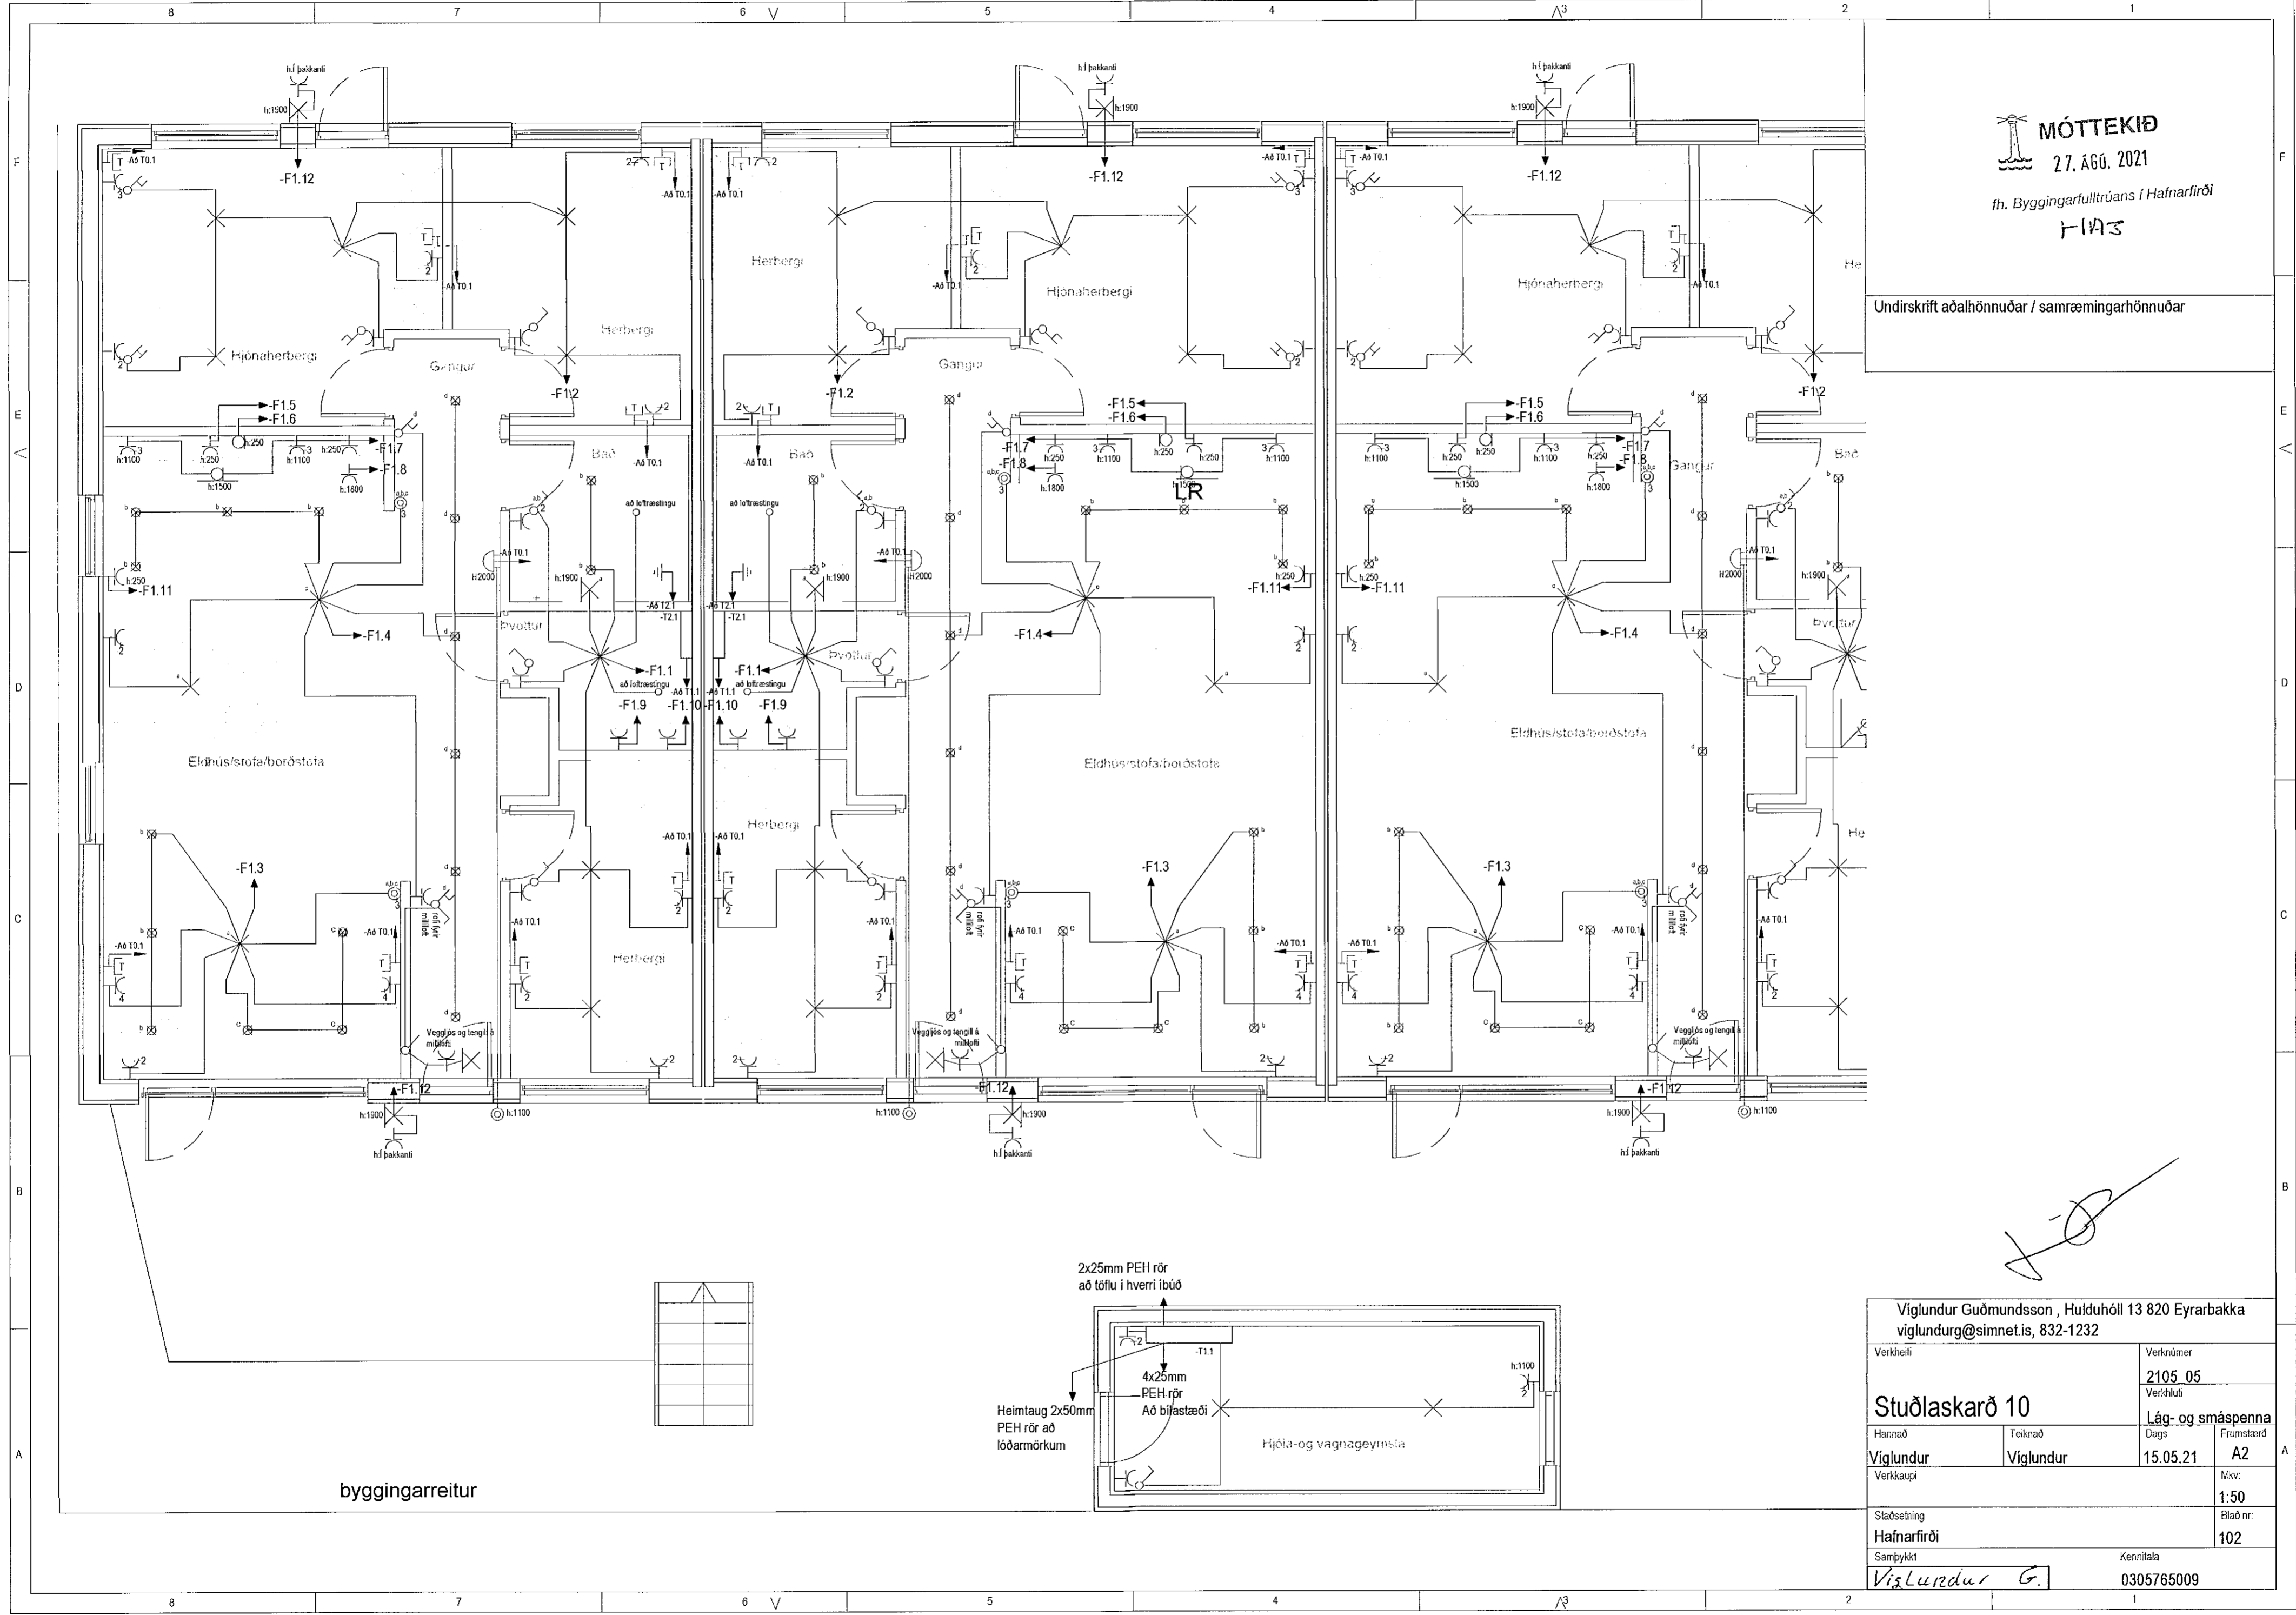

[Handwritten signature]

byggingarreitir

Vígundur Guðmundsson, Hulduhóll 13 820 Eyrarbakka viglundur@simnet.is, 832-1232			
Verkefni	Verknúmer	2105_05	
Stuðlaskarð 10		Verkhúti	Lág- og smáspenna
Hannað	Teiknað	Dags	Frumstærð
Vígundur	Vígundur	15.05.21	A2
Verkaupfi		Mkv.	1:50
Staðsetning	Hafnarfirði		Bláð nr.
			102
Samþykkt	Kennitala	0305765009	
Vígundur G.			