


Undirskrift aðalhönnuðar / samræmingarhönnuðar

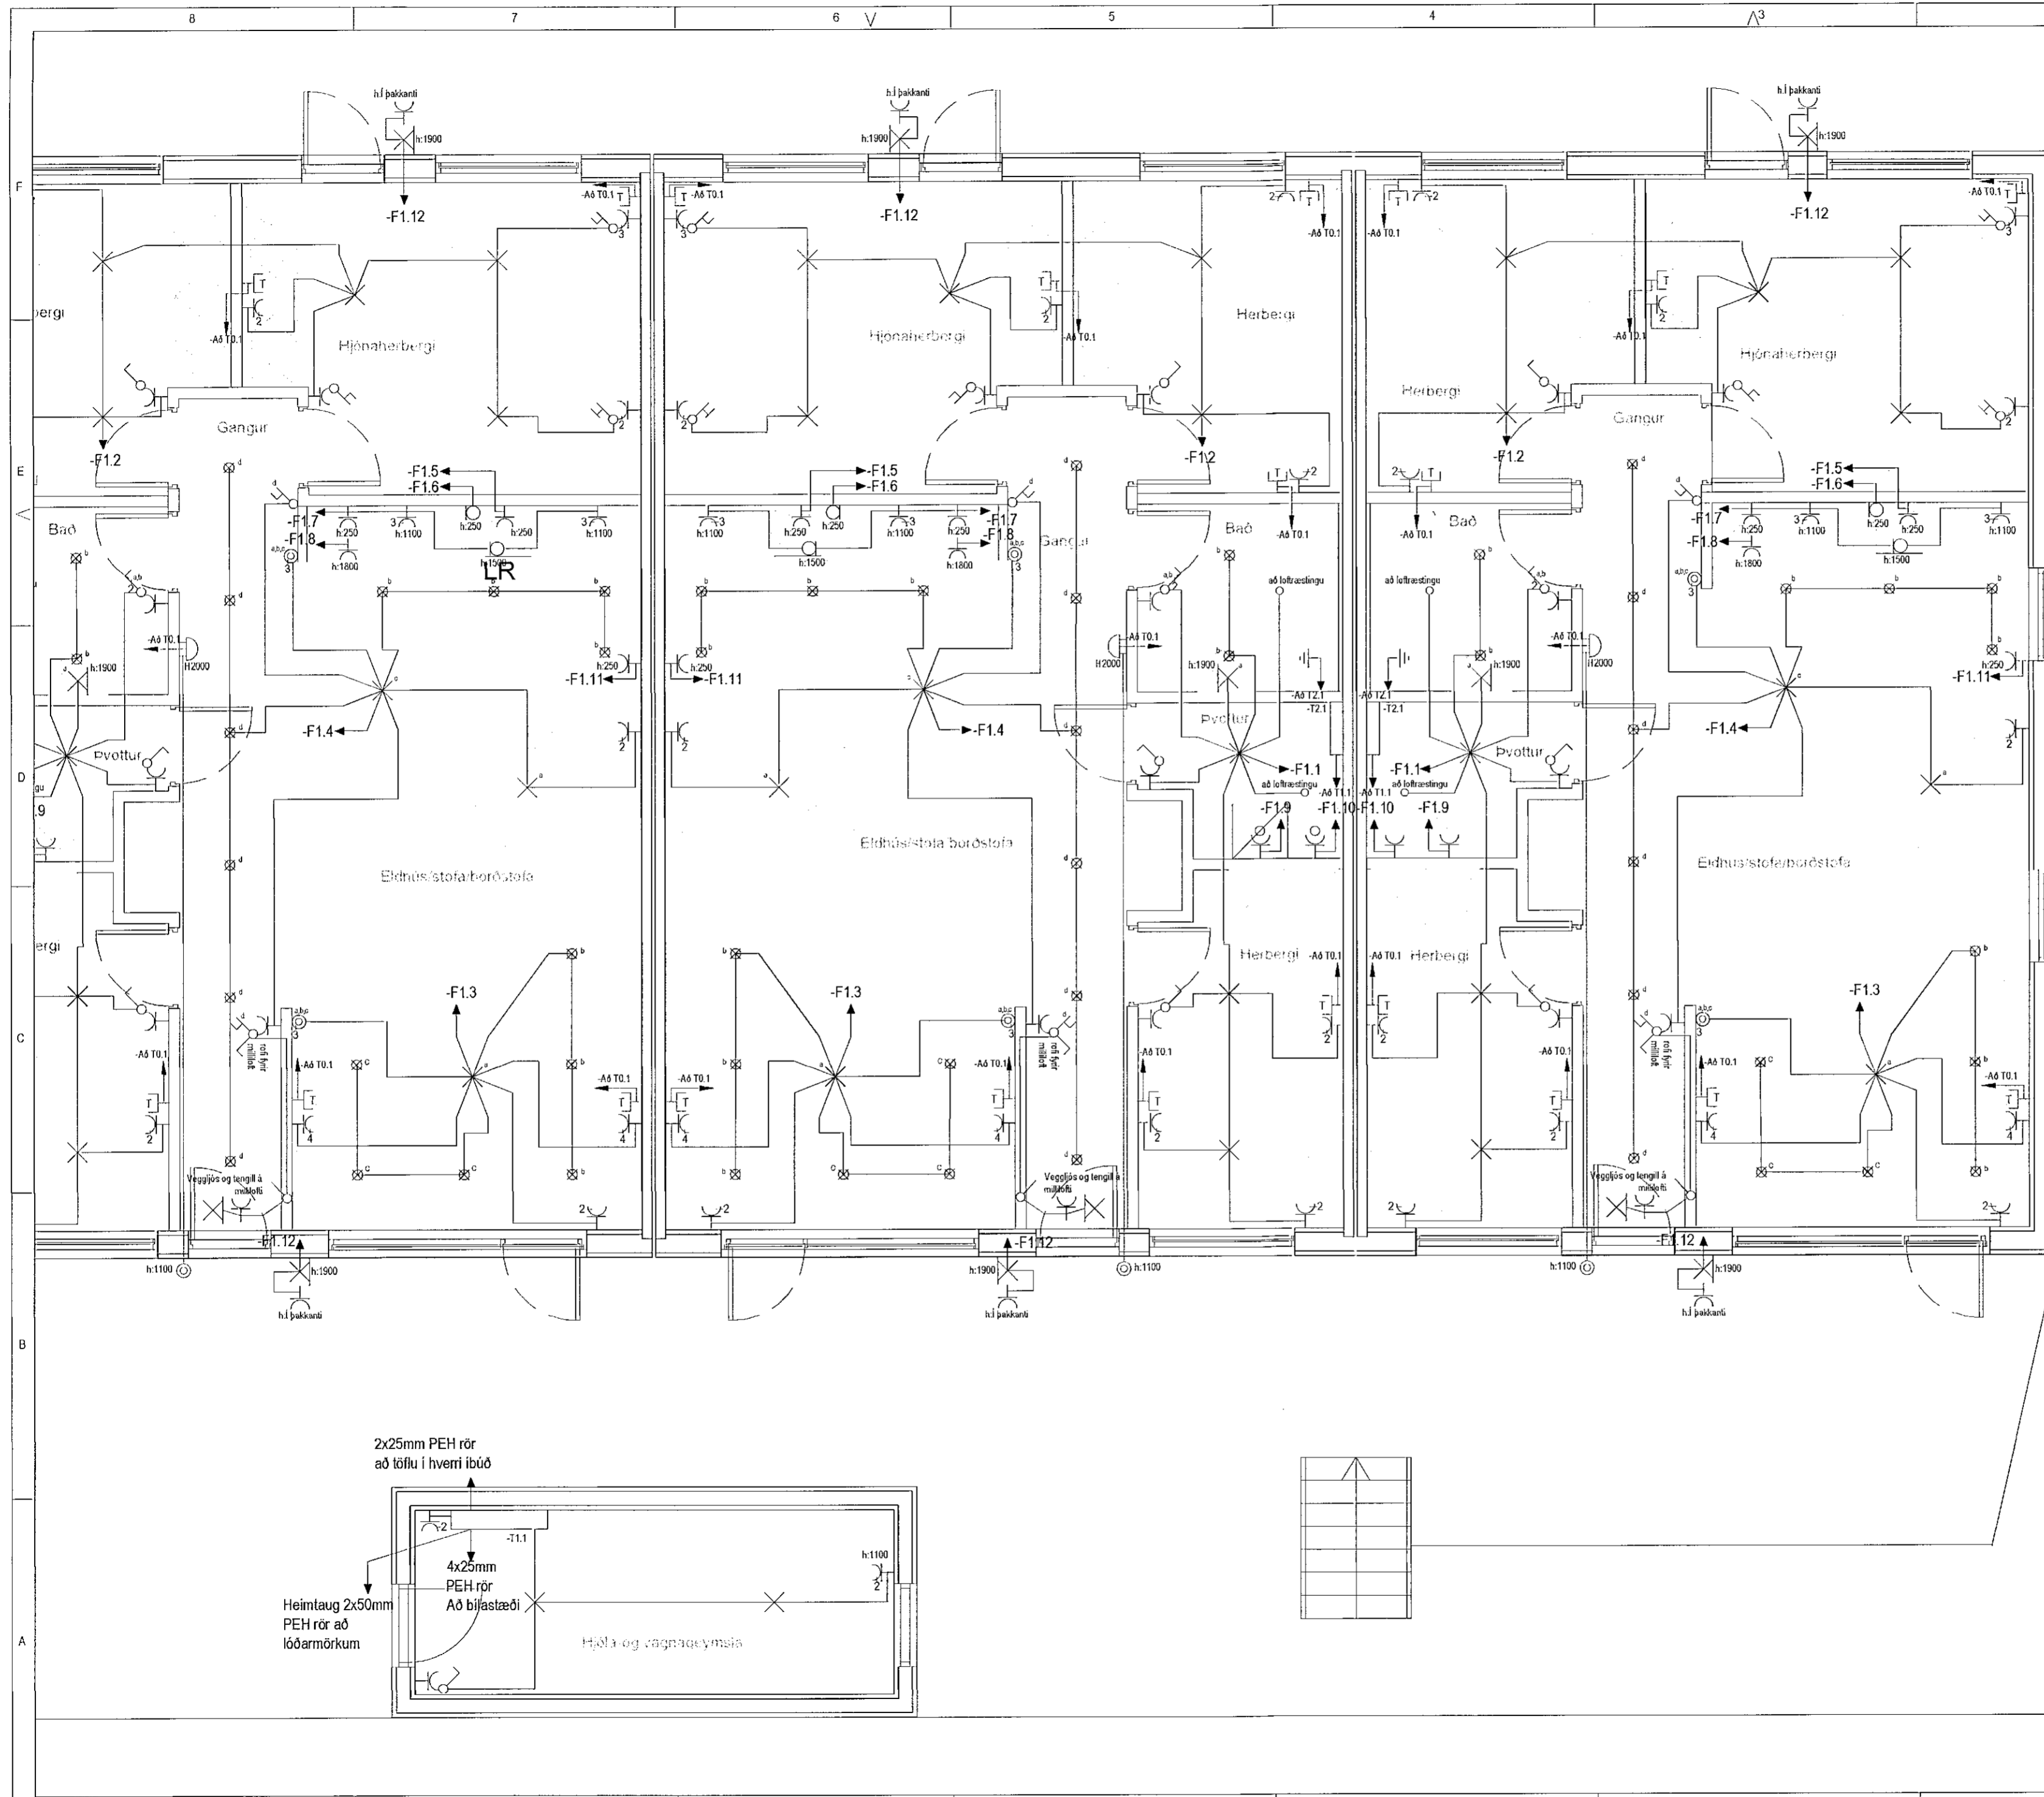

[Handwritten signature]

Viglundur Guðmundsson, Hulduhóll 13 820 Eyrarbakka viglundur@simnet.is, 832-1232			
Verkhelti	Verknúmer	2105_05	
Stuðlaskarð 10		Verkhelti	Lág og smáspenna
Hannað	Teiknað	Dags	Frumstærð
Viglundur	Viglundur	15.05.21	A2
Verkkaupi			Mkv:
			1:50
Staðsetning			Bláð nr.
Hafnarfirði			103
Samþykkt	Kennitala		
Viglundur G.	0305765009		