


FRÁRENNSLISLAGNIR Í GRUNNI, GRUNNMYND. 1:50

Samþykkt þann
05. apríl 2021
Byggingafræðingur / Húsnáðarfræðingur

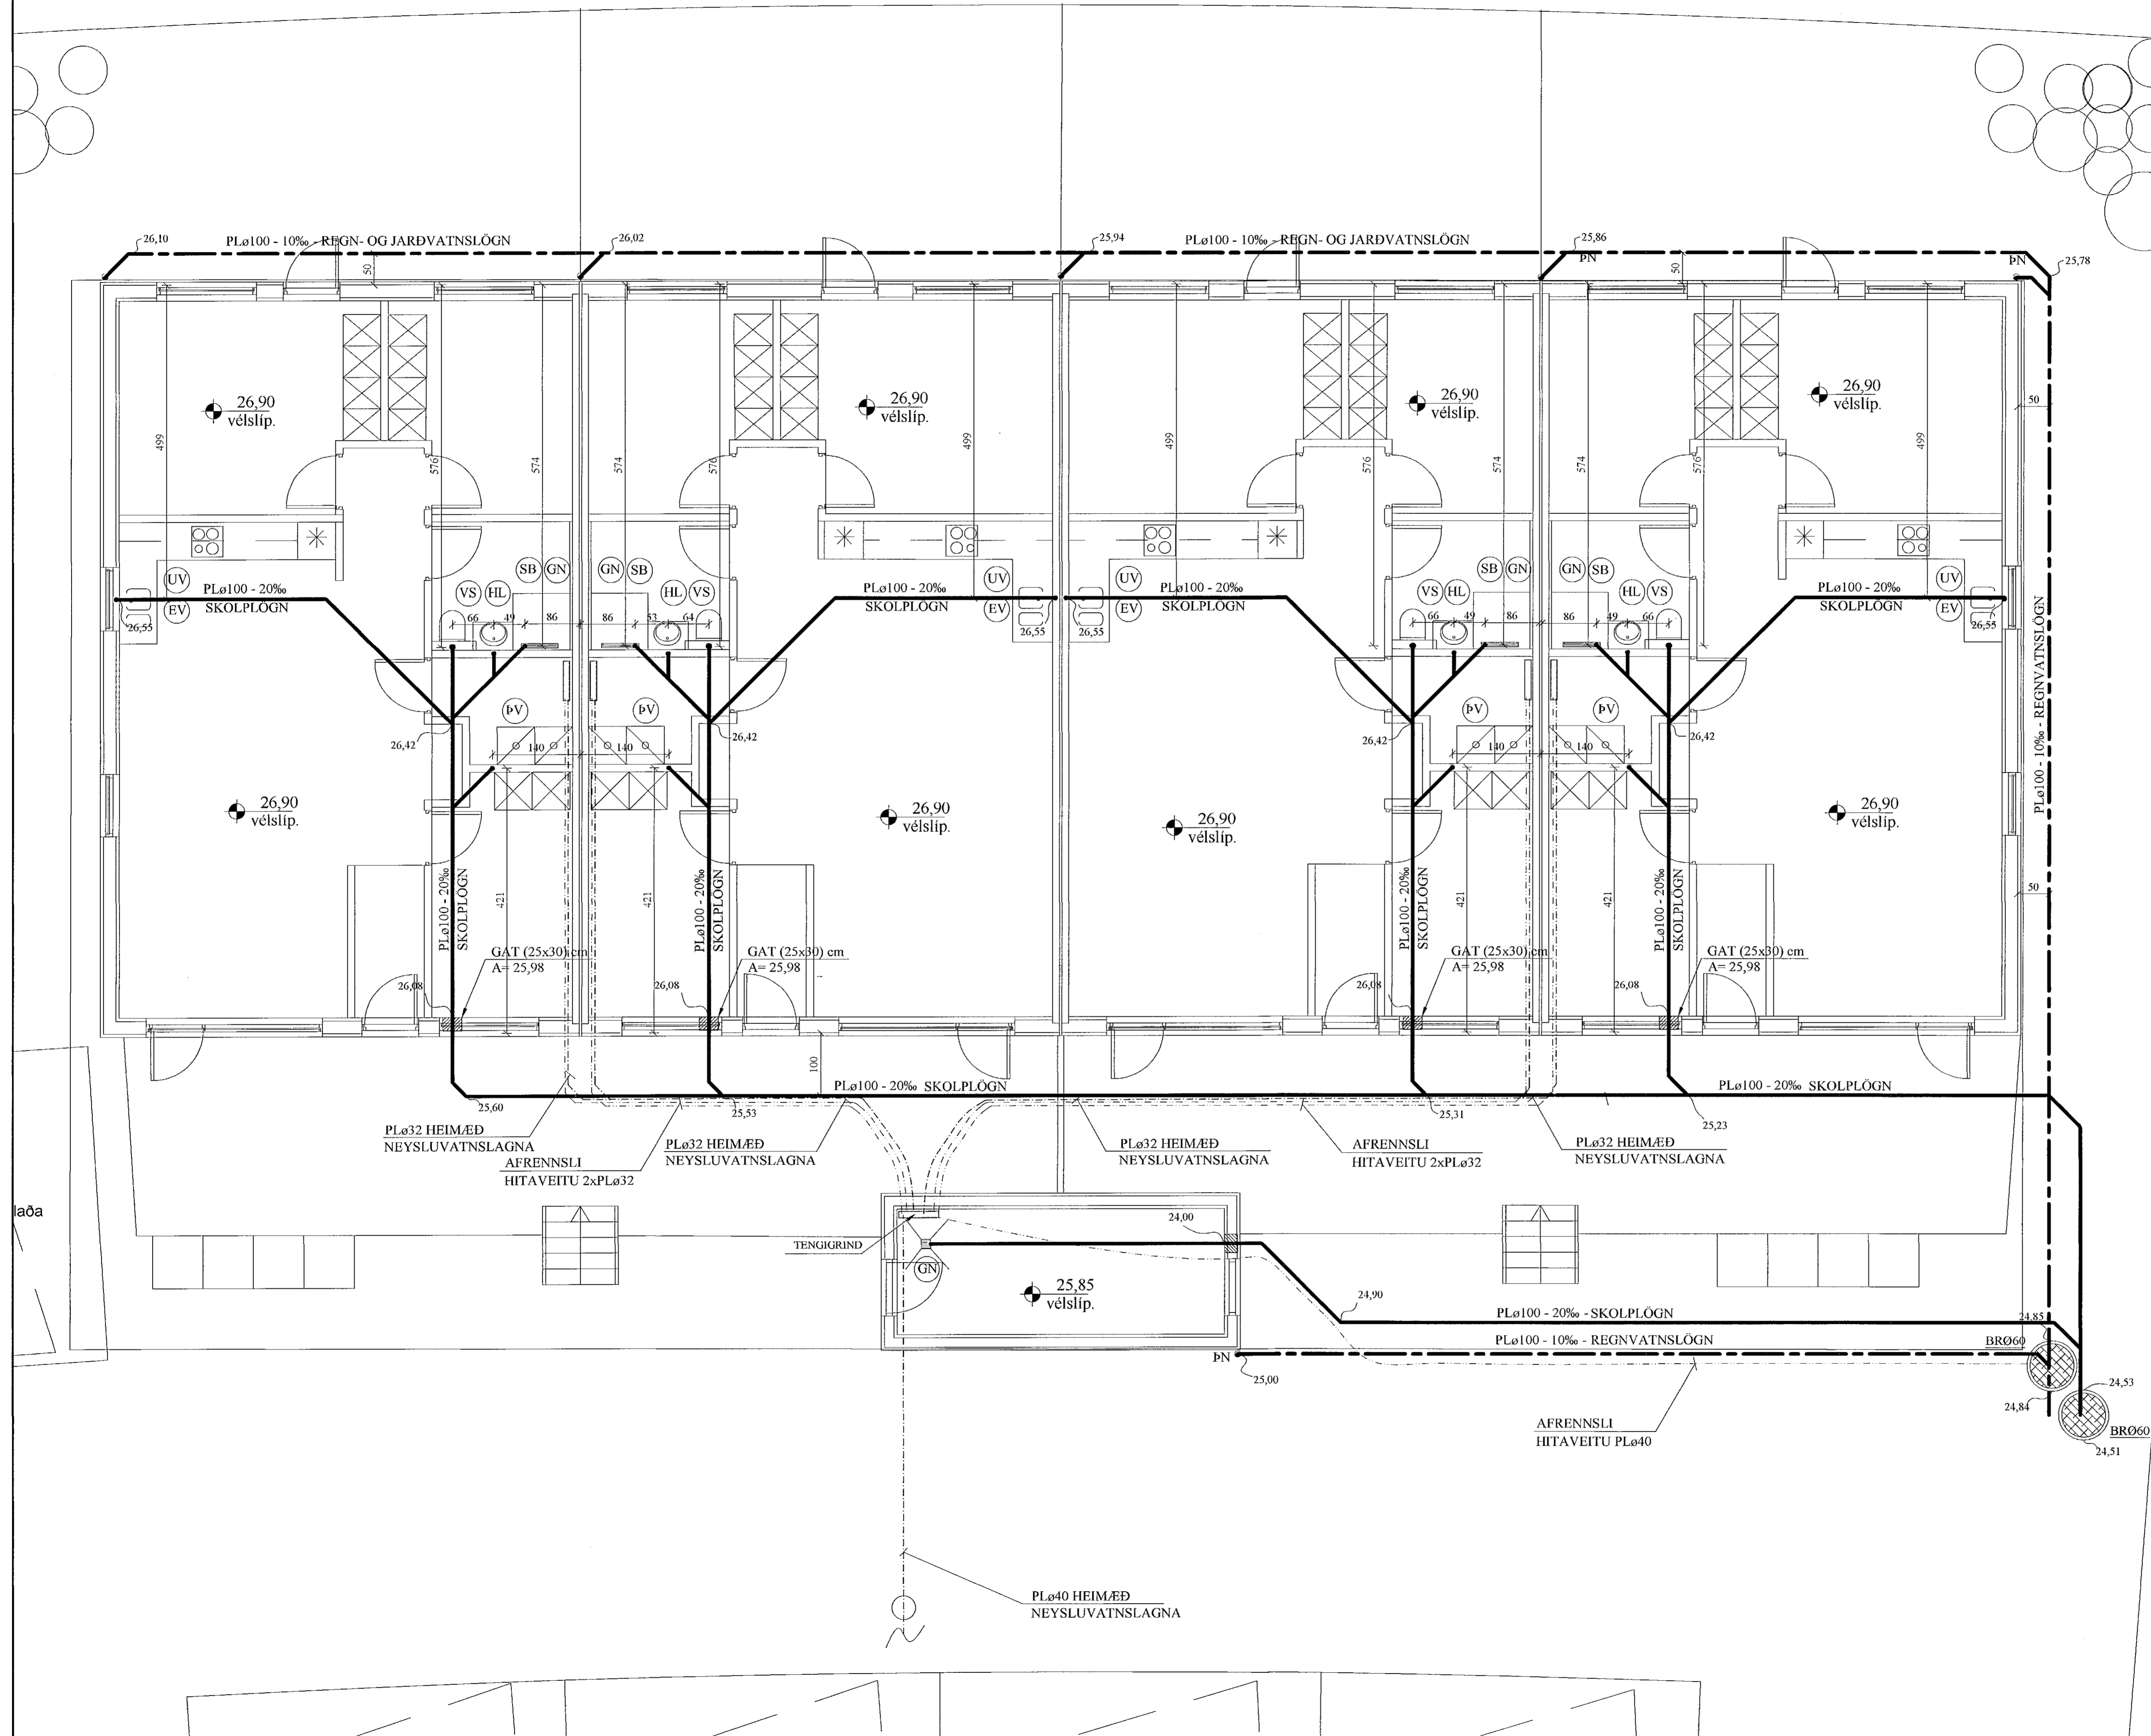

JÓN KRISTJÁNSSON BYGGINGARVERKFRÆÐINGUR
KT: 210754-4829

BREYTINGAR

TILVÍSANIR:
SKÝRINGAR..... SJÁ TEIKN. NR. 2-01

Signature

Reikn.	JKR	Apríl '21	Útgefið:	30.04.2021
Teikn.	VP	Apríl '21	Kvæði:	1:50, 1:20,
Ath.				1:500
Samþ.				

STUÐLASKARÐ 8 Nr. 2-03
Hafnarfirði

Verkhúti
FRÁRENNSLISLAGNIR Í
GRUNNI, GRUNNMYND,
HEIMÆÐAR V.H. OG FRÁR.
AFSTÖÐUMYND OG FL.

Verkhútsstofa
Jóns Kristjánssonar ehf.
Bláshöfuða 12
110 Reykjavík
Sími: 597 0902 Sími: 772 3154
Kt: 540817-0300
Netfang: jkris54@gmail.com