


GÓLFHITALKERFI, GRUNNMYND.1:50

Samþykkt þann
05. 04. 2021
Byggingulögmáttur í Hafnarfirði

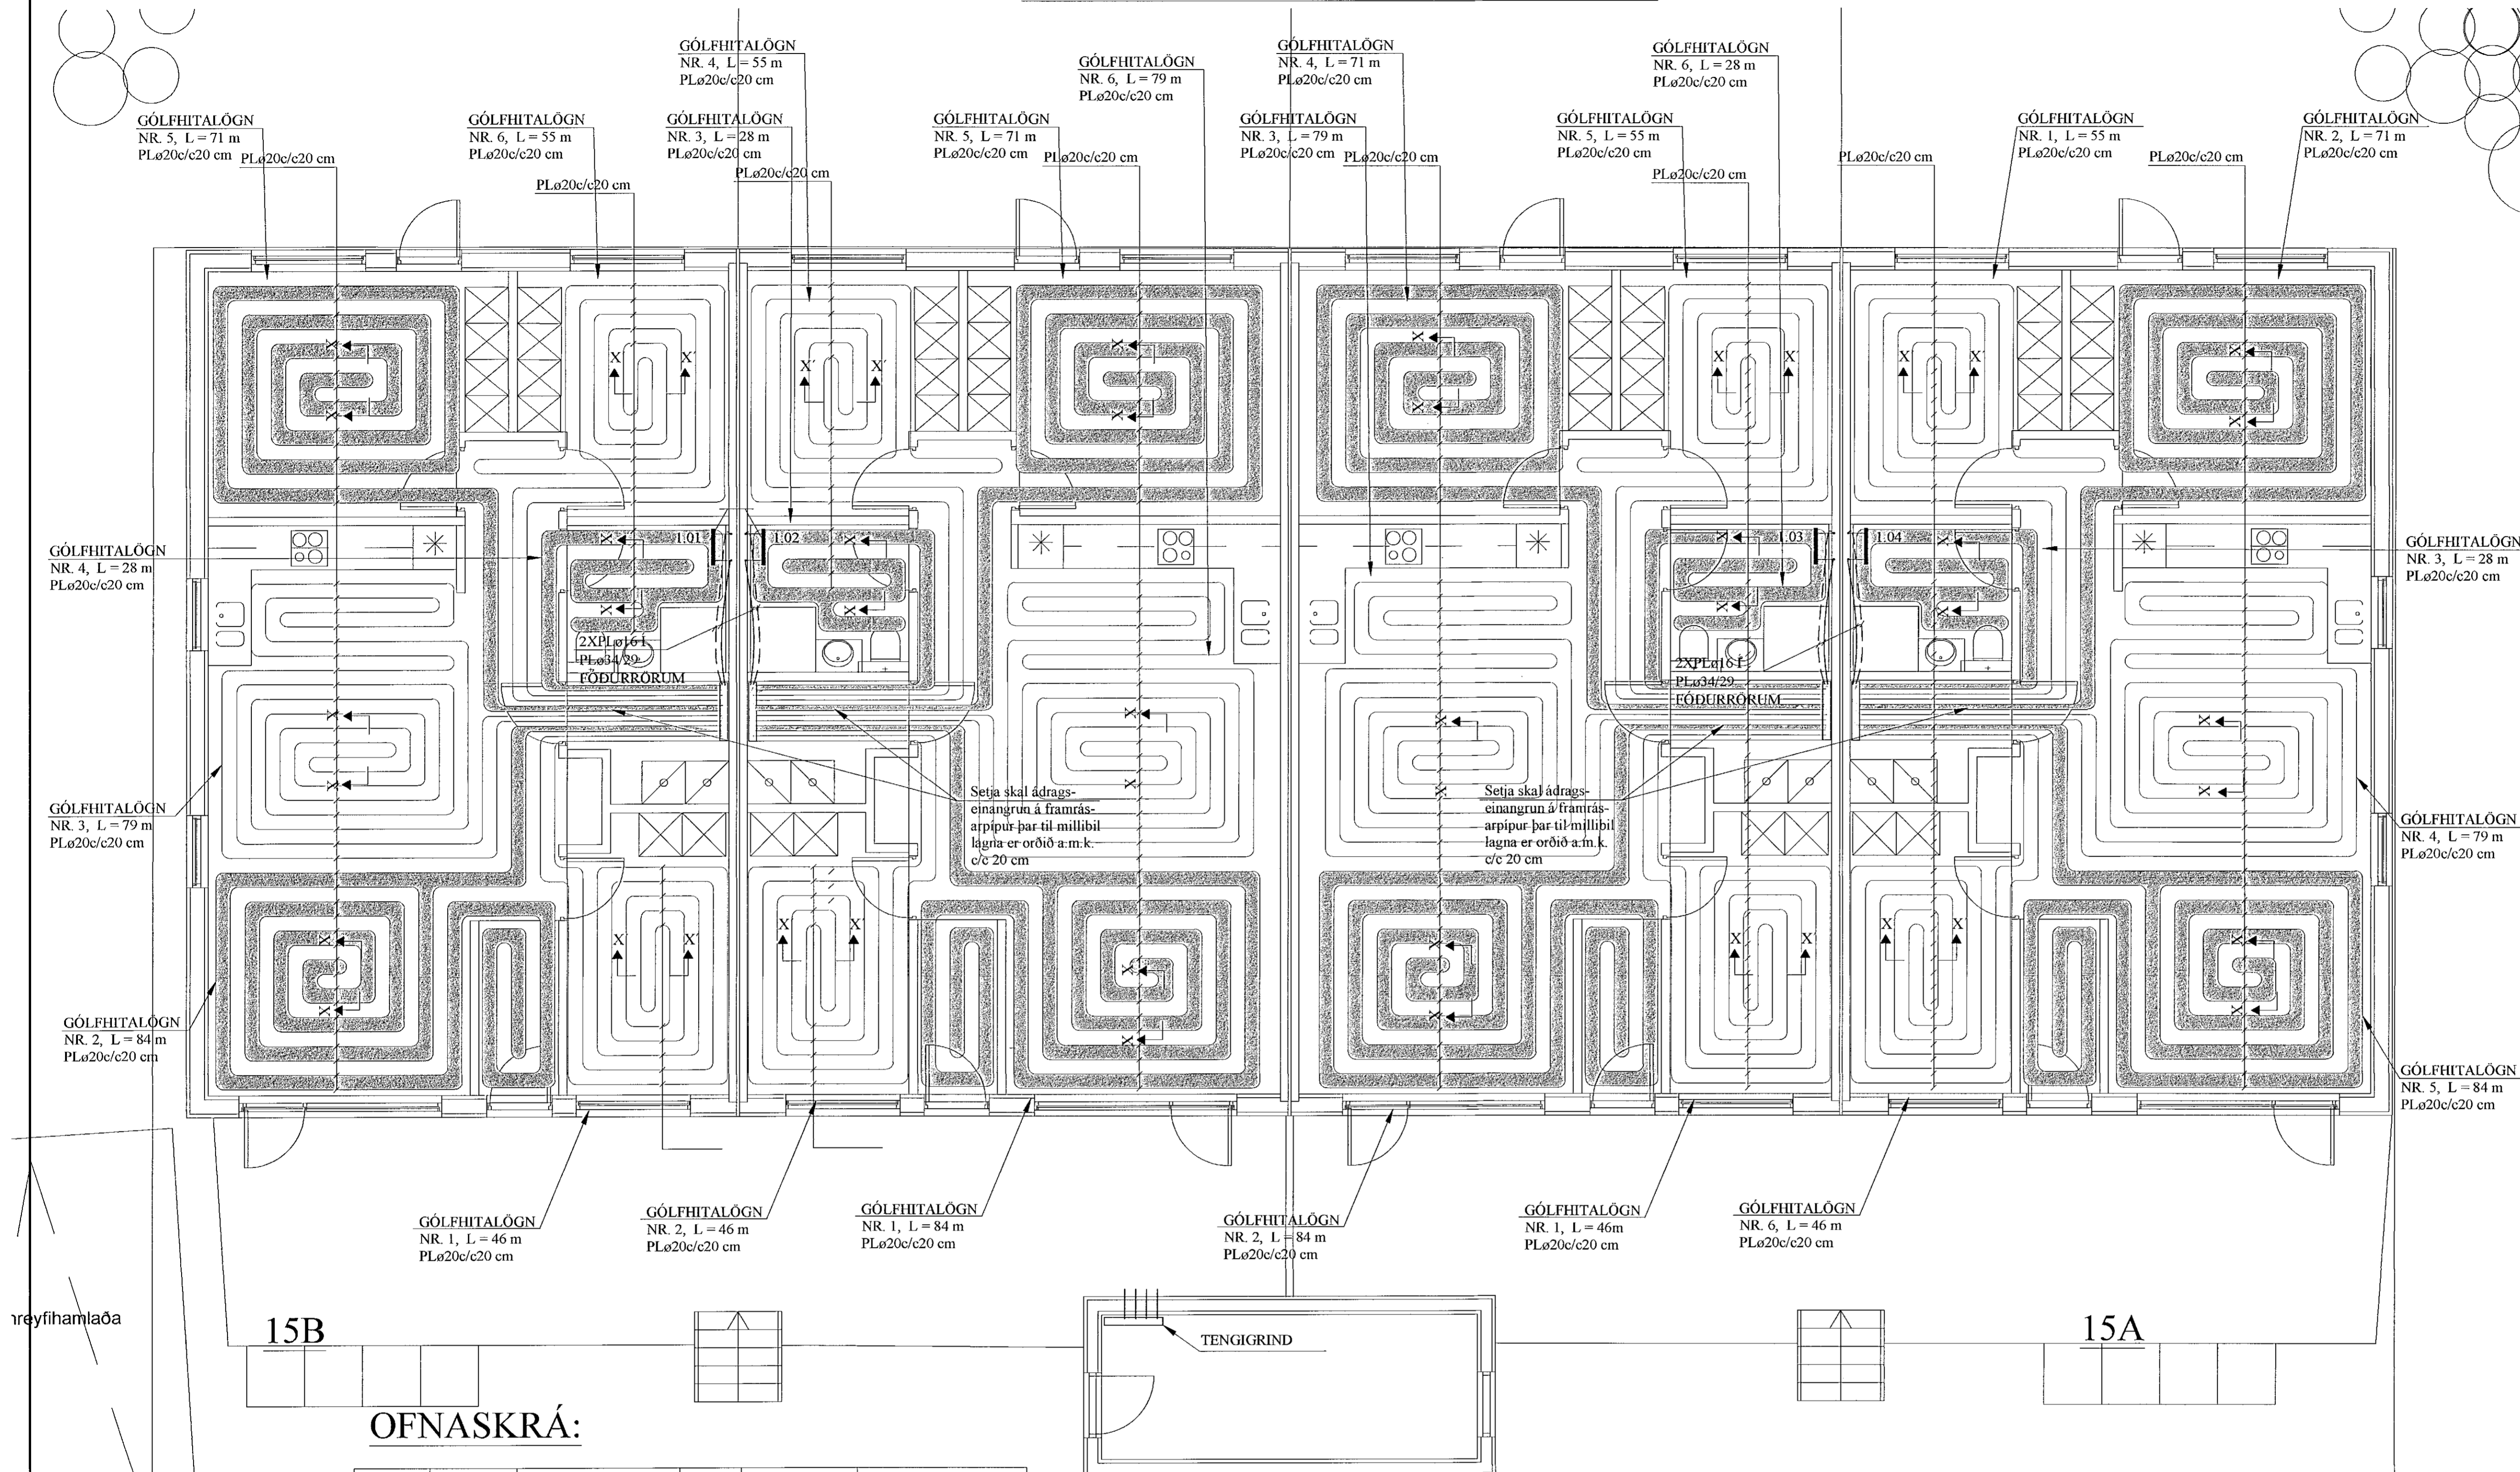

SKÝRINGAR FYRIR GÓLFHITALAGNIR:

- a. Í DREIFIRÓRUM: Í LAGNASTOKKUM PEXRÓR MEÐ SÚREFNISKÁPU, EINANGRÚÐ MEÐ DRAGHÓL KUM Í ÁLKÁPU, (t.d. Wirsbo-ovalPEX) OG Í STEYPTUM GÓLFPLÓTUM SÓMU RÓR Í VEL SVEIGJANLEGU PEH BYLGIJURÓRI ("RÓR Í RÓR").

b. Í GÓLFMOTTUM: PEXRÓR MEÐ SÚREFNISKÁPU GERÐAR FYRIR 60°C OG 0.6 MPa Í 50 ÁR. (t.d. Wirsbo-ovalPEX). RÓRIN SKULU VIÐURKENND AF RB.

c. Í DEILIRÓRUM: AFSINKUNARÞOLIN MESSINGRÓR Ø20 FRÁ SAMÁ FRAMLEIÐANDA OG PEXRÓRIN.


VIÐ TENGINGAR SKAL NOTA TILHEYRANDI FITTINGS VIÐURKENNDAN Í HITALAGNIR AF RB. LAGNAVINNA SKAL FRAMKVÆMD SKV. FYRIRMÆLUM FRAMLEIÐANDA LAGNAEFTNISINS. VATNSÞRÝSTINGUR 0.2MPa, SKAL HAFÐUR Á RÓRUM VIÐ ÚTLAGNINGU STEYPU.
- ÁÐUR EN SAMSEYTI Á PÍPUM ERU HULIN, SKAL PRÓFA ALLAR LAGNIR MEÐ 6 BAR ÞRÝSTINGI OG ÞAD LÁTID STANDA Í 30 MÍN. EN ÞÁ ER ÞRÝSTINGUR LÁTINN FALLA SNÓGGT NIÐUR Í 0.5 SINNUM INNTAKSÞRÝSTING. FARI HANN ÞÁ LÍTILEGA UPP ER HANN LÁTINN STANDA Í 90 MÍN. FALLI ÞRÝSTINGUR EKKI Á ÞEIM TÍMA ER KERFIÐ ÞÉTT. ATHUGA SKAL ÖLL SAMSEYTI.
- FESTA SKAL UTANÁLIGGIJANDI LAGNIR MEÐ 1200 mm MILLIBILI.
- HREINSA SKAL ÖLL ÖHREININDI OG SVARF ÚR LÖGNUM.
- SETJA SKAL RIFFLUD HLÍFÐARRÓR FYRIR 7 mm SLÓNGUR TIL VARNAR ÞAR SEM PÍPUR FARA GEGNUM VEGGI, GÓLF, TENGJAST KISTUM OG Á FRAMRÁSARLAGNIR AÐ MOTTUM.

OFNASKRÁ:

Nr. ofns	Alkóst W	Mestu mál (mm)			Stúta-staða	Ofnagerð	Ath.
		Hæð	Lengd	Þykkt			
1.01	280	1200	500	50	E-F	-	BADHERBERGI
1.02	280	1200	500	50	E-F	-	BADHERBERGI
1.03	280	1200	500	50	E-F	-	BADHERBERGI
1.04	280	1200	500	50	E-F	-	BADHERBERGI
1.120 w							

Ath. Sterð (hæð og lengd valinnar ofnagerðar skal vera sem næst uppgöfnum mestu málum (mm). Allir ofnstútar skulu vera 10 mm. Ofnasterðir múdast við 40° C hitafall í ofni (80-40° C).

Tengingar ofna:

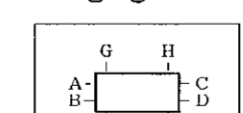

AFL GÓLFHITALAGNAR:

Nr.	Lengd	All	Rými
1)	46 m	920 W	Svetinherb
2)	84 m	1680 W	Stofa/hol
3)	79 m	1580 W	Eldhús
4)	28 m	560 W	WC
5)	71 m	1420 W	Herbergi
6)	55 m	1100 W	Herbergi
Alls:		7260 W	

AFL GÓLFHITALAGNAR:

Nr.	Lengd	All	Rými
1)	84 m	1680 W	Stofa/hol
2)	46 m	920 W	Herbergi
3)	28 m	560 W	WC
4)	55 m	1100 W	Herbergi
5)	71 m	1420 W	Herbergi
6)	79 m	1580 W	Eldhús
Alls:		7260 W	

AFL GÓLFHITALAGNAR:

Nr.	Lengd	All	Rými
1)	46 m	920 W	Herbergi
2)	84 m	1680 W	Stofa/hol
3)	79 m	1580 W	Eldhús
4)	71 m	1420 W	Herbergi
5)	55 m	1100 W	Herbergi
6)	28 m	560 W	WC
Alls:		7260 W	


AFL GÓLFHITALAGNAR:

Nr.	Lengd	All	Rými
1)	55 m	1100 W	Herbergi
2)	71 m	1420 W	Herbergi
3)	28 m	560 W	WC
4)	79 m	1580 W	Eldhús
5)	84 m	1680 W	Stofa/hol
6)	46 m	920 W	Herbergi
Alls:		7260 W	

GÓLFHITALÖGN:
PLø20c/c20 cm, INNSTEYPT,
NEMA ANNAD SÉ TEKID FRAM.

SNID X - X'. 1:10

Í SNID X' - X' ER
c/c = 30 cm
Í SNID X'' - X'''
ER c/c = 10 cm

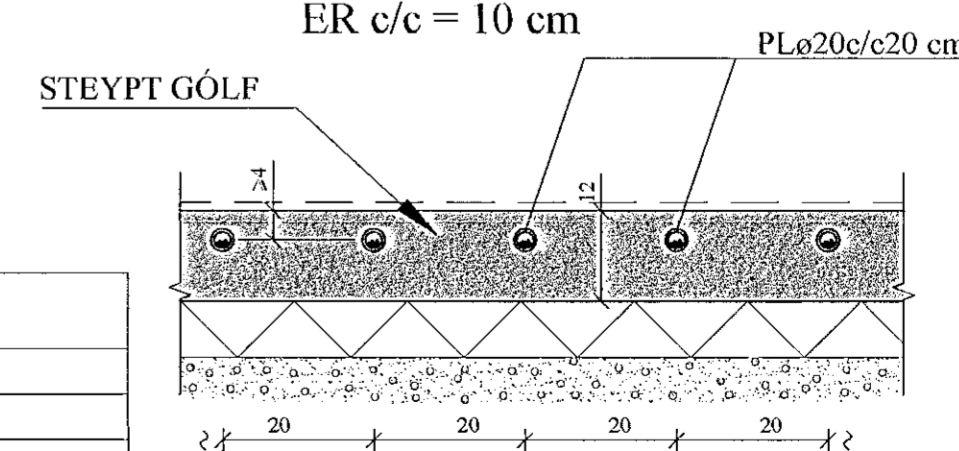

TILVÍSANIR:

SKÝRINGAR..... SJÁ TEIKN. NR. 2-01

Signature

Rekn.	JKR	Apríl '21	Útgefð:	30.04.2021
Teikn.	VP	Apríl '21	Kvarði:	1:50
Ath.				1:10
Samþ.				

STUÐLASKAÐ 8

Verkluti
GÓLFHITALKERFI,
GRUNNMYND,
SKÝRINGAR OG SNID.

Nr.
2-05

Verkfræðistofa
Jóns Krástinssonar ehf.
Bláuhöfða 12
110 Reykjavík
Sími: 531-0002 Csm. 772-3154
Ít: 54081 / 0300
Netfang: jkris54@gmail.com