


AFSTÖÐUMYND.1:500



Sambýkka þann
03. APRIL 2021
Byggingaáhrifir
Hafnarfirði

TENGIGRIND, RÚMMYND. 1:20

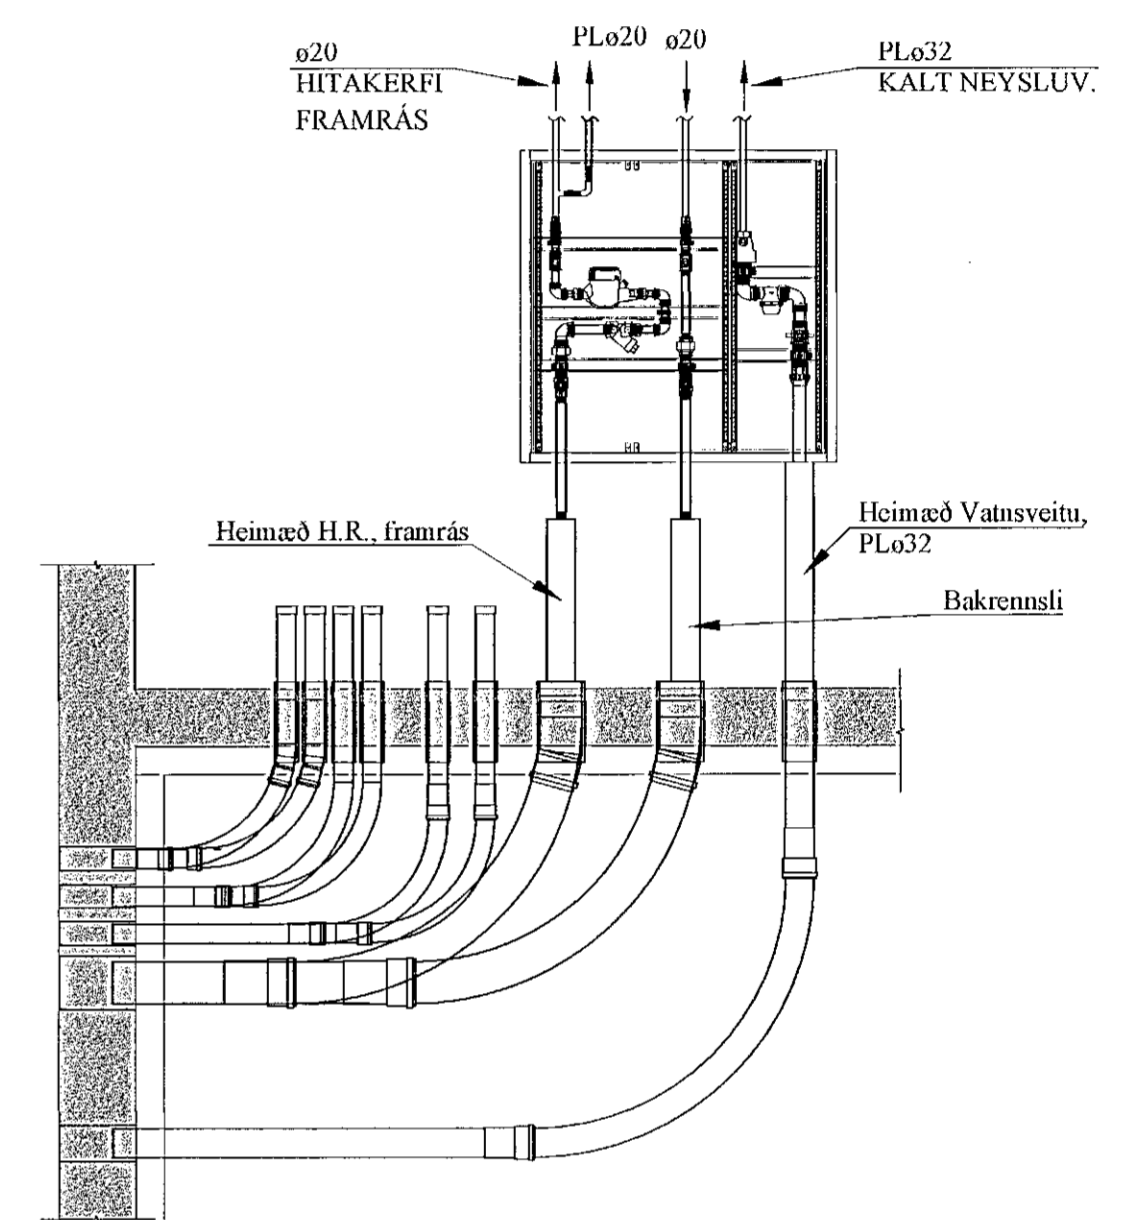

TAFLA YFIR TÖPPUNARSTADI:

Allir tappstaðir eru ø15 mm, nema annað sé tekið fram.

Tæki	Sk.st.	Fjöldi	Kalt	Heitt
Vatnssalerni	VS.	1	0,1	-
Handlaugar	HL	1	0,1	0,1
Stálvaskar	SV	1	0,2	0,2
Eldhúsvaskar	EV	1	0,2	0,2
Sturtubóð	SB	1	0,2	0,2
Þvottavélar	ÞV	1	0,2	0,2
Uppþvottavélar	UV	1	0,2	0,2
Garðkranar	G	1	0,3	-
		Alls:	1,5 l/s	1,1 l/s

Heimæð vatnsveitu: PL ø32

JÓN KRISTJÁNSSON BYGGINGARVERKFRÆÐINGUR
KT: 210754-4829

BREYTINGAR

TILVÍSANIR:

SKÝRINGAR..... SJÁ TEIKN. NR. 2-01

Sauðj-20

[Signature]

Reikn.	JKR	April '21	Útgefð:	30.04.2021
Teikn.	JKR	April '21	Kvarði:	1:500
Ath.				1:20
Samp.				

STUÐLASKARD 8

Verkhluti
HITA- OG ÞRIFAKERFI,
AFSTÖÐUMYND,
OG TENGIGRIND.
TAFLA YFIR
TÖPPUNARSTADI

Nr. 2-07

Verkfæðakvika
Jóns Kristjánssonar ehf.
Eldstaðvegur 12
110 Reykjavík
Sími: 557-0002 Fax: 772-3154
Kt 542817-0300
Netfang: jkr654@gmail.com