


Artun hönnunarskrá:

Árnór Pálsson
Árnór Pálsson KT. 220772-5949

Dagsetning aðskiptisráða: 28.04.2019


Skiptingar:

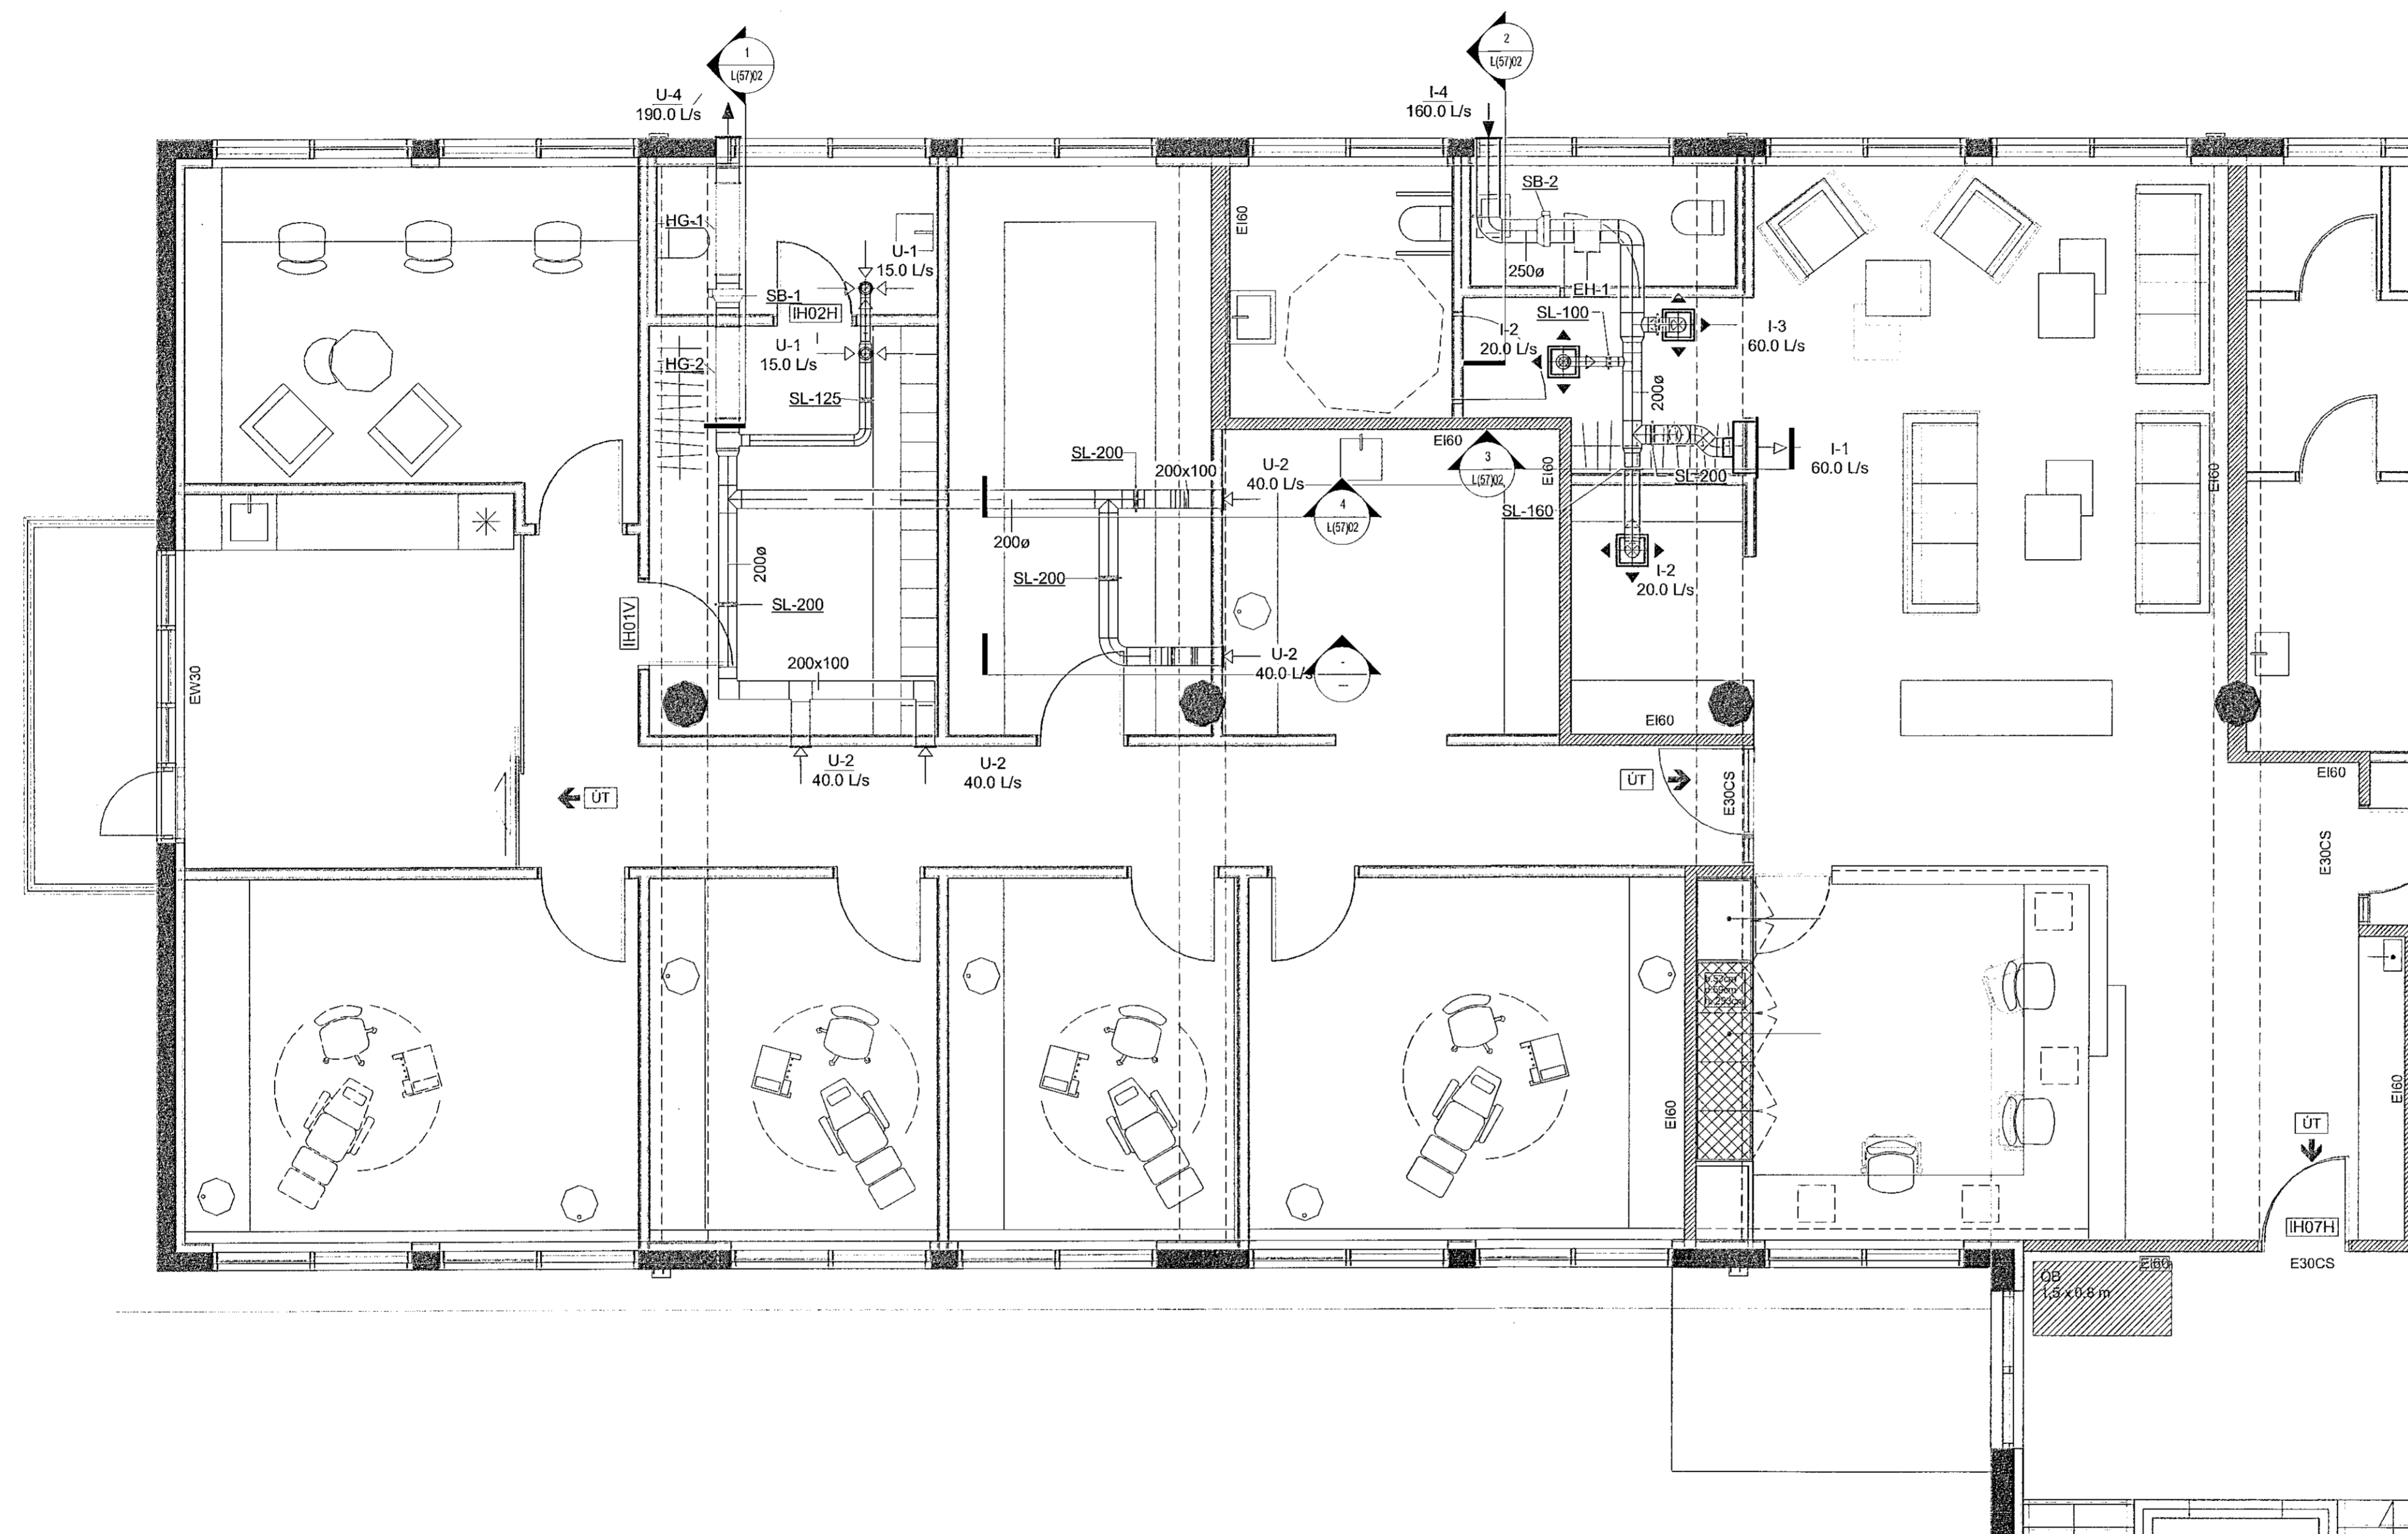

— Innblástur
— Útsog

U-1 Útsogsrist og númer
I-1 Innblástursrist og númer
HG Hljóðgildra
SL Stílliloka
SB Stokkablásari
EH Eftirhitari

1 2. hæð
1 : 50

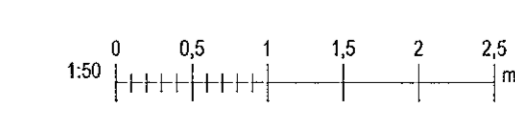

1	Framkvæmdateikning	29.10.2019	AU
Nr.	Breytingar	Dags.	br.af
		Háskólabraut 58-60 108 Reykjavík Sími: 570-0500 www.hnit.is hnt@hnt.is	
Hanna: KG	Tekna: AMJ	Yfirark: AU	
Kt: 190384-2339		Daga: 29.10.2019	
Samþykkt: <i>Árnór Pálsson</i>			
Flatahraun 5A Tannlæknastofur			
Loftþræsikerfi Grunnmynd, 2. hæð			
Verk nr.: 19241	Frumst. blæði: A1	Tekn. nr.:	Útg.:
Mkv.: 1 : 50		L(57)01	1