


Samþykkt þann  
31. ágúst 2022  
Bygginguvaldnefni í Hafnarfirði

Áttun hönnuð af:  
Arnhildur Pálmadóttir  
Nafn: Arnhildur Pálmadóttir Kl: 220772-5949  
Dagsetning skilpóddrita: 26.04.2019


Skýringar:

|   |                    |          |      |
|---|--------------------|----------|------|
| 1 | Frámkvæmdateikning | 29.10.19 | AU   |
| △ | Breytingar:        | Dags:    | Hö.: |

|   |                  |  |
|---|------------------|--|
|   |                  | Háaleiðisbraut<br>58-60<br>108 Reykjavík<br>Sími: 570-0500<br>Fax: 570-0503<br>www.hnit.is |
| Hanna: KG                                     | Teiknað: AMJ     | Yfirfarið: AU  |
| Tölvuskýr: L(52)01 FRÆSING.DWG                |                  |  |
| Kt.: 190384-2330                              | Dags: 29.10.2019 |  |
| Samþykkt: <i>[Signature]</i>                  |                  |  |
| Flataraun 5a<br>Tannlæknastofur               |                  |  |
| Lagnir<br>Grunnmynd 2. hæð<br>Fræsing í plötu |                  |  |
| Verk nr.: 19241                               | Frumst. blað: A1 | Teikn. nr.: Úg.:   |
| Mkv.: 1:20                                    | 1:5              | <b>L(52)01 1</b>   |

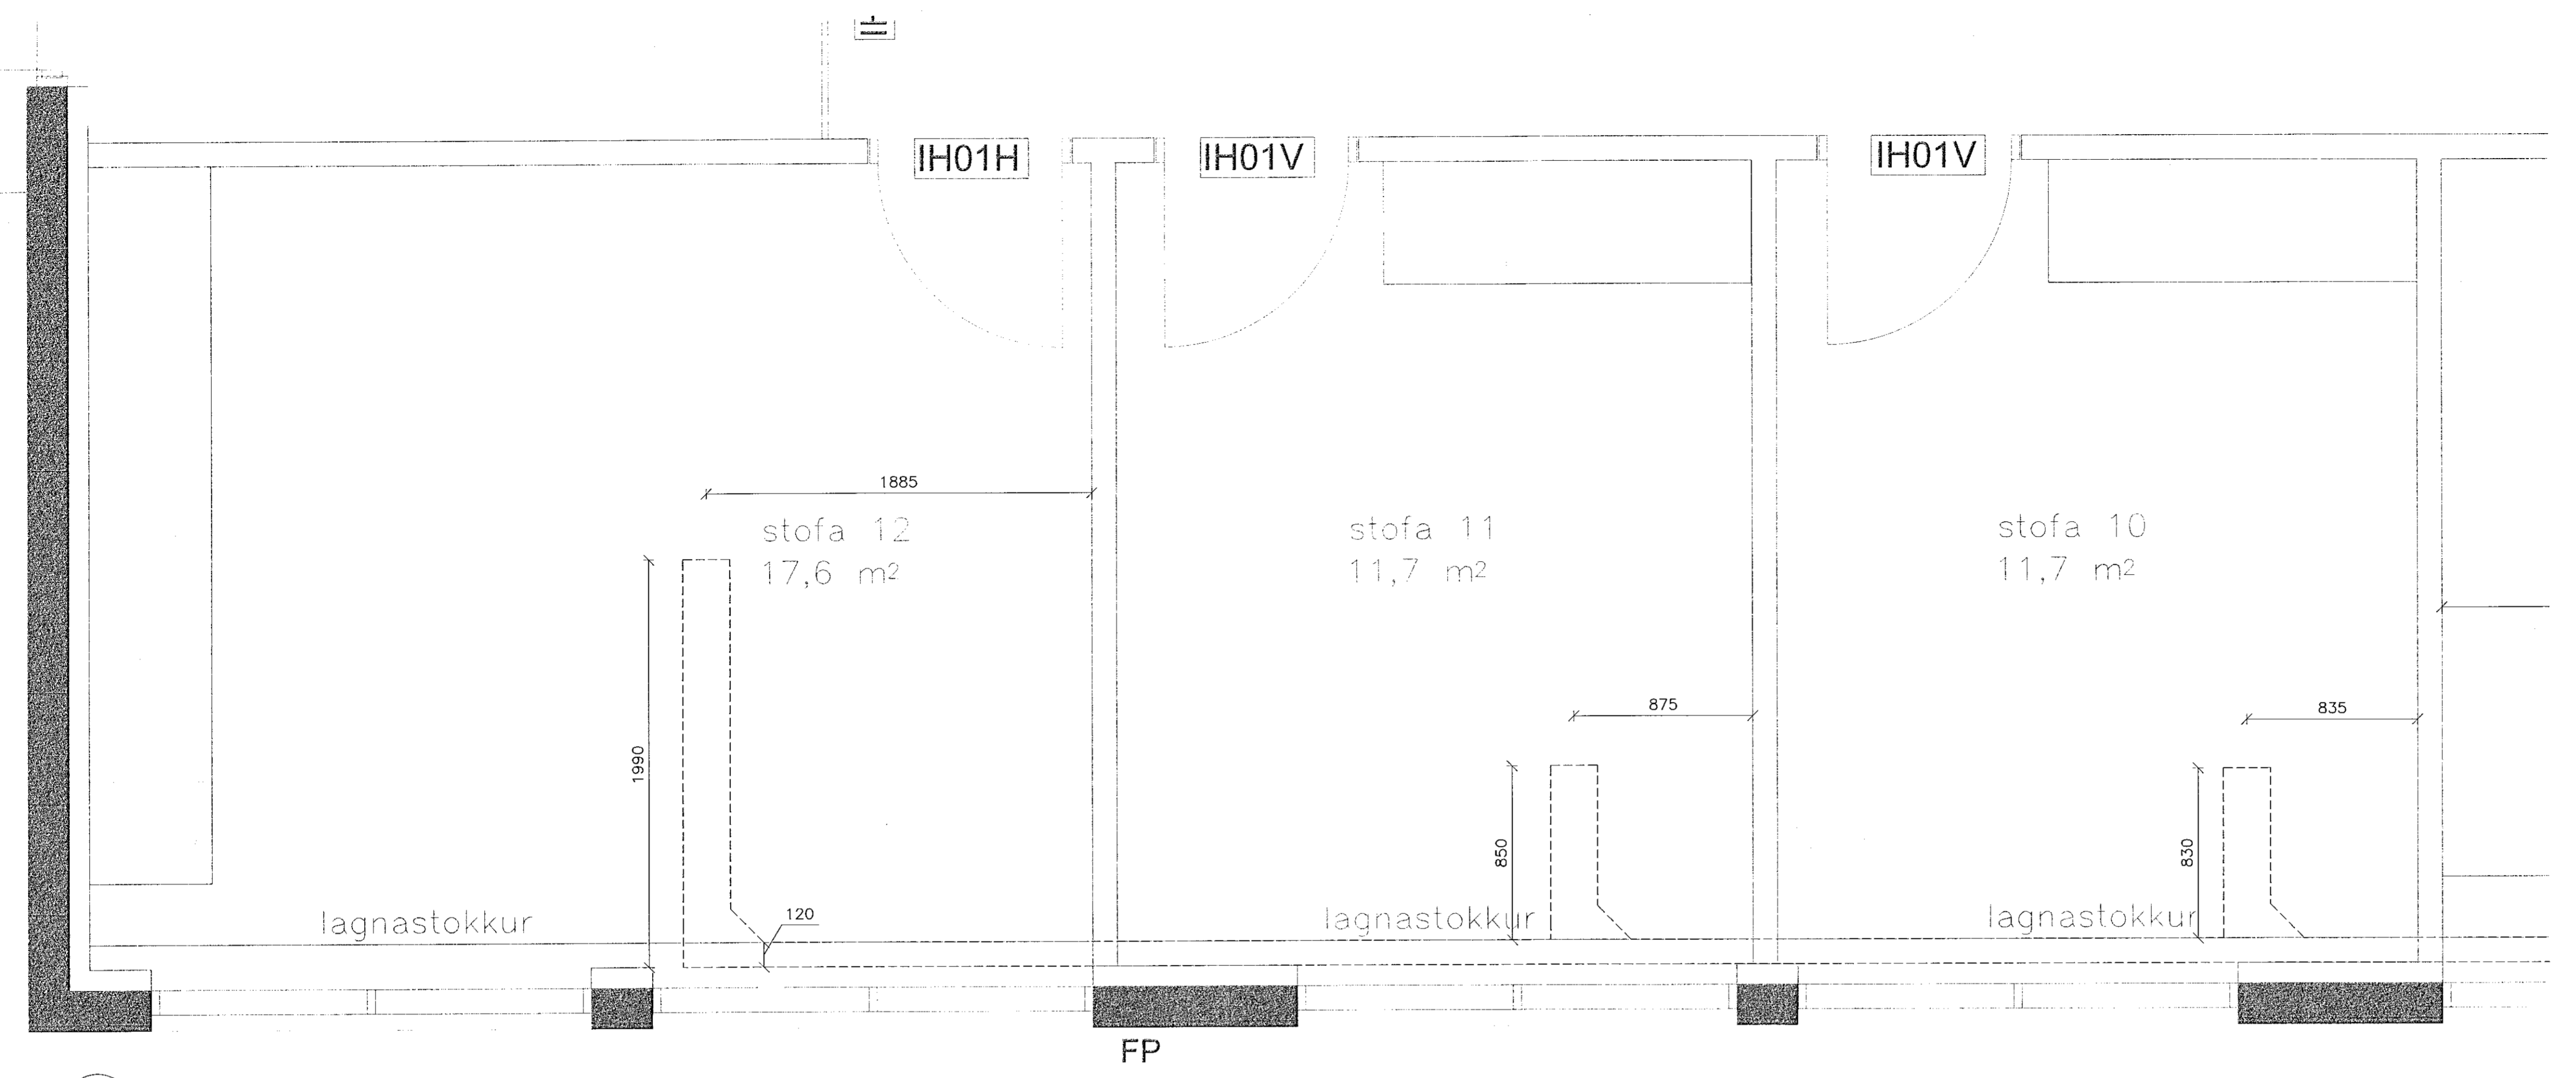

1 Grunnmynd, 2 hæð  
Mkv: 1:20

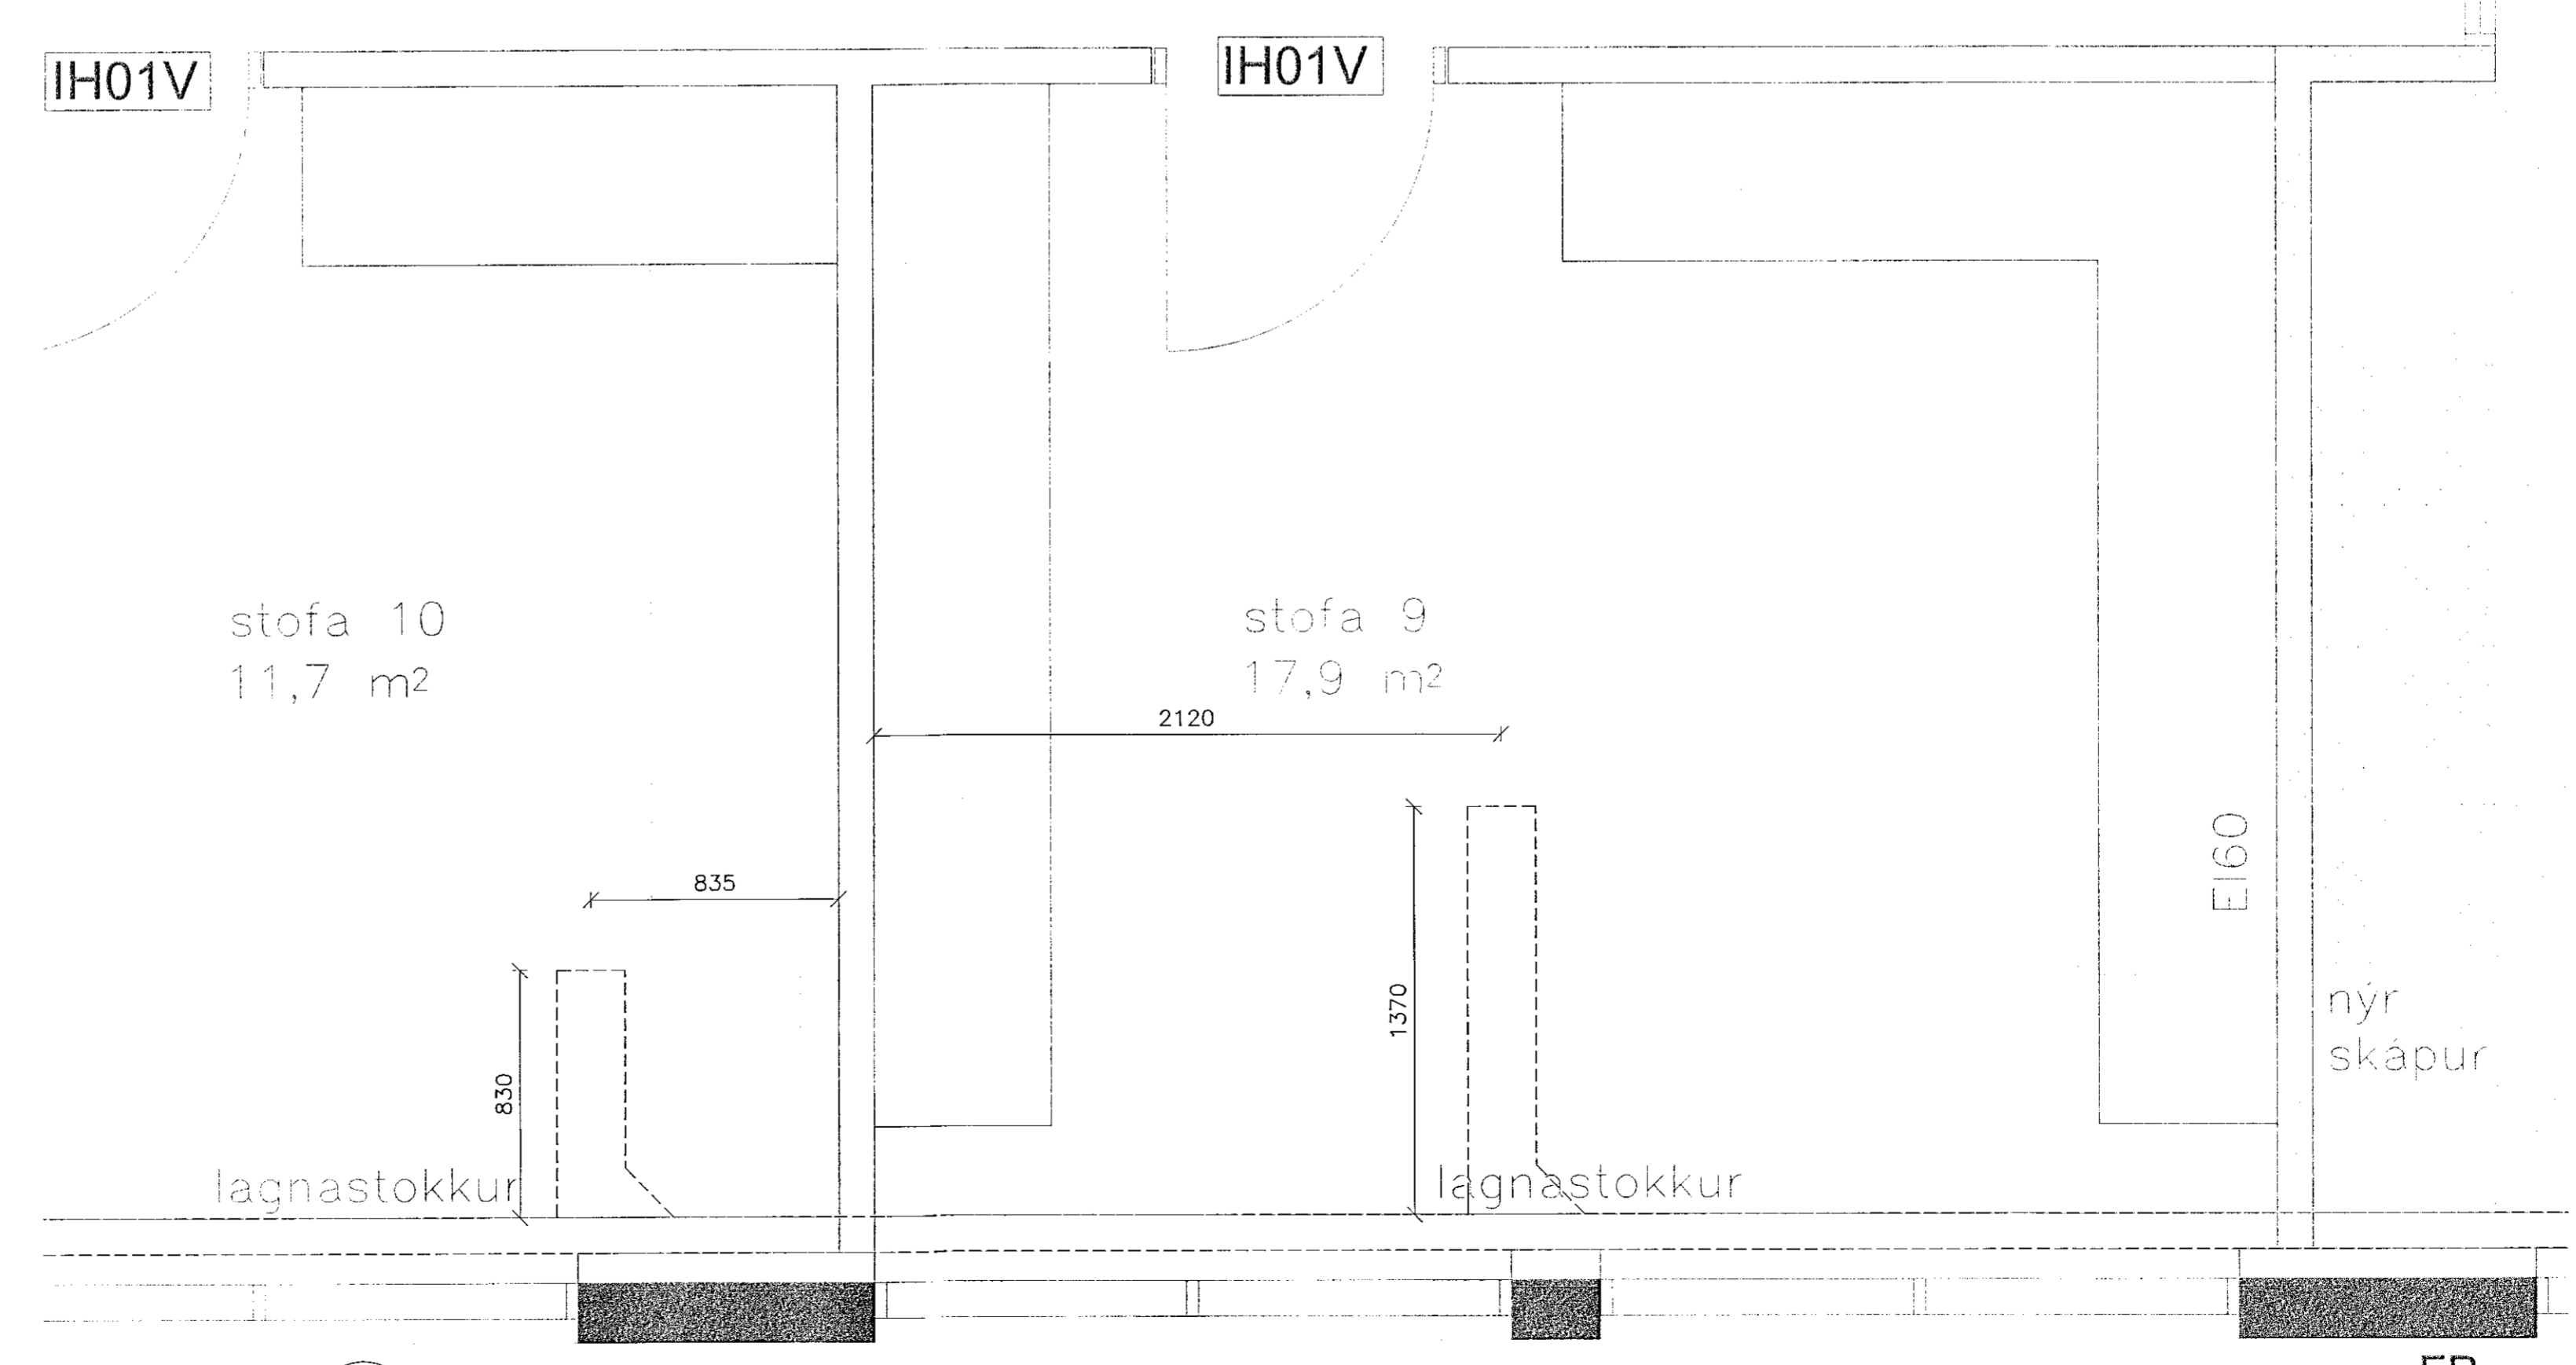

2 Grunnmynd, 2 hæð  
Mkv: 1:20