

Antun Hönnuð: *Adriana Pálma*
Nafn: Arnbjörn Pálmaðóttir KT: 220772-5949

Dagsetning aðaluppdráttar: 26.04.2019

Skýringar:
Heitt neysluvatn
Kalt neysluvatn

- EY: Eldhúsvaskur
- SV: Skolvaskur
- RV: Ræstivaskur
- SB: Steypibað
- HL: Handlaug
- VS: Vatnssalerni
- PV: Þvottavél
- UPV: Uppþvottavél
- IG: Lögn er í gólf
- IE: Lögn liggur í einangrun
- IV: Lögn liggur í vegg
- VL: Lögn liggur við loft
- VG: Lögn liggur við gólf
- IS: Lögn liggur í sökkli innréttingar
- PU: Pípa fer upp
- PN: Pípa fer niður
- UG: Lögn liggur undir gólfplötu
- LS: Lögn liggur í lagnastokki


Tengingar í stök tæki skulu vera DN12.
Ómerktar lagnir eru DN12.

Allt lagnaefni ofan botnplötu skal vera alu-pex efni með ádraganlegri hulsu.

Lagnastöðir ofan botnplötu taka mið af samanhæðartöflu á teikningu L(53)01

Allt lagnaefni skal vera vottað frá viðurkenndum aðila.

Allan sýnilegan búnað skal staðsetja samkvæmt teikningum arkitekta.

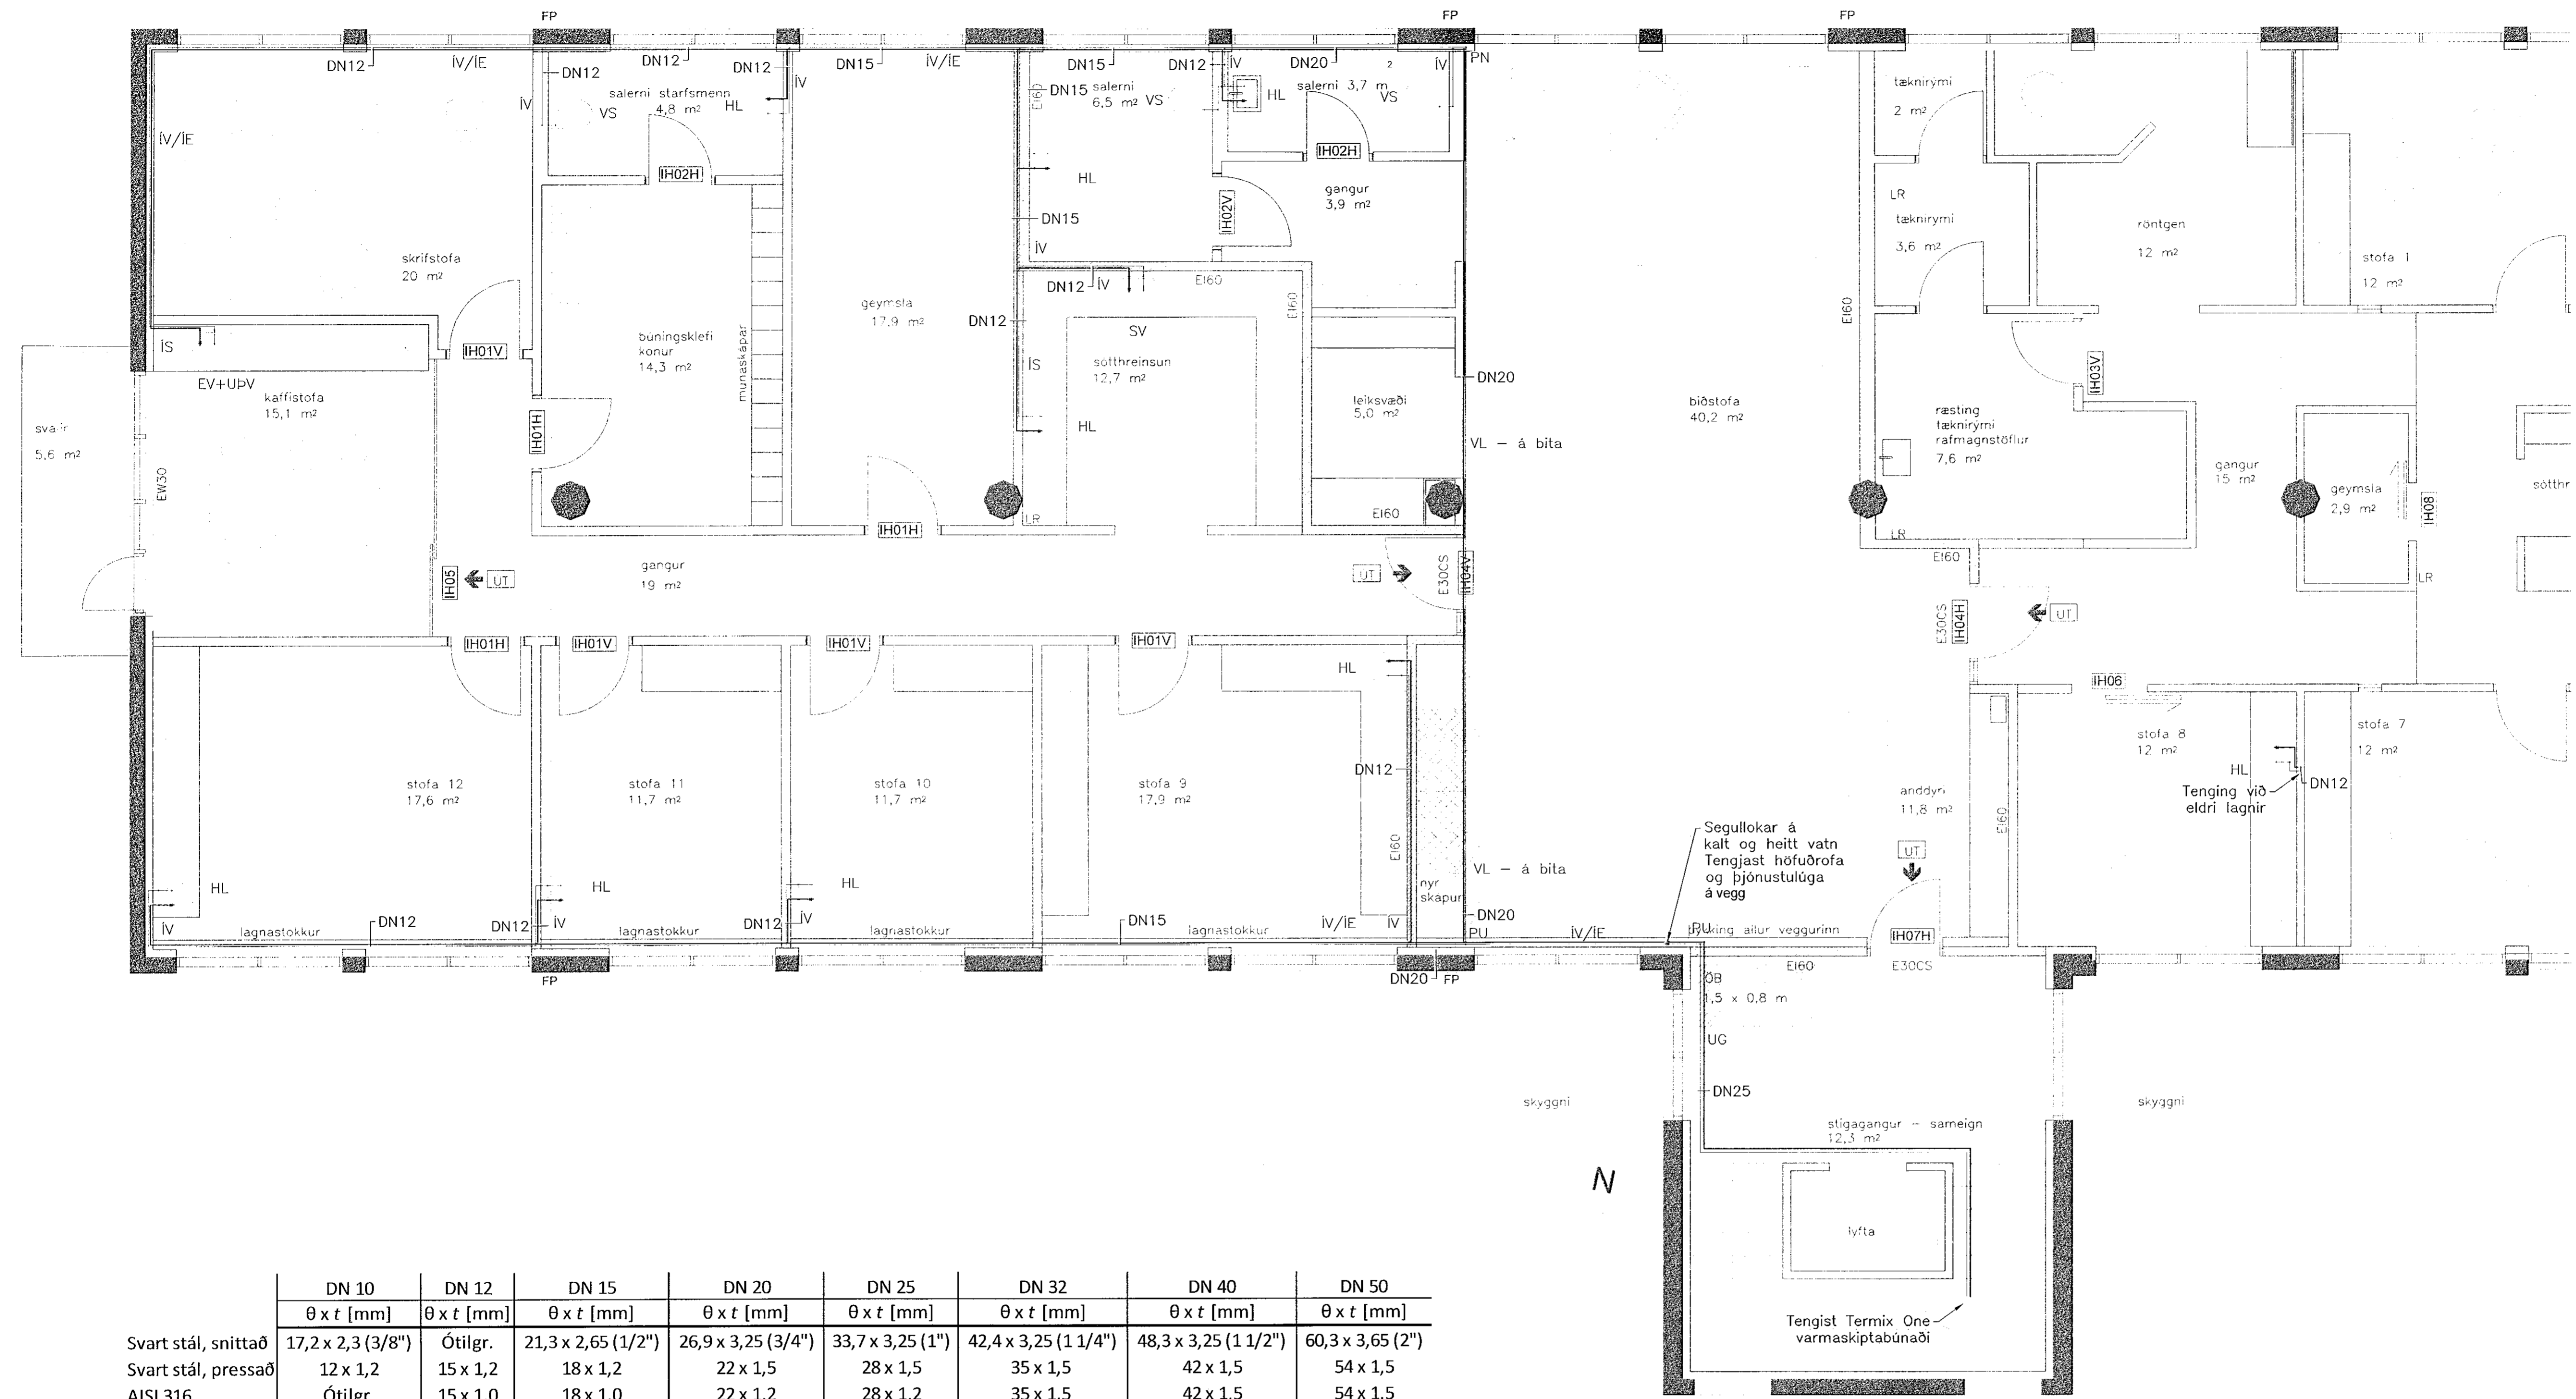

	DN 10	DN 12	DN 15	DN 20	DN 25	DN 32	DN 40	DN 50
	Ø x t [mm]	Ø x t [mm]	Ø x t [mm]	Ø x t [mm]	Ø x t [mm]	Ø x t [mm]	Ø x t [mm]	Ø x t [mm]
Svart stál, snittað	17,2 x 2,3 (3/8")	Ótilgr.	21,3 x 2,65 (1/2")	26,9 x 3,25 (3/4")	33,7 x 3,25 (1")	42,4 x 3,25 (1 1/4")	48,3 x 3,25 (1 1/2")	60,3 x 3,65 (2")
Svart stál, pressað	12 x 1,2	15 x 1,2	18 x 1,2	22 x 1,5	28 x 1,5	35 x 1,5	42 x 1,5	54 x 1,5
AISI 316	Ótilgr.	15 x 1,0	18 x 1,0	22 x 1,2	28 x 1,2	35 x 1,5	42 x 1,5	54 x 1,5
PPr, SDR 7.4	Ótilgr.	16 x 2,2	20 x 2,8	25 x 3,5	32 x 4,4	40 x 5,5	50 x 6,9	63 x 8,6
PPr, SDR 11	Ótilgr.	Ótilgr.	20 x 1,9	25 x 2,3	32 x 2,9	40 x 3,7	50 x 4,6	63 x 5,8
Alu-Pex	15 x 2,6	17 x 2,75	21 x 3,45	26 x 2,4	32 x 4,0	40 x 4,0	50 x 4,1	63 x 6,0
EliPex, SDR11	Ótilgr.	Ótilgr.	20 x 1,9	25 x 2,3	32 x 2,9	40 x 3,7	50 x 4,6	63 x 5,8

1	Framkvæmdateikning	29.10.19	AU
△	Breytingar:	Dags:	Hö.:

HNIT VERKFRÆDISTOFA
Háaleitibraut 58-60, 108 Reykjavík, Sími: 570-0500 Fax: 570-0503 www.hnit.is

Hanna: KG Teiknað: KG Yfirfærð: AU
Töluskrá: L(53)01 PRIFAKERFI 2. HÆÐ.DWG
Kl.: 190384-2330 Dags.: 29.10.2019
Samþykkt: *[Signature]*

Flatahraun 5a
Tannlæknastofur

Lagnir
Prifakerfi 2. hæð

Verk nr.: 19241 Frumst. blátt: A1 Teim. nr.: Útg.:
Mkv.: 1:50 **L(53)01 1**