


**MÖTTEKIÐ**  
30. Ágú. 2022  
fr. Byggingafræðingnum í Hafnarfirði

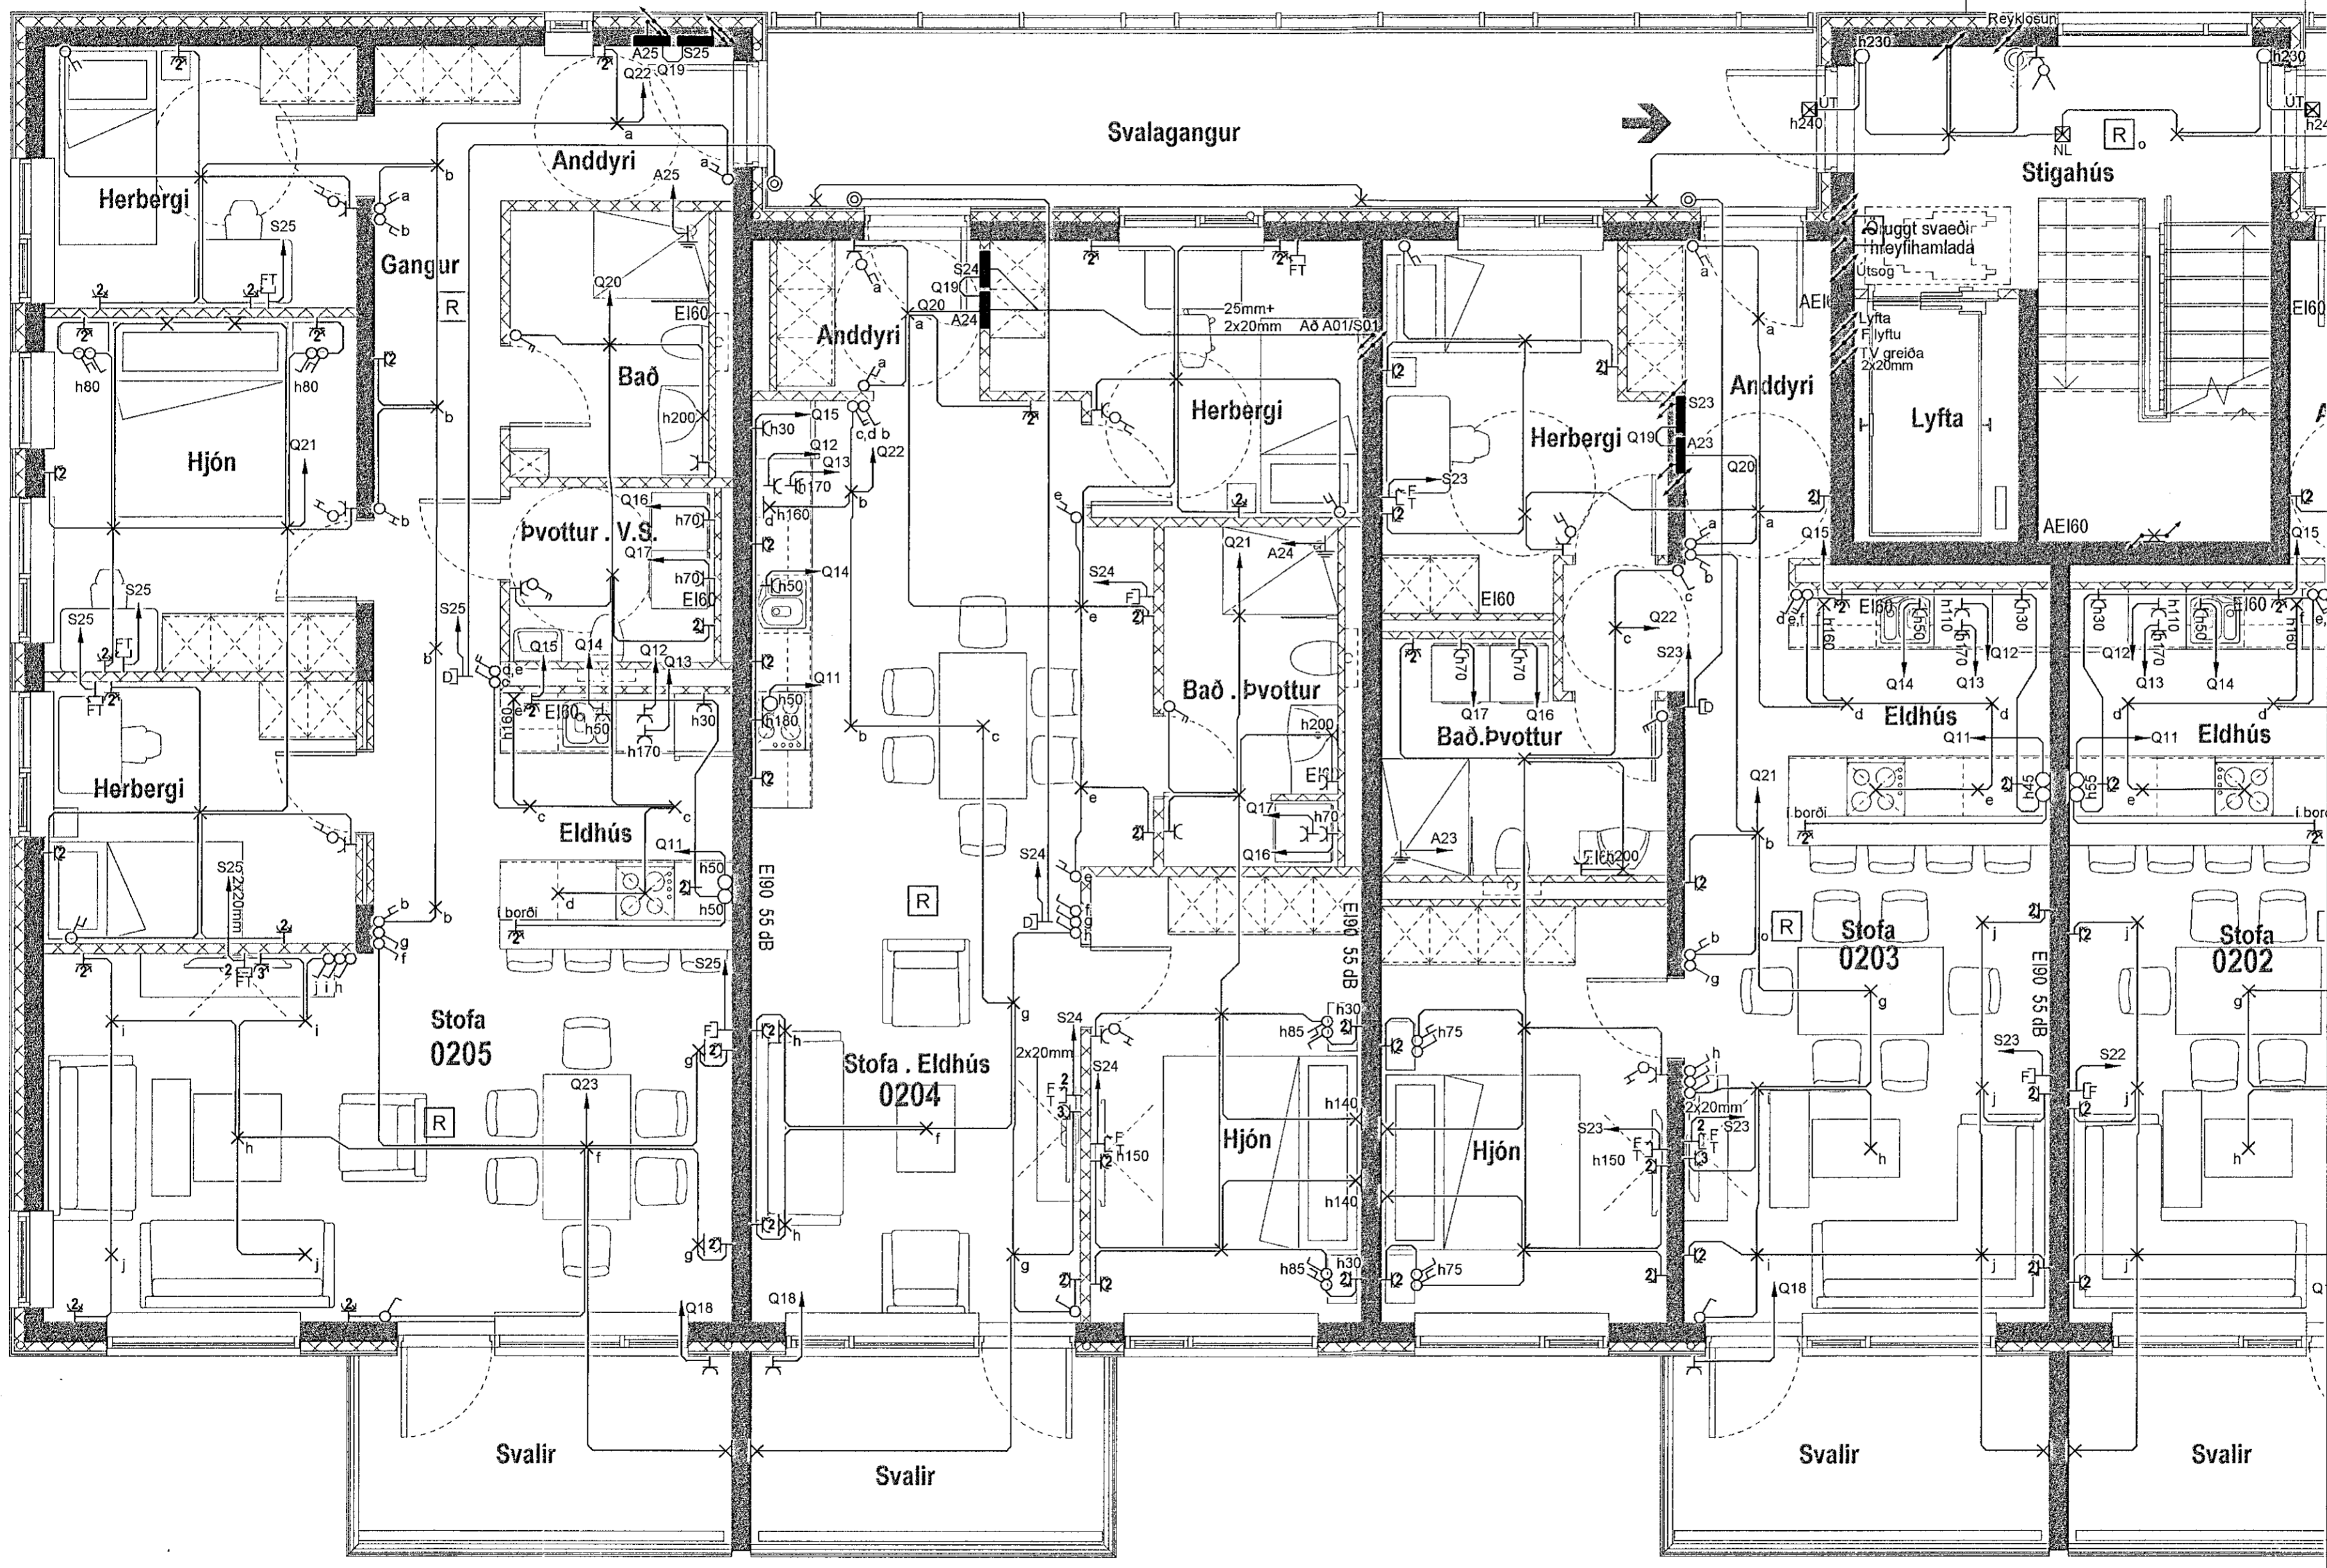

Breytingar	Dags
1	
2	
3	
4	
5	
6	

Dagsetning vinnugrunna  
05.04.2022  
Dagsetning aðaluppdráttar.

Undirskrift Hönnunarstjóra  
Kt: 120944-1663

**Voltorka ehf**  
kt: 410606-1860  
voltorka@voltorka.is

Helgi Pálsson S:898-4476 helgi@voltorka.is  
Baldvin Ó. Gunnarsson S:855-3155 baldvin@voltorka.is

Baldvin Ó. Gunnarsson

Verkefni  
**Hringhamar 23**

Staður  
**221 Hafnarfjörður**

Skýring  
**Raflagnir 2.hæð**

Hönnun, Baldvin Ó. Gunnarsson  
Kt. 261069-4589  
Mkv 1:50  
Teikningarnúmer 400-02-07  
Teiknað, Hlynur Haraldsson

Útgáfudagsetning, 23.08.2022  
Land nr.231981 Blaðasterð A2  
Verknúmer 2022-034 Útgáfa A