


Nónhamar 2, tillaga að stærð T1.0  
Gólfskápur, fyrir 24 mæla + Sameignamælir

1850 mm 5/8C 2/8C

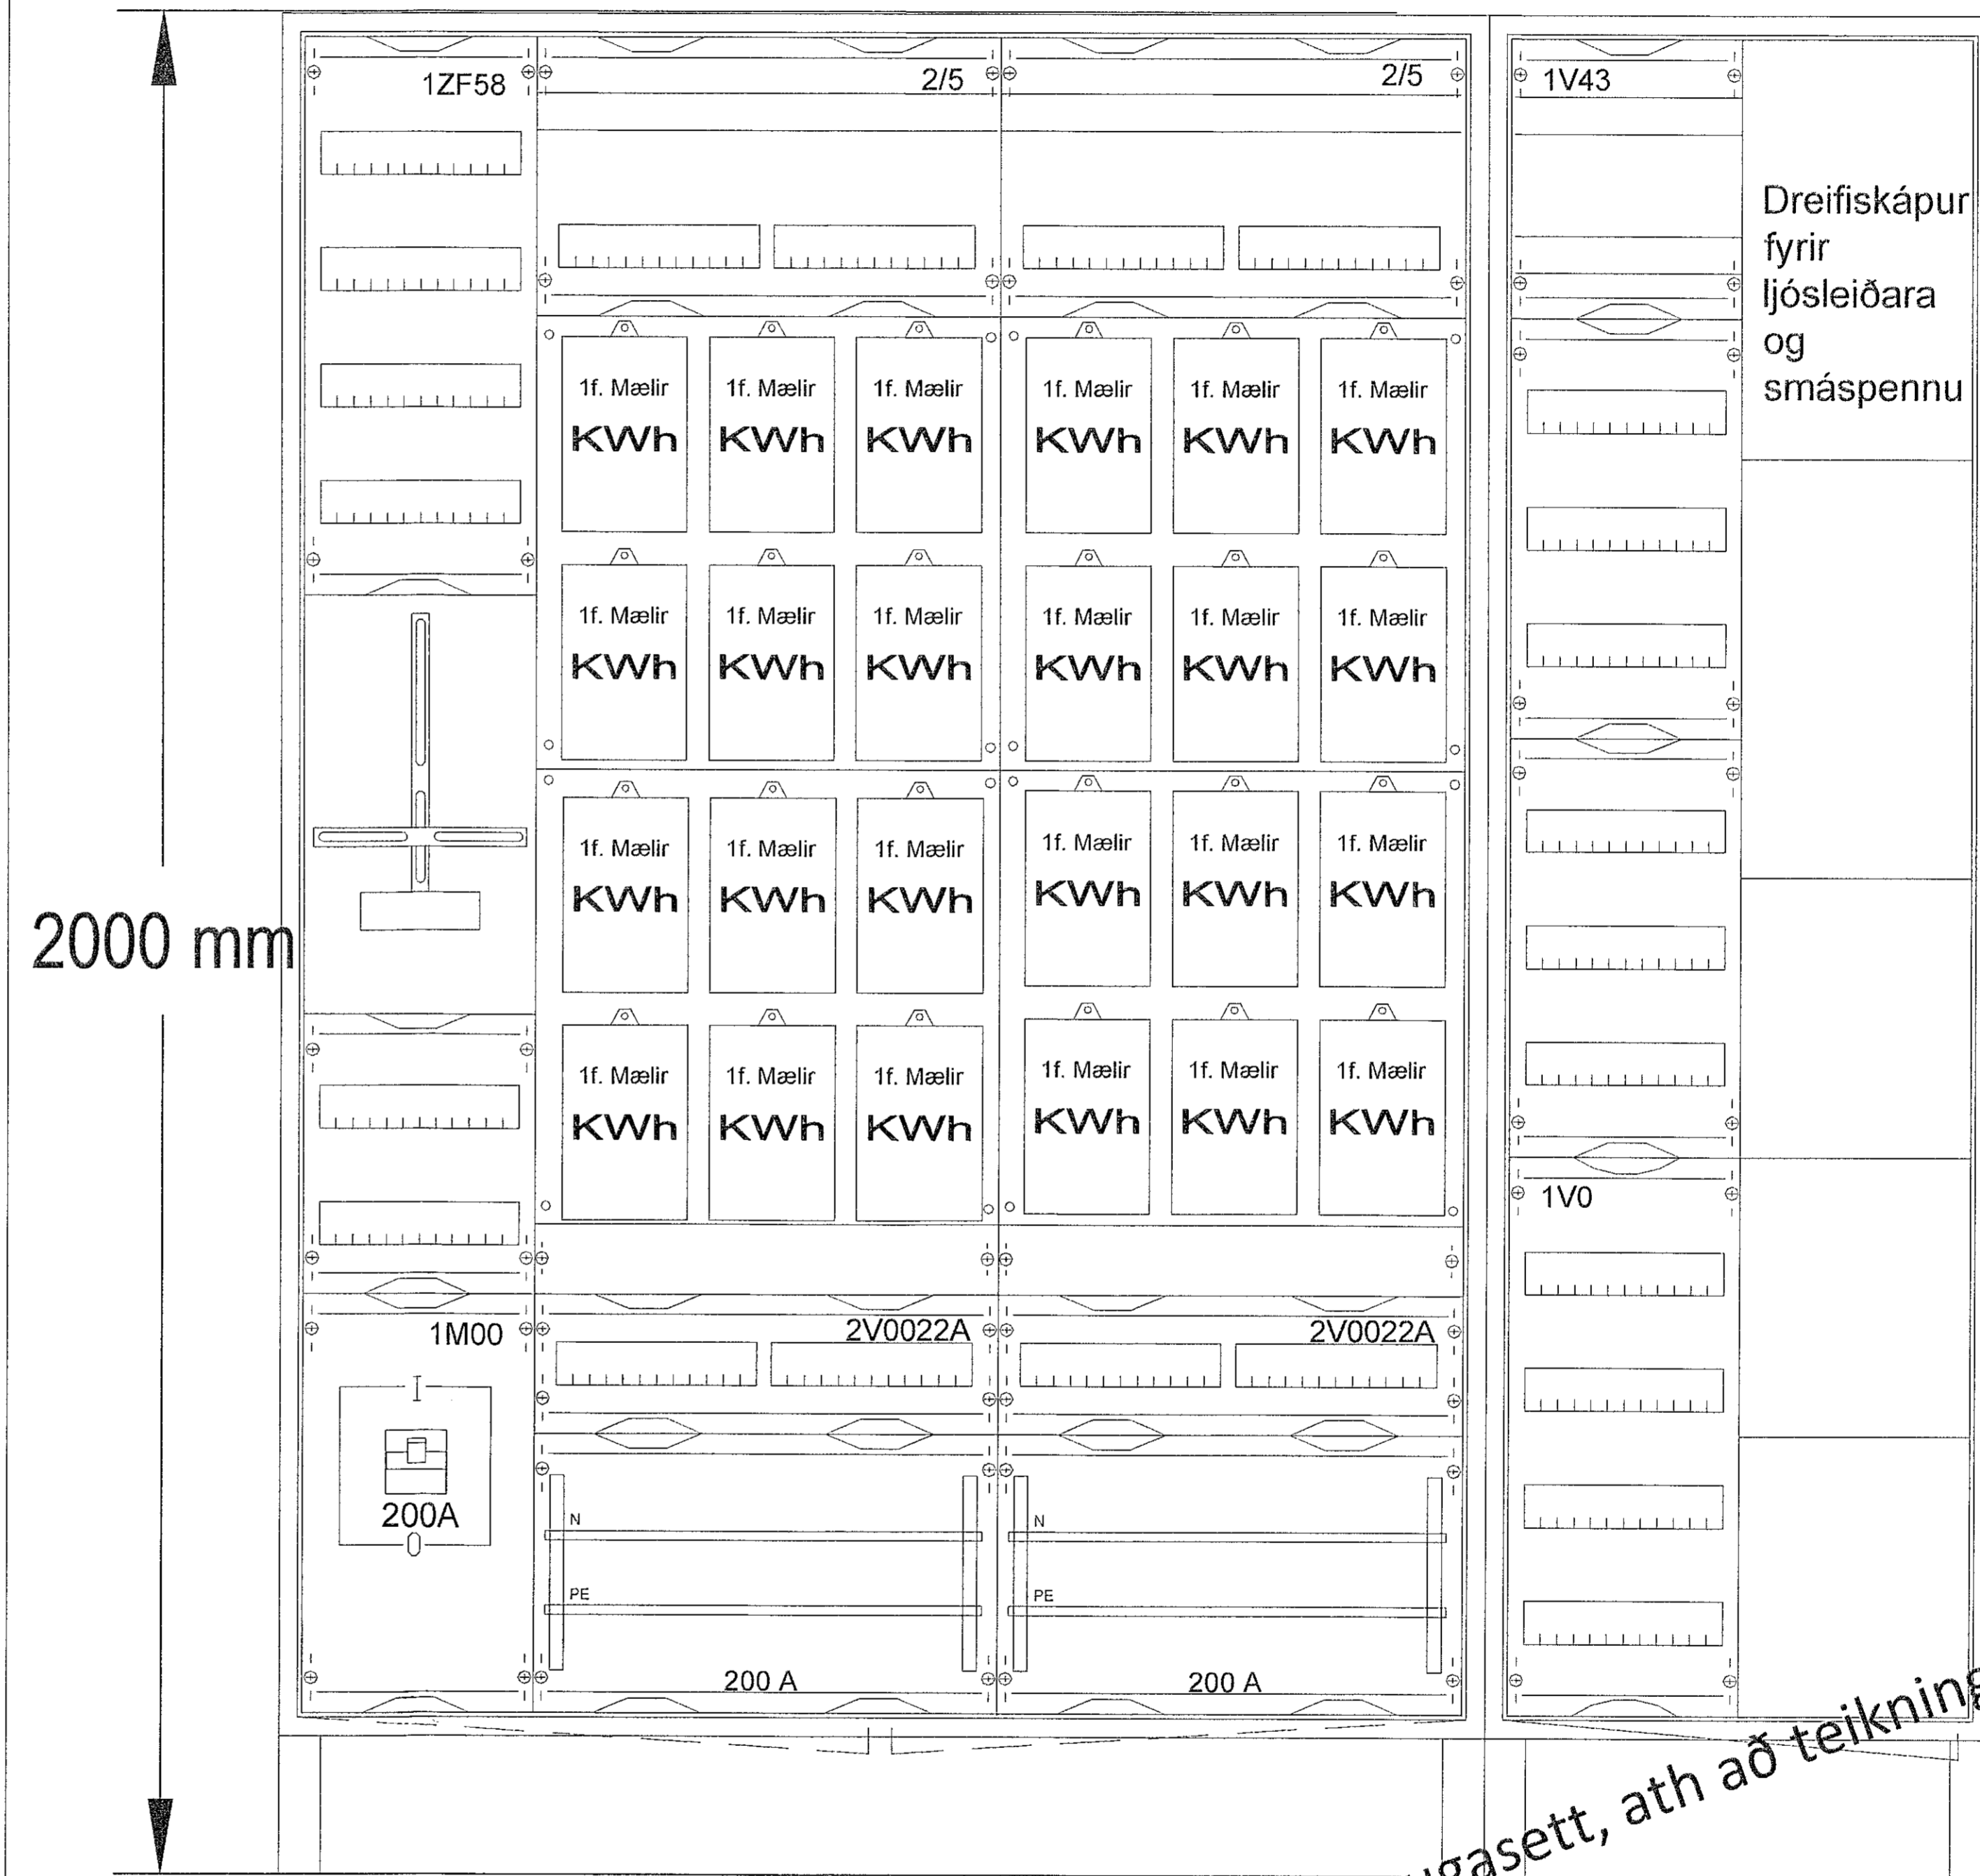

2000 mm

Hæð: 1850mm +150mm  
Breidd: 1300mm  
Dýpt: 260mm

Hæð: 1850mm +150mm  
Breidd: 550mm  
Dýpt: 260mm

2021.08.20 - Heimtaugasett, ath að teikning er ófullgerð

TESLA ehf  
Raflagna- og lýsingarhönnun

Svanbjörn Einarsson, kt. 180265-3339  
698-2624, svanbjorn@teslaehf.is

Fjölbýlishús  
Nónhamar 2


Rafkerfi  
Aðaltalfla T1.0, staðsett í hjólageymslu  
og tillaga að stærð/útliti aðaltöflu

TEKNIKUNUMER	BLAÐSTÆRÐ	HANJAR	SVE
2021.05.26	A1	TEKNIAD	SVE
01_15_02		VIKRFARÐ	SVE
DAGS	MELKVARÐ	ÚTGAFA	
2021.08.20	1:50	A	

Dagsetning aðskiptastílar: 23.04.2020

Höfundur: Svanbjörn Einarsson kt. 180265-3339

Höfundarstjóri: *[Signature]*

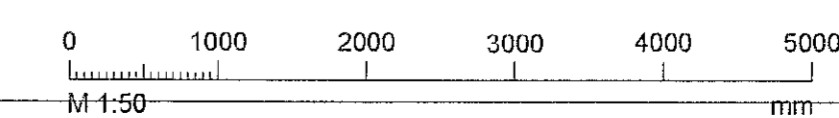

C:\Users\svanbjorn\Documents\2021\_05\_26\_nonhamar2\golfkapur\01\_40\_Arinnar\_raflagna.dwg