



GRUNNMYND, HÆÐ 1. - HLUTI 1  
1:50

LYKILMYND

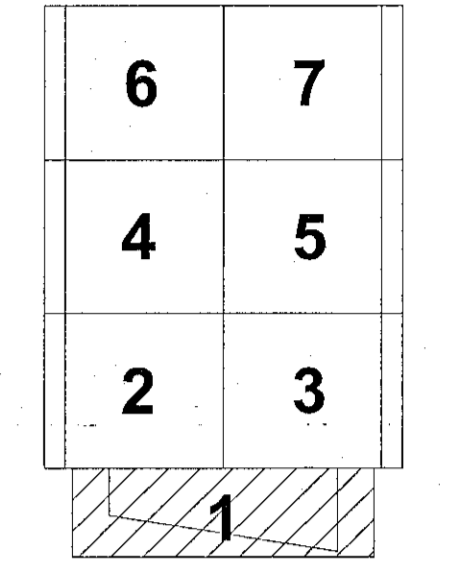

SKÝRINGAR:

- ALMENNAR SKÝRINGAR: SJA SDR-AX TEIKNINGAR.
- HÆÐARKÓTAR FYRIR SÖKKULFÆTUR ERU BOTNKÓTAR.
- ALMENN JÄRNBENDING VEGGJA:
- YTRA BYRDI ER VIÐ ÚTHLID BYGGINGARINNAR.
- ALLIR 200 mm OG 250 mm VEGGIR: TVÖFÖLD JÄRNRAGNID Í YTRA OG INNRA BYRDI K10c200 LÖD- OG LÁRÉTT
- EINANGRA SKAL UNDIR BOTNPLÖTUR FRÁ MÁTLÍNU 13 TIL 16 MED 100 mm ÞYKKRI EPS EINANGRUN MED RÚMPYND AD LAGMARKI 24 kg/m<sup>3</sup>.
- EINANGRA SKAL 500 mm NIÐUR SÖKKULVEGGI AD INNANVERÐU MED 75 mm ÞYKKRI EPS EINANGRUN MED RÚMPYNGD AD LAGMARKI 24 kg/m<sup>3</sup>.

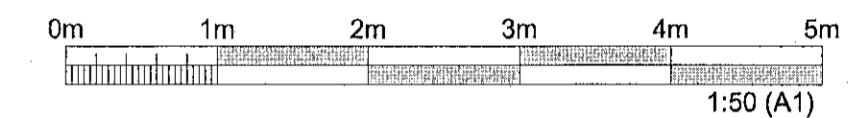

ÚTGÁFUFRILL					
ÚTG.	DAGS.	SKÝRINGAR	HANNAÐ	YFIRF.	SAMP.
01	08.06.2022	VERKTEIKNING	GG	VÖH	VÖH
02	26.08.2022	TEIKNING UPPFÆRD	GG	VÖH	VÖH

DAGS. UNDIRSKRIFTAR	F.H. MANNVITS (NAFN OG KT.) 30.08.2022	MANNVIT hf. Viktorinn Ólafur Helgason Kt. 160282-7469	VÖH
DAGS. UNDIRSKRIFTAR	SAMRÆMINGARHÖNNUBURT / HÖNNUNARSTJÓRI (NAFN OG KT.) [Signature]		

BYGGT Á ADALUPPDRATTUM - DAGS.: 03.06.2022 - ÚTGÁFA: a

HÖNNUBIR

**MANNVIT**  
Úrdarvarfi 6 203 Kópavogi Sími: 422 3000  
www.mannvil.is mannvil@mannvil.is Kt: 430572-0169

© ÖLL AFNOT OG AFFRITUM TEIKNINGAR, AD HLUTA EÐA HEILD, ER HÁÐ SKRIFLEU LEYTI HÖFUNDA.

HEITI VERKS  
**ÓSEYRARBRAUT 25  
220 HAFNARFJÖRÐUR**

HEITI TEIKNINGAR <b>BURÐARVIRKI GRUNNMYND, HÆÐ 1. HLUTI 1</b>			
FRUMÚTGÁFA	MKV.	STÆRÐ	A1
08.06.2022	1:50		
VERKNUMÉR	VERKHLUTI	TEIKNINGANUMÉR	ÚTGÁFA
3.151.348	000	SDR-G101	02