



SKÝRINGAR

Almennar skýringar sjá teikningu P0 000 og P0 001

Brunaskil

Skýringar á línunum sem afmörka brunaskil. Ef missemi er á milli arkitekts og verkfræðiteikninga VSB ráða teikningar arkitekts.

————— = Brunaskil

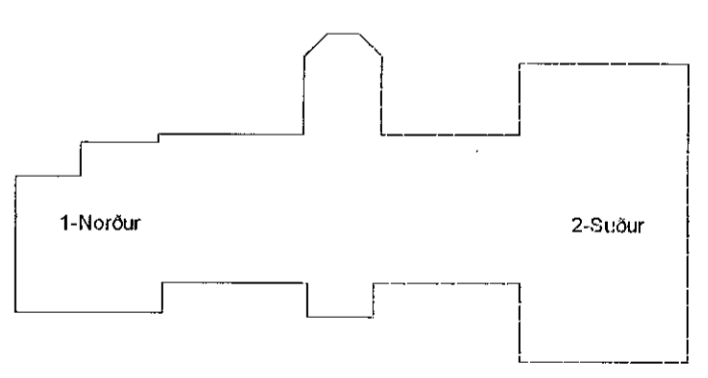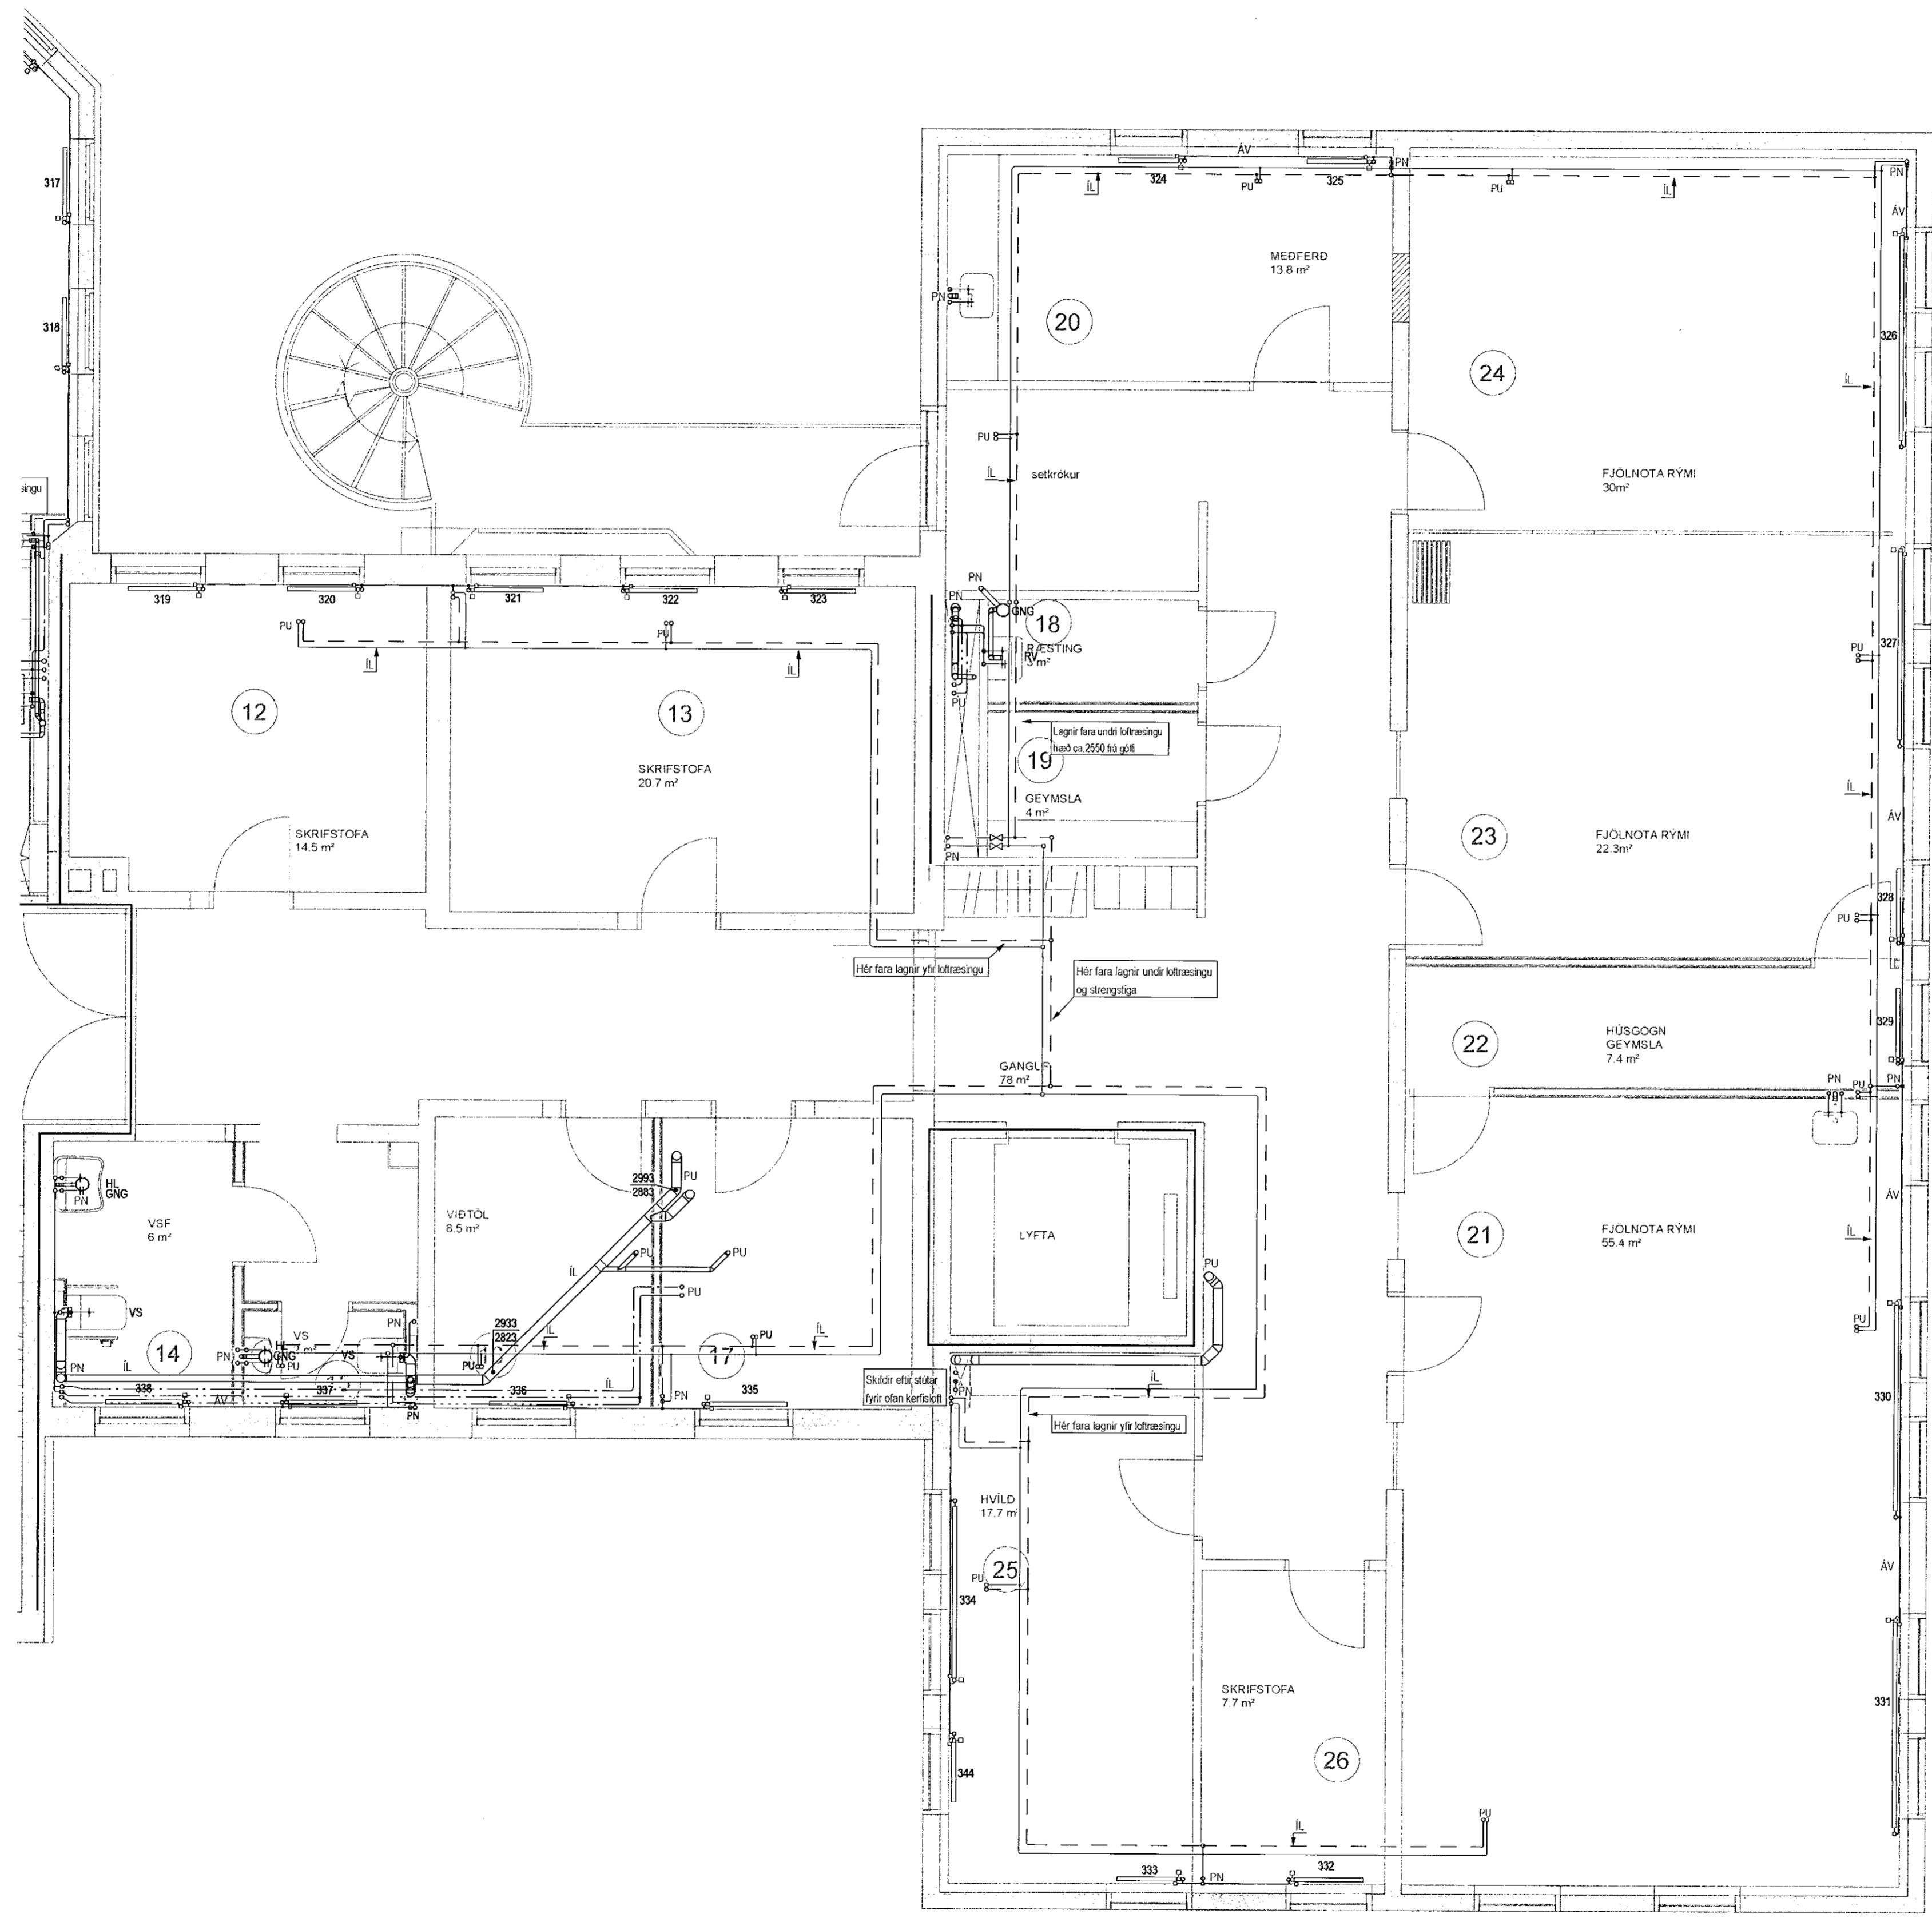

Útg. Dags. Skýring Hannad/Virfarad

VSB
VERKFRÆÐISTOFA
Bæjarhrauni 20 / 220 Hafnarfjörður
Kennitala 710796-2099
Sími 585 8600
vsb@vsb.is / www.vsb.is

Dagsetning aðaluppdráttar					
Áritun hönnuðs	<i>Paul M. Jacobs</i>				
Áritun sérhönnuðar	<i>Þorgeir J. Kjarntansson</i>				
Verkið	SUDURGATA 41 220 HAFNARFJÖRÐUR				
Verkið	Lagnir Hreinlætis- og hitalagnir 3. hæð Grunnmynd 2				
Hannad	Teiknað	Yfirfarið	Kvarði	Síða	
JGR	GAG/JGR	PJK	1:50	/ A1	
Dags	Verkefni	Teikning	Útgáfa		
19.04.2021	18172	P2 032			