



SKÝRINGAR

Almennar skýringar sjá teikningu P0 000 og P0 001

Brunaskil

Skýringar á línur sem afmarka brunaskil.
Ef misræmi er á milli arkitekts og verkfræðistekninga VSB ráða teikningar arkitekts.

— = Brunaskil

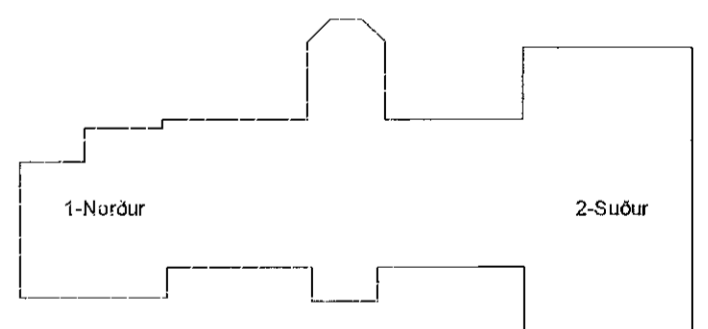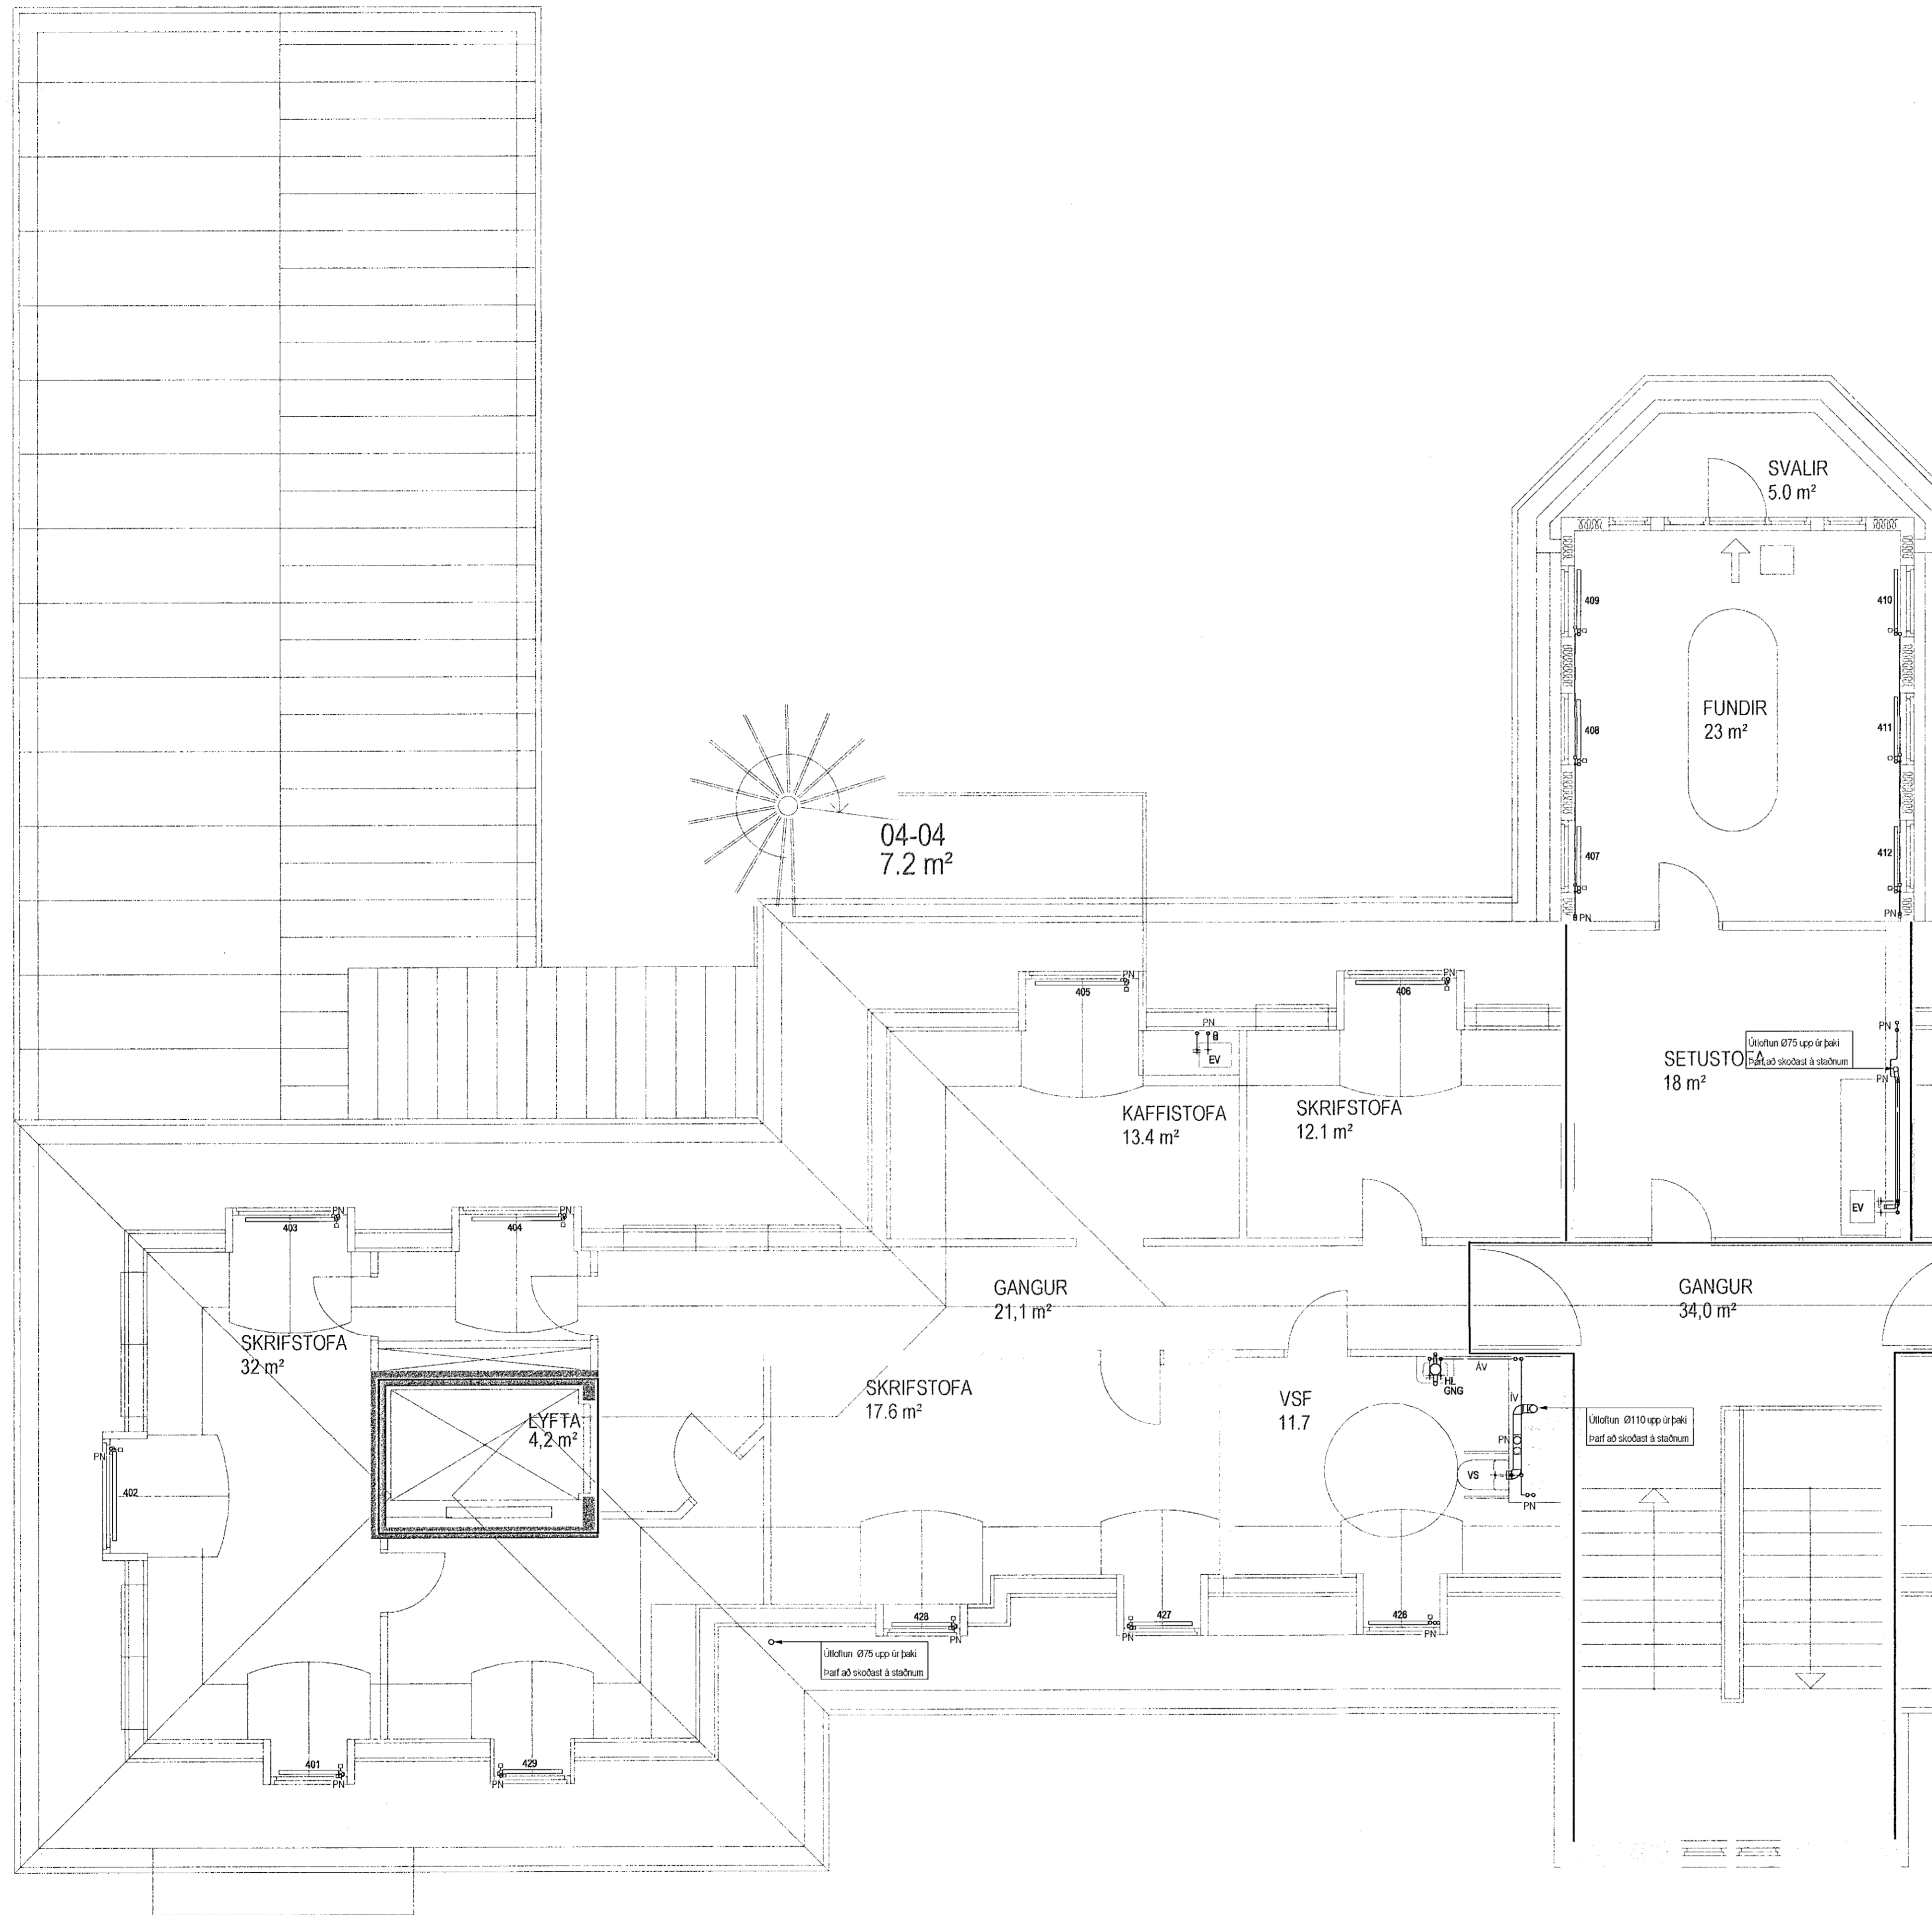

Útg. Dags. Skýring Hannað/Virfarió

VSB. Verkfræðistofa
Bæjarbrauni 20 / 220 Hafnarfjörður
Kennitala 710796-2899
Sími 585 6900
vsb@vsb.is / www.vsb.is

Dagsetning aðaluppdráttar

Antun hönnuðar: *[Signature]*

Antun sérhönnuðar: Þorgeir J. Kjartansson
Kl. 100271 5169 • thorgeir@vsb.is

Verkefni: SUBURGATA 41
220 HAFNARFJÖRÐUR

Verkefni: Lagnir Hreinlætis- og hitalagnir 4. hæð Grunnmynd 1

Hannað	Teknað	Virfarió	Kvarði	Síða
JGR	JGR	PJK	1:50	/ A1
Dags.	Verkefni	Teikning	Útgáfa	
19.04.2021	18172	P2 041	-	

V:\2018\18172_Si...deskspallan\1...Navigation\18172-Si...deskspallan\Sheet\18172-P2-041_P2_042.dwg