



SKÝRINGAR

Almennar skýringar sjá teikningu P0 000 og P0 001

Brunaskil

Skýringar á línurum sem afmarka brunaskil.
Ef misræmi er á milli arkitekts og verkfræðeinkinga VSB róða teikningar arkitekts.

— = Brunaskil

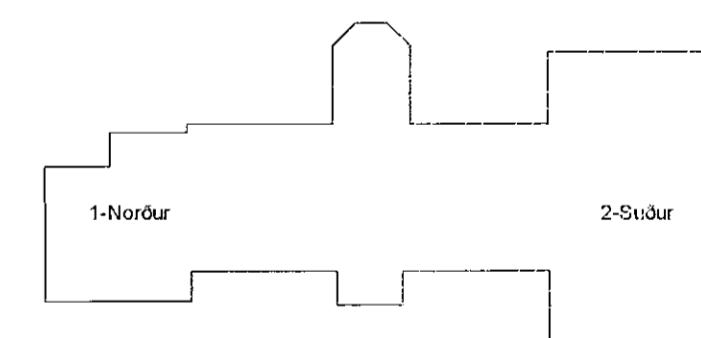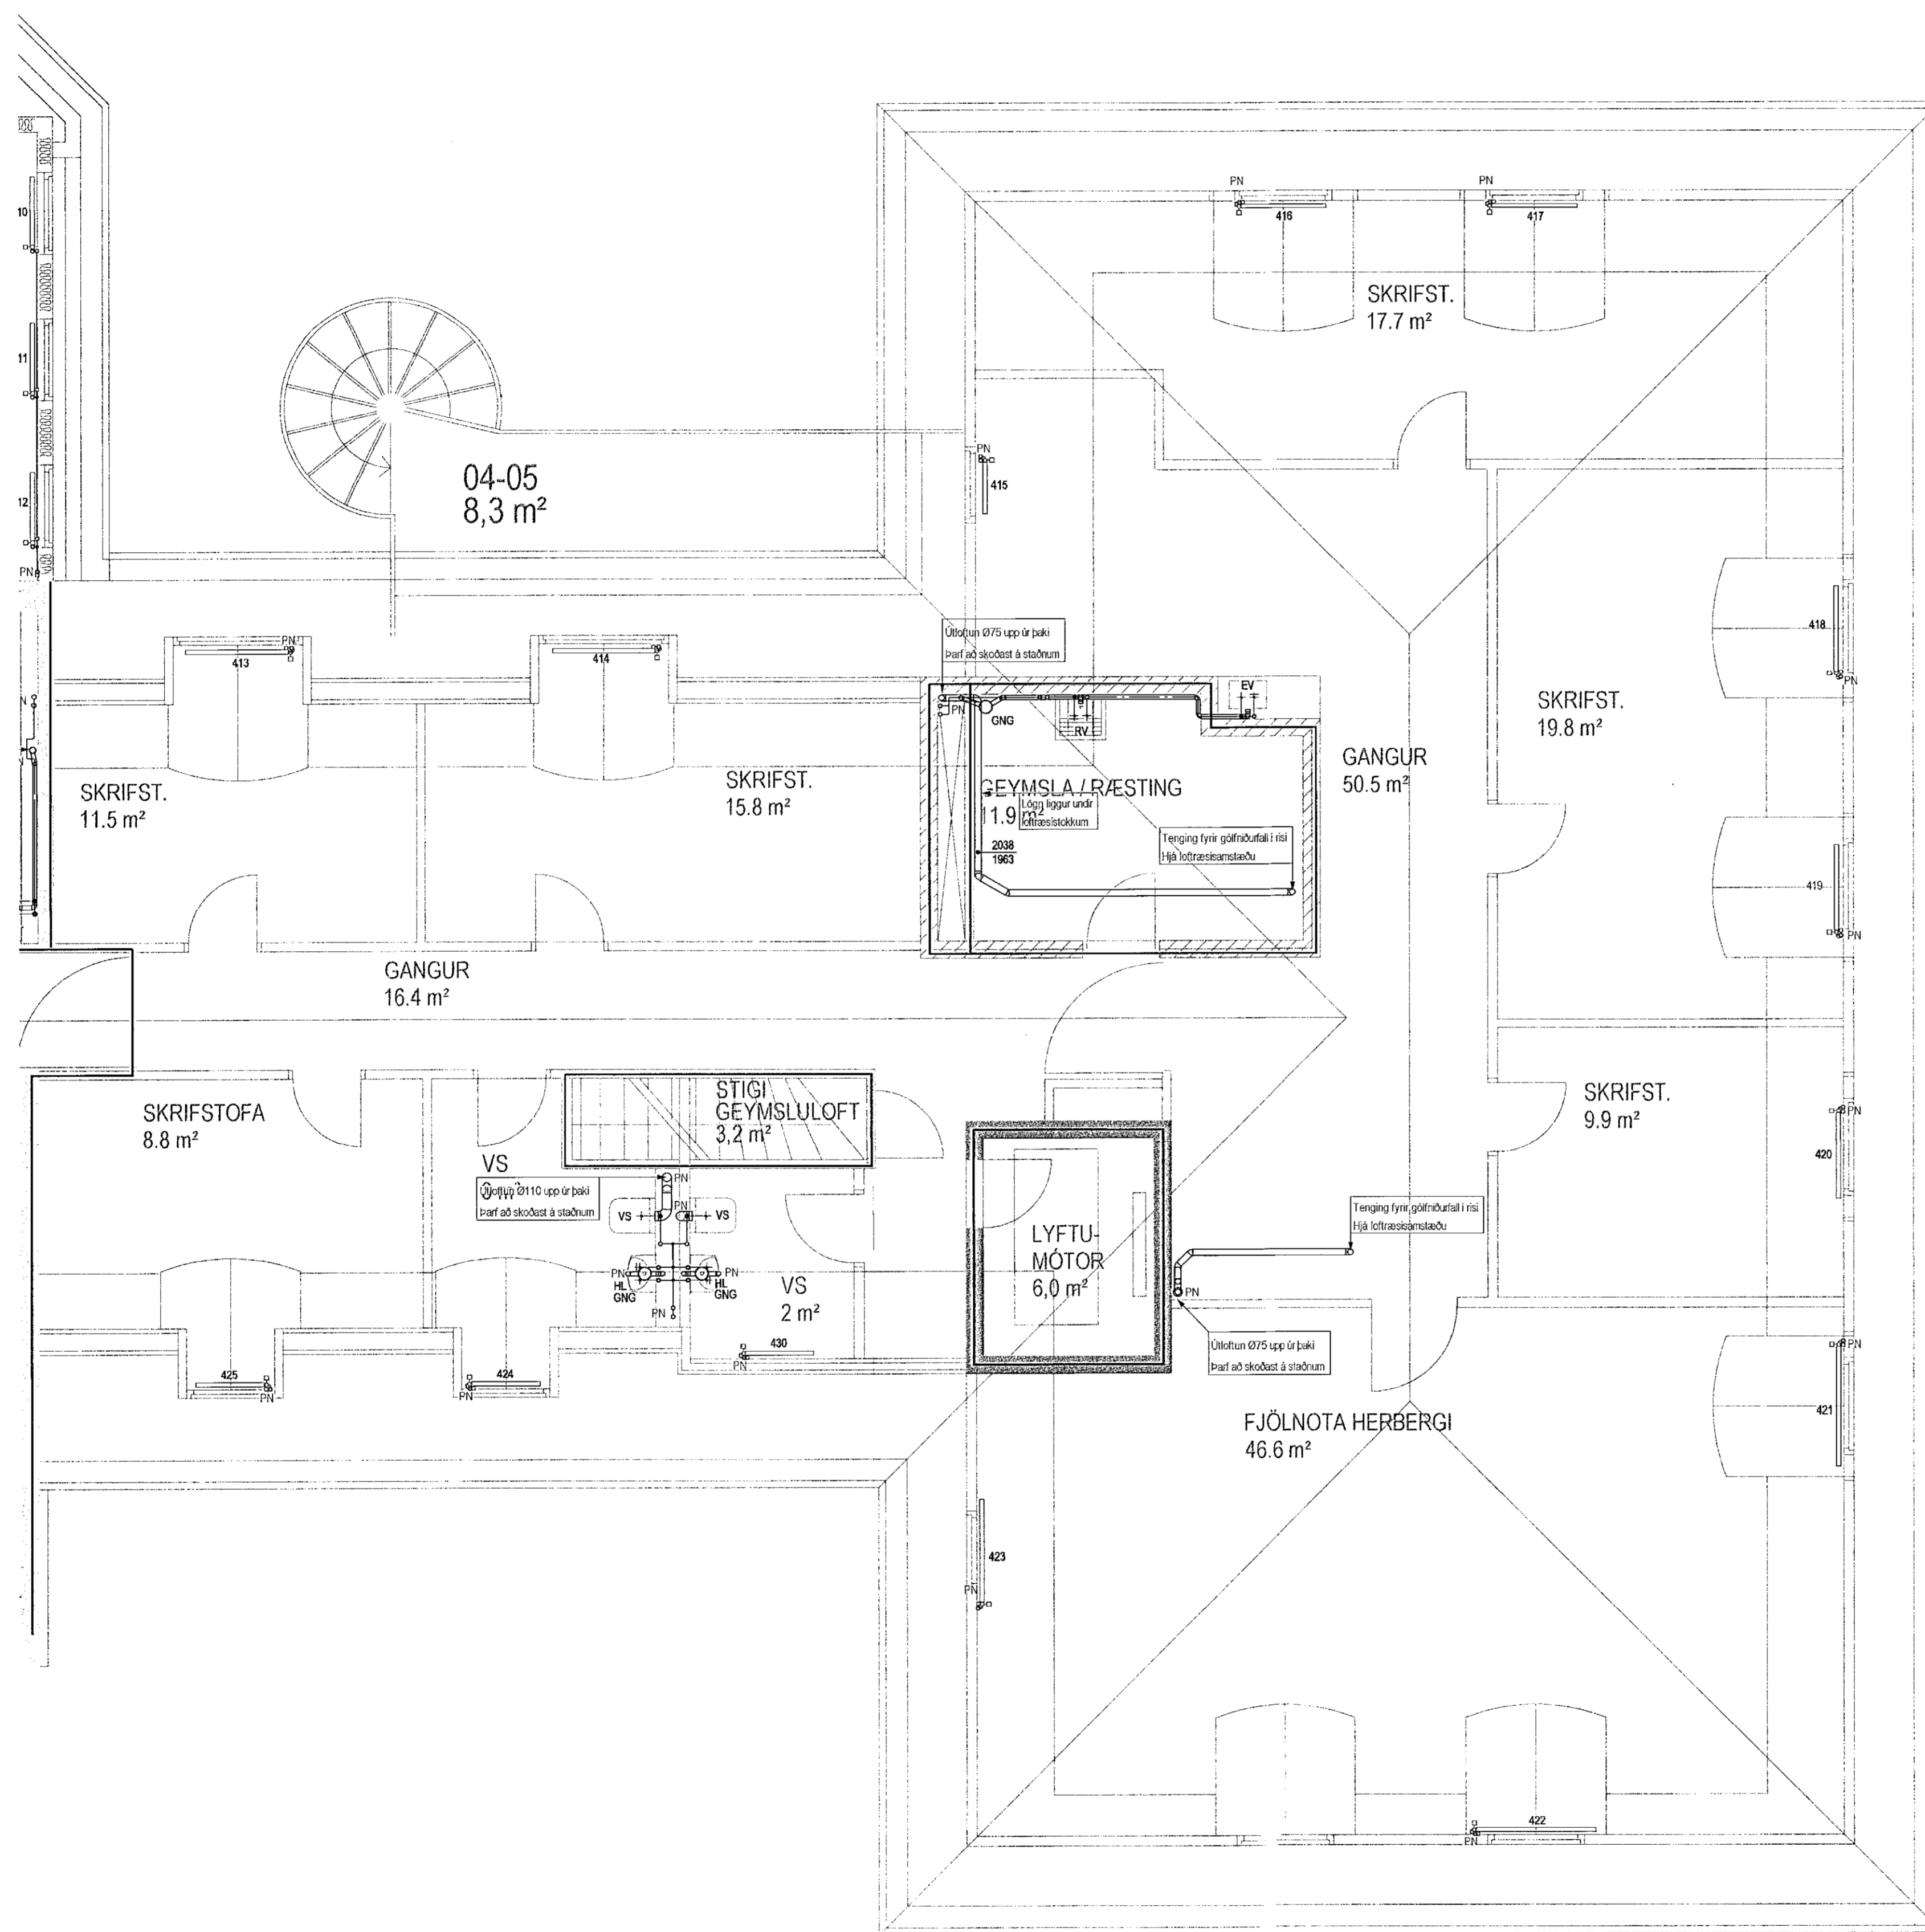

Útg. Dags. Skýring Hanna Ó. Yfirfró

VSB
VERKFRÆÐISTOFA
Bæjarhrauni 20 / 220 Hafnarfjörður
Kennitala 710796-2899
Sími 595 9800
vsb@vsb.is / www.vsb.is

Dagsetning aðalskipdráttar

Áritun hönnuðarjóna *Calli Korb*

Áritun séðhórnauðar
Þorgeir J. Kjartansson
Kt: 100271 5369 • thorgeir@vsb.is *Þorgeir J. Kjartansson*

Verkefni
SUDURGATA 41
220 HAFNARFJÖRÐUR

Verkefni
Lagnir
Hreinlætis- og hitalagnir 4. hæð
Grunnmynd 2

Hannað	Teiknað	Yfirfarið	Kvarði	Síða
JGR	JGR	BJK	1:50 / A1	-
Dags.	Verkefni	Teikning	Útgáfa	-
19.04.2021	18172	P2 042	-	-