


SKÝRINGAR

Almennar skýringar sjá teikningu P0 000 og P0 001

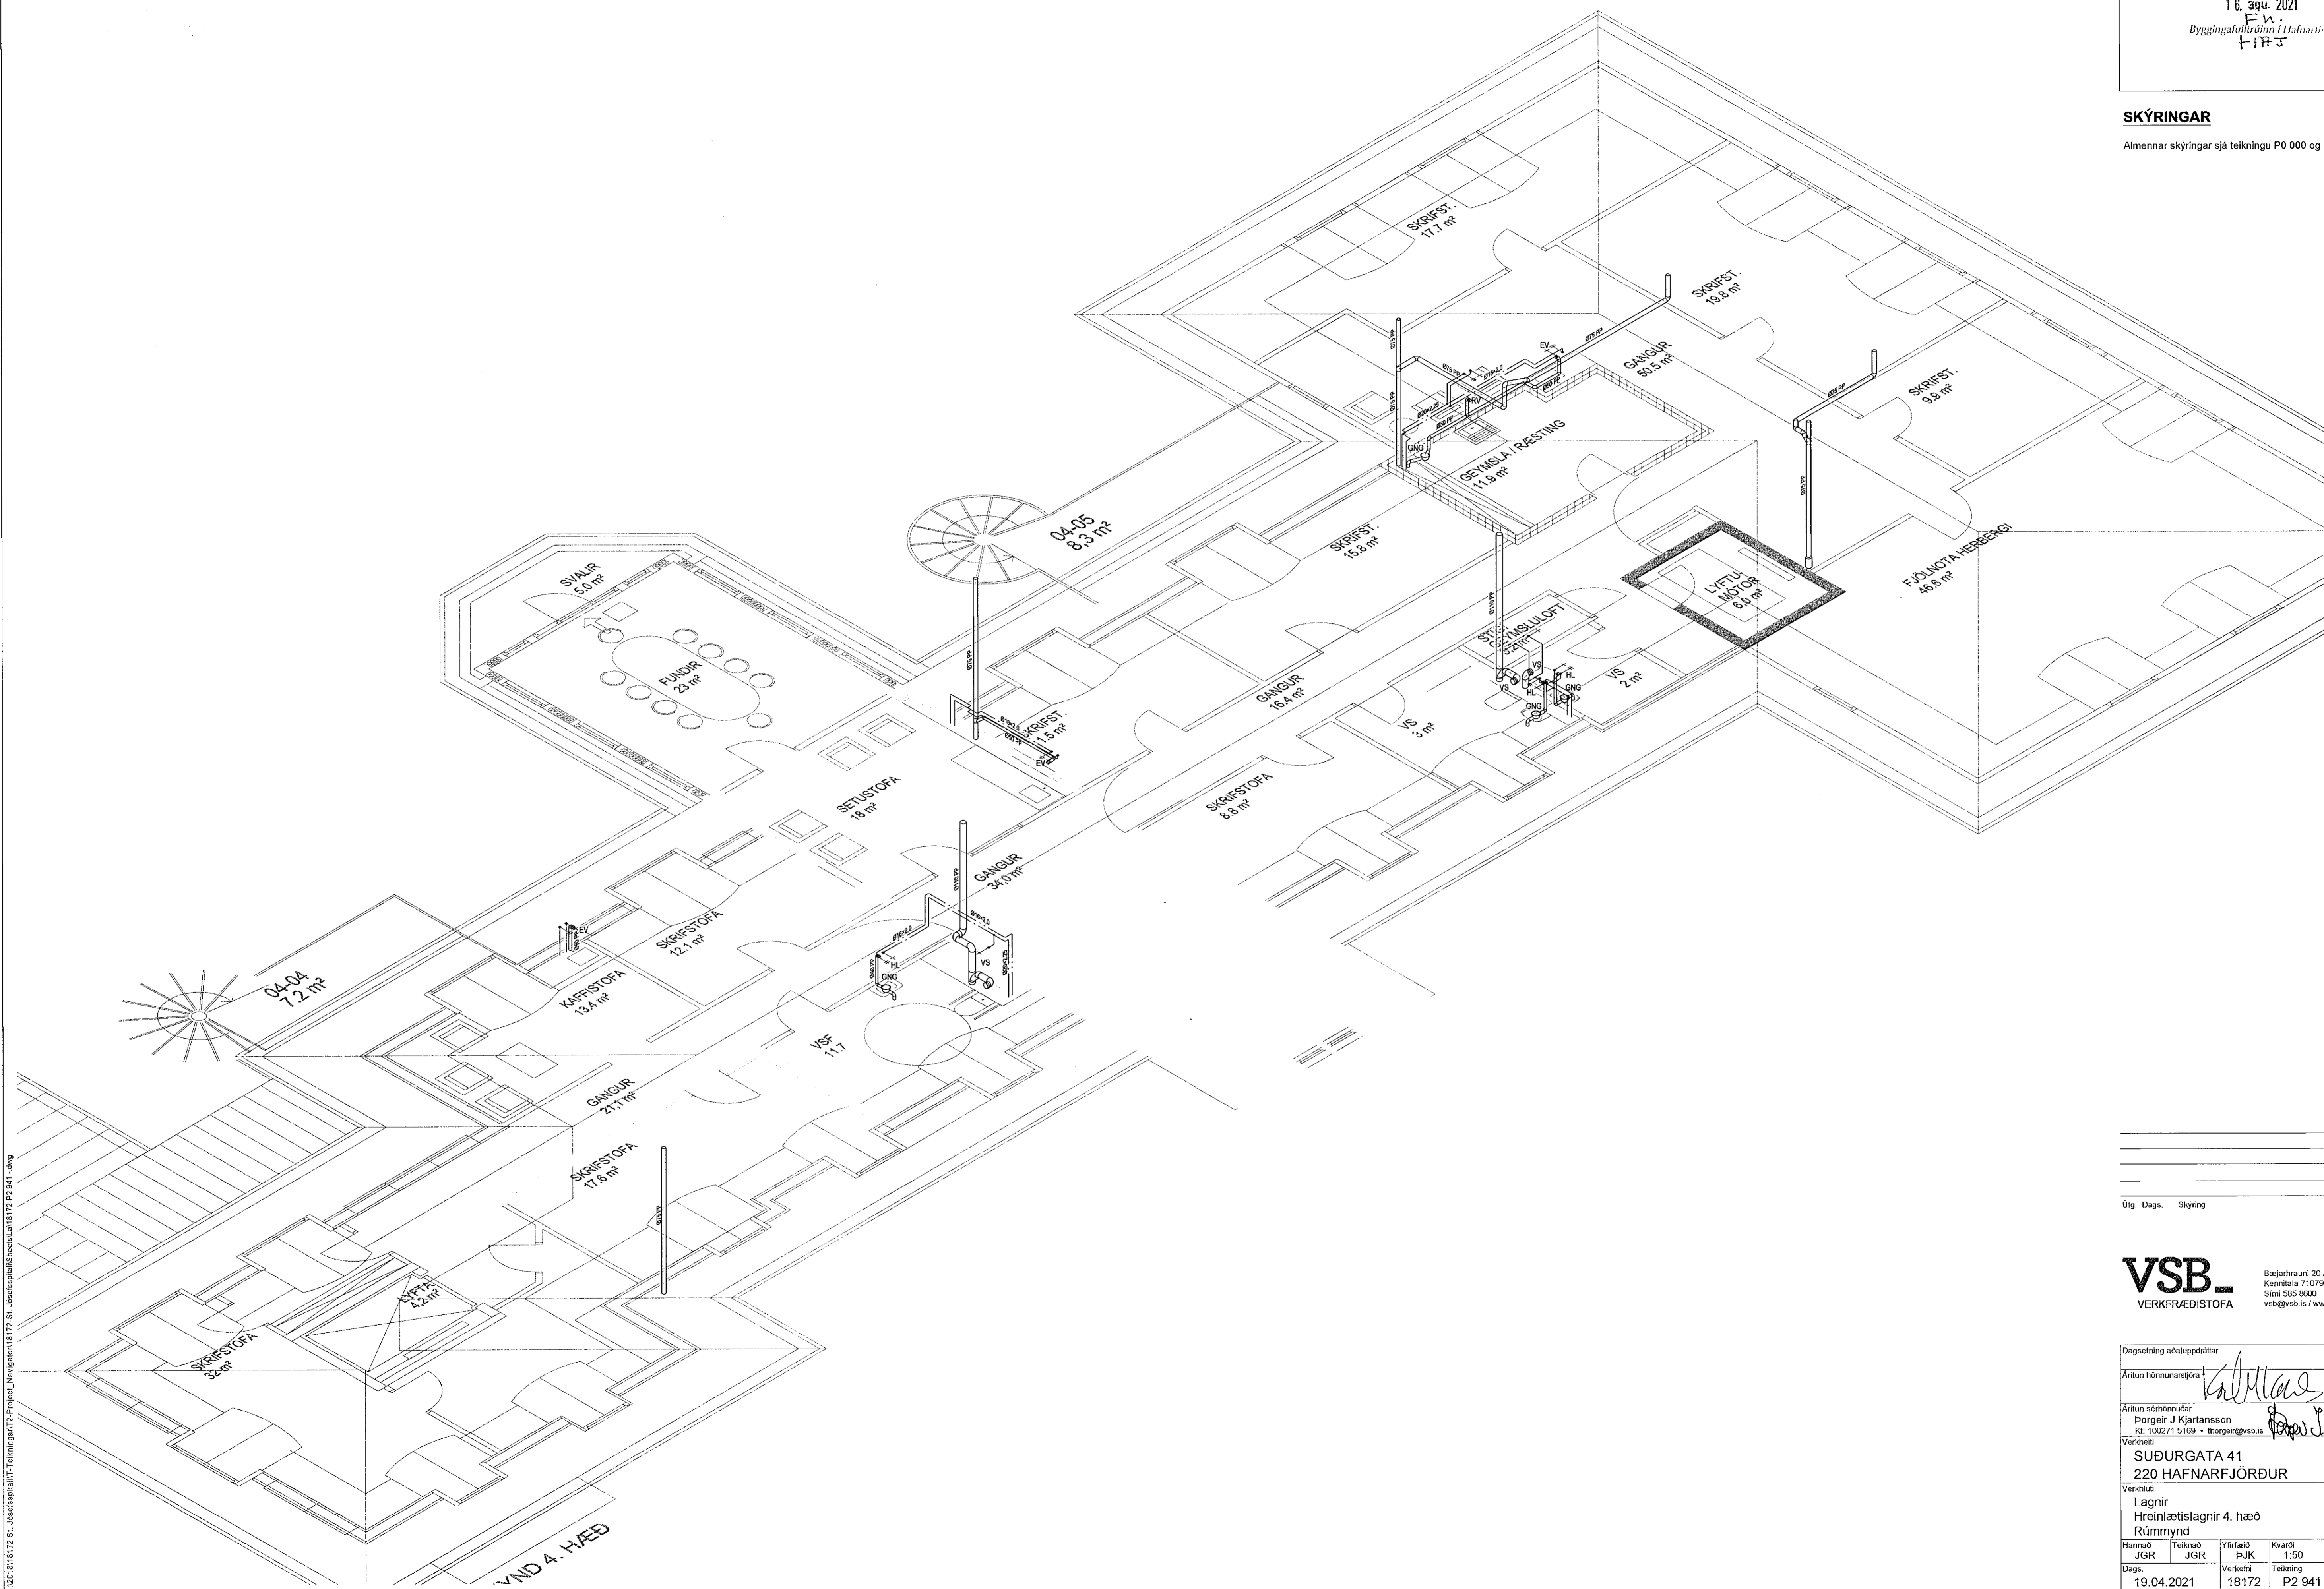

V:\2018\18172-St. Jæstespítali\T. teikning\T2-Project_Neygar\18172-St. Jæstespítali\Sheet\18172_P2_841.dwg

Útg. Dags. Skýring Hannad/Yfirfarad

VSB.
VERKFRÆÐISTOFA
Bjarjarhauki 20 / 220 Hafnarfjörður
Kennitala 710796-2899
Sími 585 6900
vsb@vsb.is / www.vsb.is

Dagsetning aðalþpdráttar

Áritun hönnunarsjóns *Katla*

Áritun séðhönnuðs Þorgeir J. Kjartansson
Kt: 100271-5169 • thorgeir@vsb.is *Þorgeir*

Verkefni
SUBURGATA 41
220 HAFNARFJÖRÐUR

Verkið
Lagnir
Hreinlætislaginir 4. hæð
Rúmmynd

Hannad	Teiknað	Yfirfarad	Kvarði	Síða
JGR	JGR	PJK	1:50	/ A1
Dags.	Verkefni	Teikning		Útgáfa
19.04.2021	18172	P2 941		-