


SKÝRINGAR

Almennar skýringar sjá teikningu PO 000 og PO 001

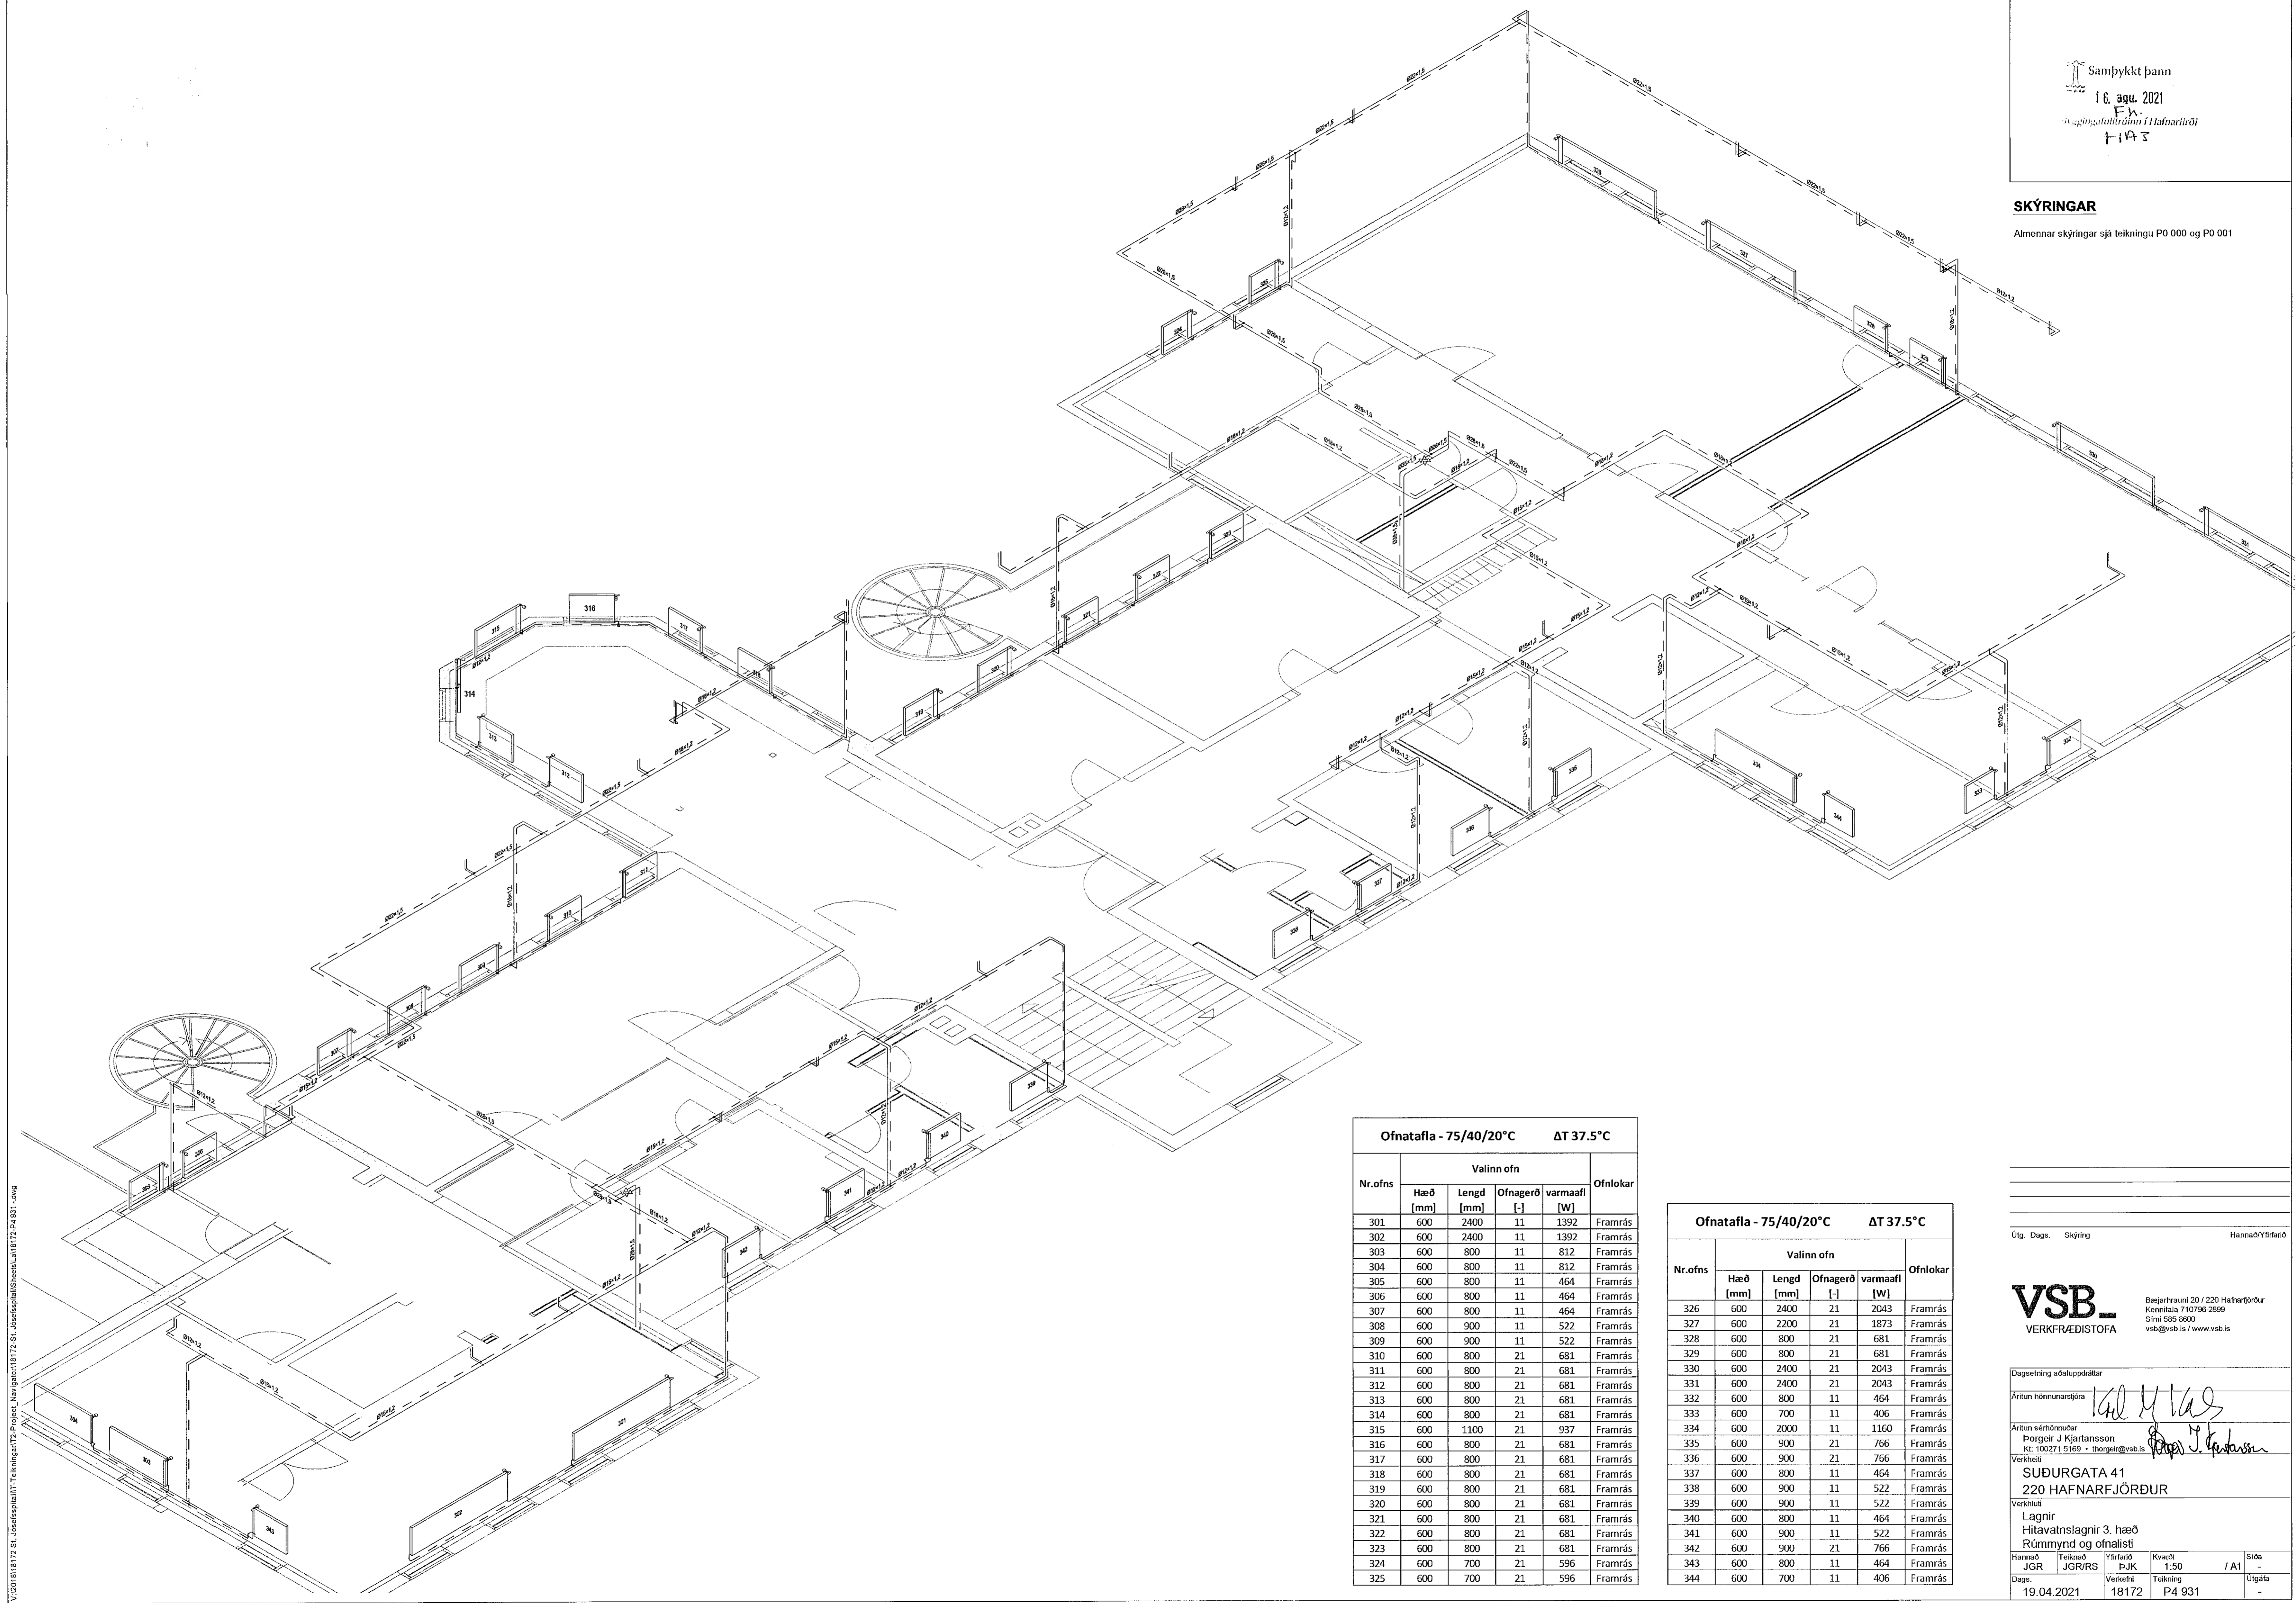

Ofnatafla - 75/40/20°C ΔT 37.5°C

Nr.ofns	Valinn ofn				Ofnlokar
	Hæð [mm]	Lengd [mm]	Ofnagerð [-]	varmaafi [W]	
301	600	2400	11	1392	Framrás
302	600	2400	11	1392	Framrás
303	600	800	11	812	Framrás
304	600	800	11	812	Framrás
305	600	800	11	464	Framrás
306	600	800	11	464	Framrás
307	600	800	11	464	Framrás
308	600	900	11	522	Framrás
309	600	900	11	522	Framrás
310	600	800	21	681	Framrás
311	600	800	21	681	Framrás
312	600	800	21	681	Framrás
313	600	800	21	681	Framrás
314	600	800	21	681	Framrás
315	600	1100	21	937	Framrás
316	600	800	21	681	Framrás
317	600	800	21	681	Framrás
318	600	800	21	681	Framrás
319	600	800	21	681	Framrás
320	600	800	21	681	Framrás
321	600	800	21	681	Framrás
322	600	800	21	681	Framrás
323	600	800	21	681	Framrás
324	600	700	21	596	Framrás
325	600	700	21	596	Framrás

Ofnatafla - 75/40/20°C ΔT 37.5°C

Nr.ofns	Valinn ofn				Ofnlokar
	Hæð [mm]	Lengd [mm]	Ofnagerð [-]	varmaafi [W]	
326	600	2400	21	2043	Framrás
327	600	2200	21	1873	Framrás
328	600	800	21	681	Framrás
329	600	800	21	681	Framrás
330	600	2400	21	2043	Framrás
331	600	2400	21	2043	Framrás
332	600	800	11	464	Framrás
333	600	700	11	406	Framrás
334	600	2000	11	1160	Framrás
335	600	900	21	766	Framrás
336	600	900	21	766	Framrás
337	600	800	11	464	Framrás
338	600	900	11	522	Framrás
339	600	900	11	522	Framrás
340	600	800	11	464	Framrás
341	600	900	11	522	Framrás
342	600	900	21	766	Framrás
343	600	800	11	464	Framrás
344	600	700	11	406	Framrás

Útg. Dags. Skýring Hanna Ö. Yfirfarð

VSB
VERKFRÆÐISTOFA

Bæjarbraun 20 / 220 Hafnarfjörður
Kennitala 7107962899
Sími 505 8800
vsb@vsb.is / www.vsb.is

Dagsetning aðaluppdráttar

Aritun hönnunarskjórs
Þingelir J. Kjartansson
Kt: 1002715109 - thingelir@vsb.is

Verkefni
SUBURGATA 41
220 HAFNARFJÖRDUR

Verkskipti
Lagnir
Hitavatnslagnir 3. hæð
Rúmmynd og ofnalisti

Hanna Ö. Yfirfarð
Dags. 19.04.2021

Teiknari
JGR/JGR/RS

Yfirtalari
BJK

Kvarði
1:50

Síða
/ A1

Útgáfa
P4 931

V:\2018\18172_Sl_asefssplatt\172_Tekningu\172_Po\172_Po_000.dwg