



SKÝRINGAR

Almennar skýringar sjá teikningu P0 000 og P0 001

Brunaskil

Skýringar á línur sem afmarka brunaskil.
Ef misræmi er á milli arkitekts og verkfræðiteikninga VSB ráða teikningararkitekts.

— = Brunaskil

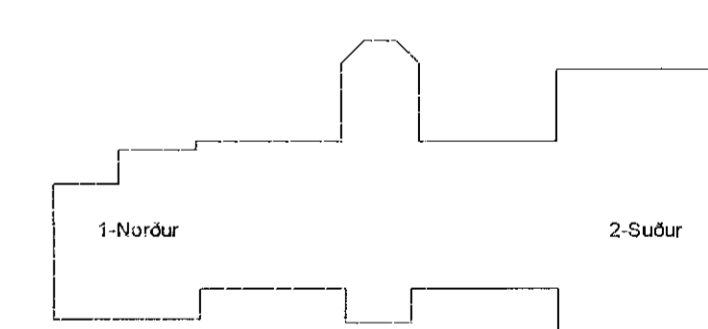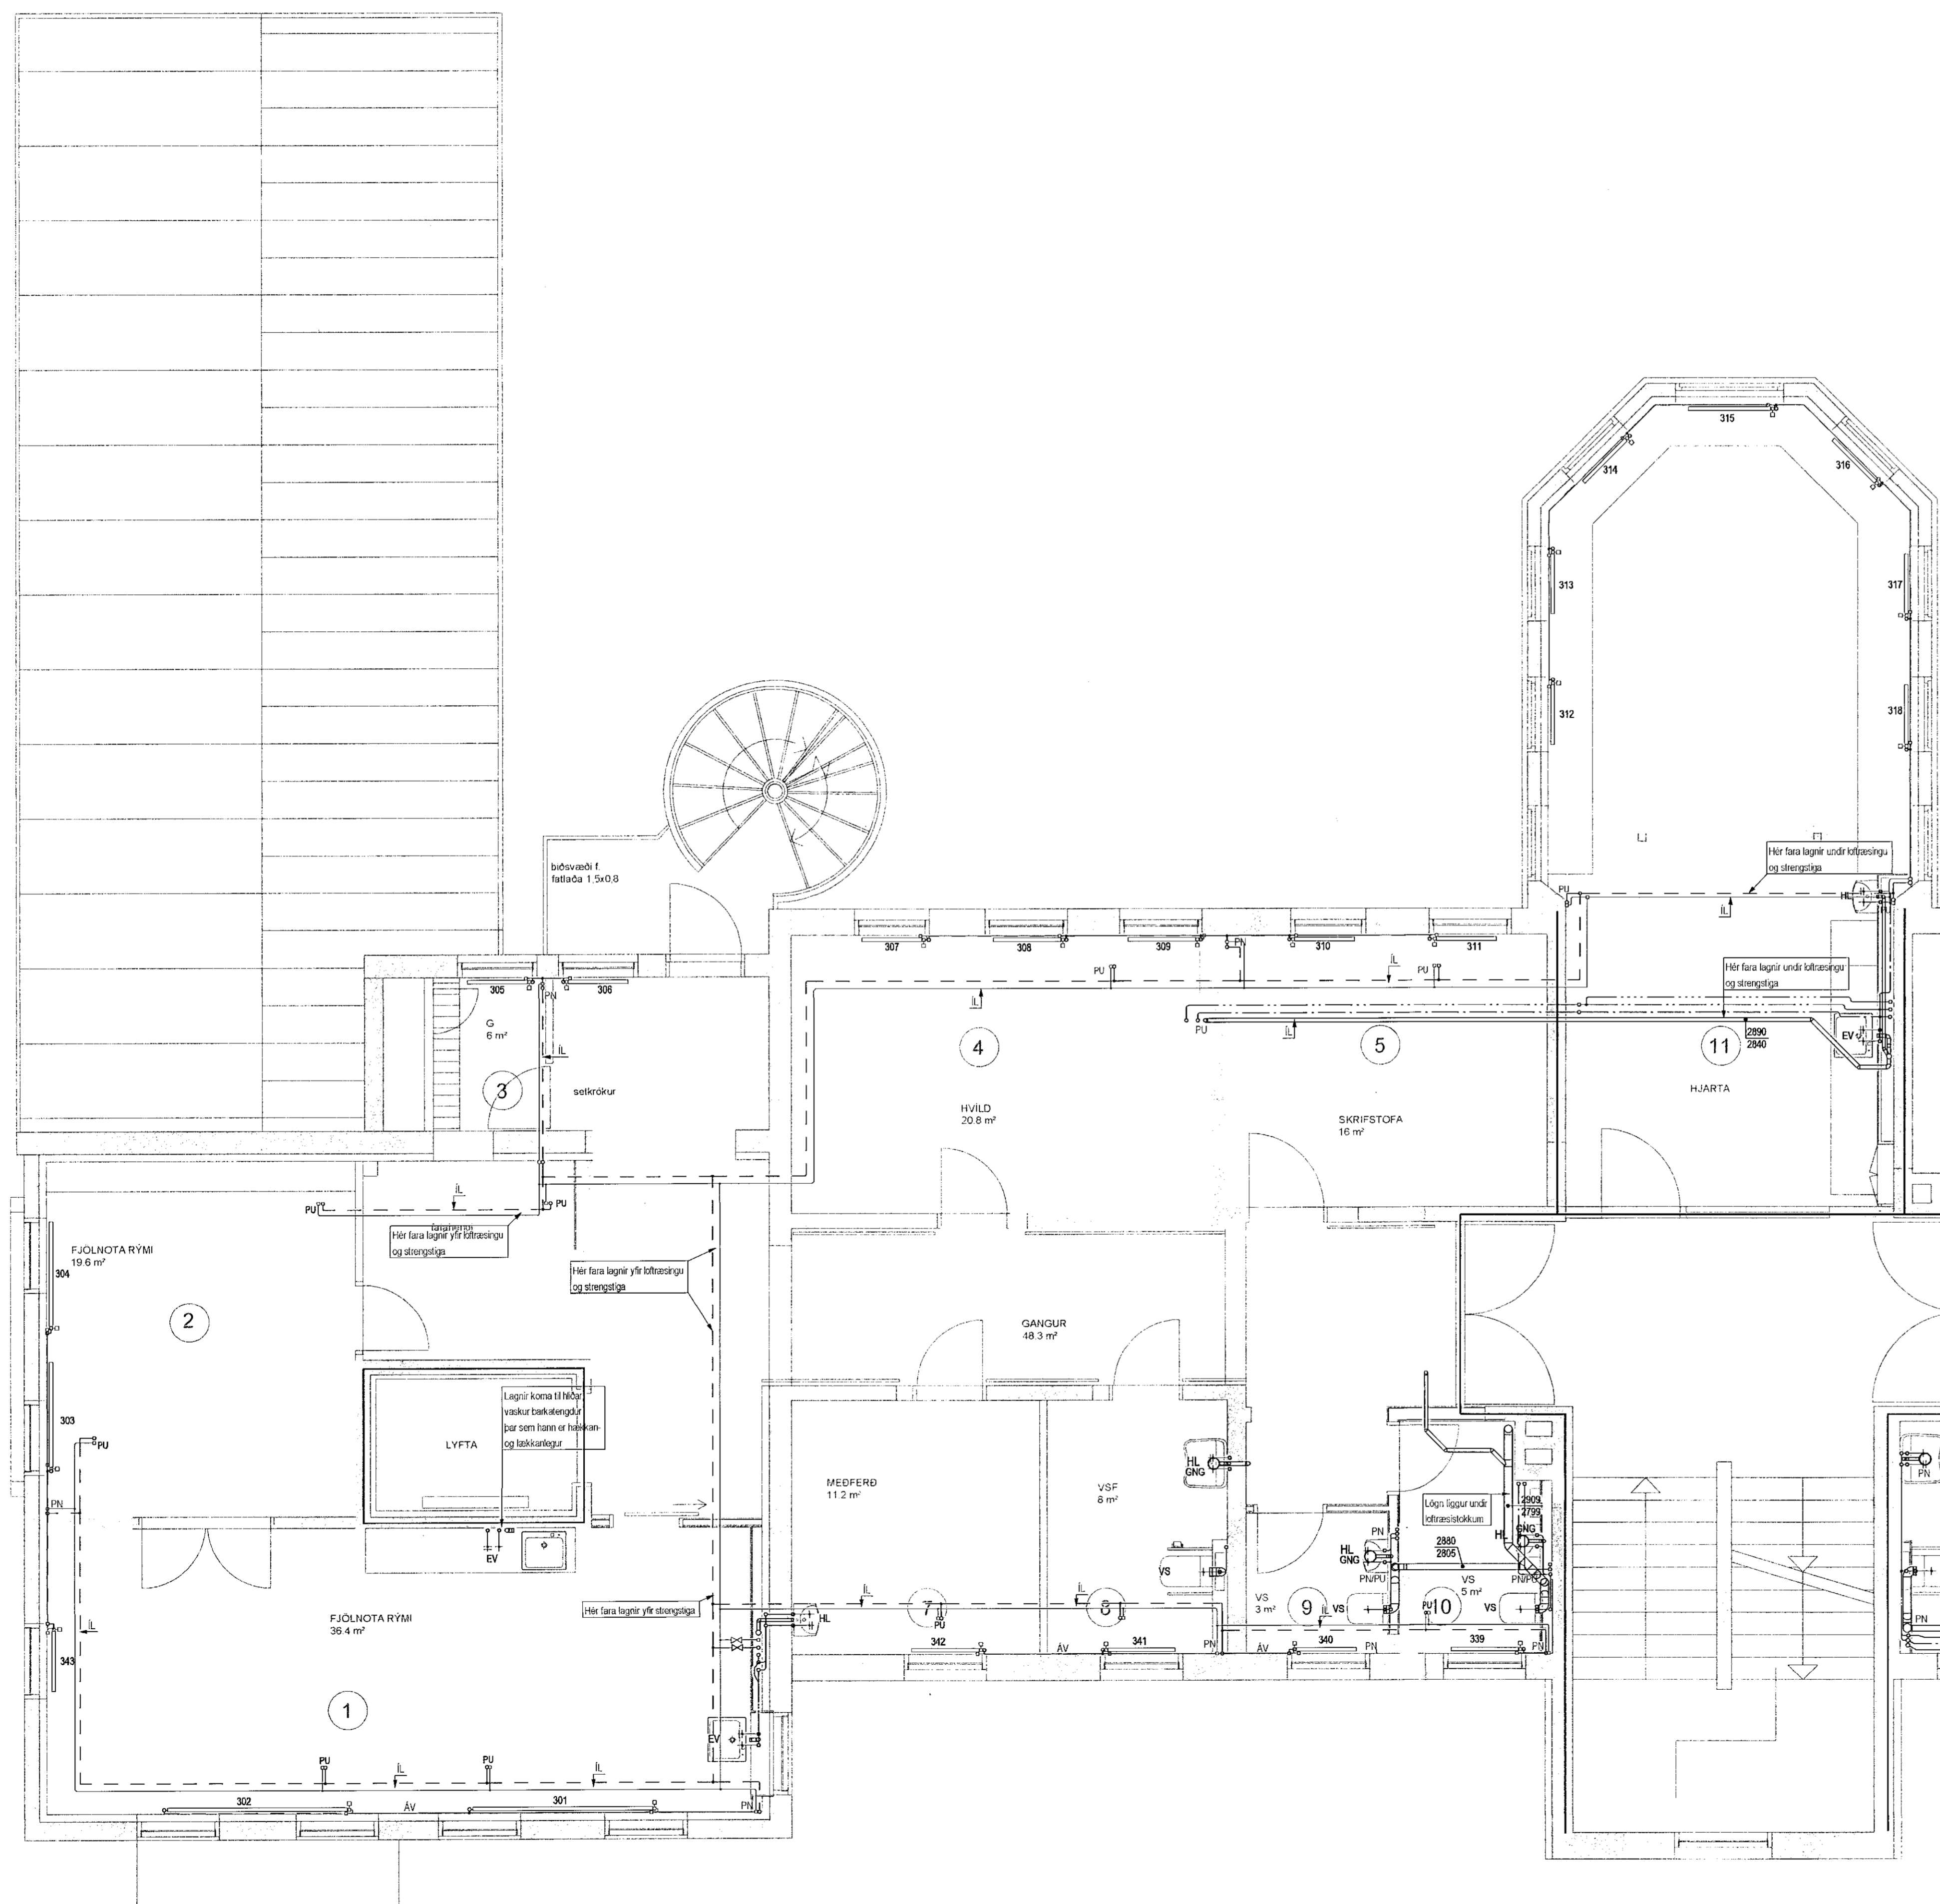

Útg. Dags. Skýring Hannsó/Yfirfarið

VSB. VERKFRÆÐISTOFA
Bejarbrauni 20 / 220 Hafnarfjörður
Kennitala 710796-2899
Sími 585 6000
vsa@vsa.is / www.vsa.is

Dagsetning aðaluppdráttar

Áritun hönnuðarþóra *Thorgerð J. Kjartansson*

Áritun sérhönnuðar
Thorgerð J. Kjartansson
Kl. 1002715169 • thorger@vsa.is

Verkefni
SUBURGATA 41
220 HAFNARFJÖRÐUR

Verkefni
Lagnir
Hreinlætis- og hitalagnir 3. hæð
Grunnmynd 1

Hannað	Teiknað	Yfirfarið	Kvarði	Síða
JGR	GAGJGR	PJK	1:50	/ A1
Dags.	Verkefni	Teikning	Útgáfa	
19.04.2021	18172	P2 031	-	

V:\2018\18172_Sl_ásetning\18172-P0\031_Navigatinn\18172-P2\031.dwg