

**SKÝRINGAR**



Almennar skýringar sjá teikningu L0 000 og L0 001

Þar sem brunalokur (BRS) geta ekki verið alveg við brunaskil skal einangra á milli brunaloka og brunaskila.

**Brunaskil**

Skýringar á línun sem afmarka brunaskil.  
Ef missi er á milli arkitekts og verkfræðteikninga VSB ráða teikningar arkitekts.

— = Brunaskil

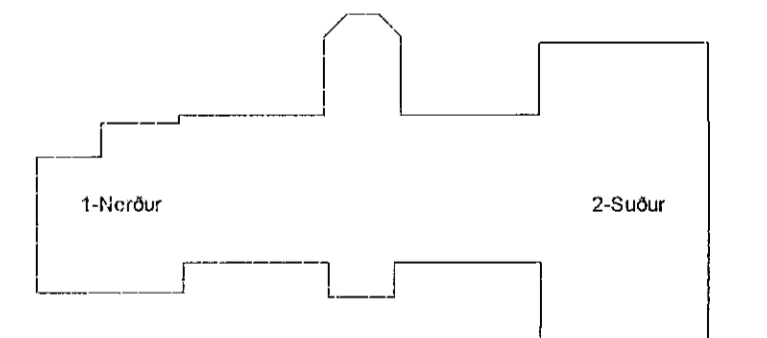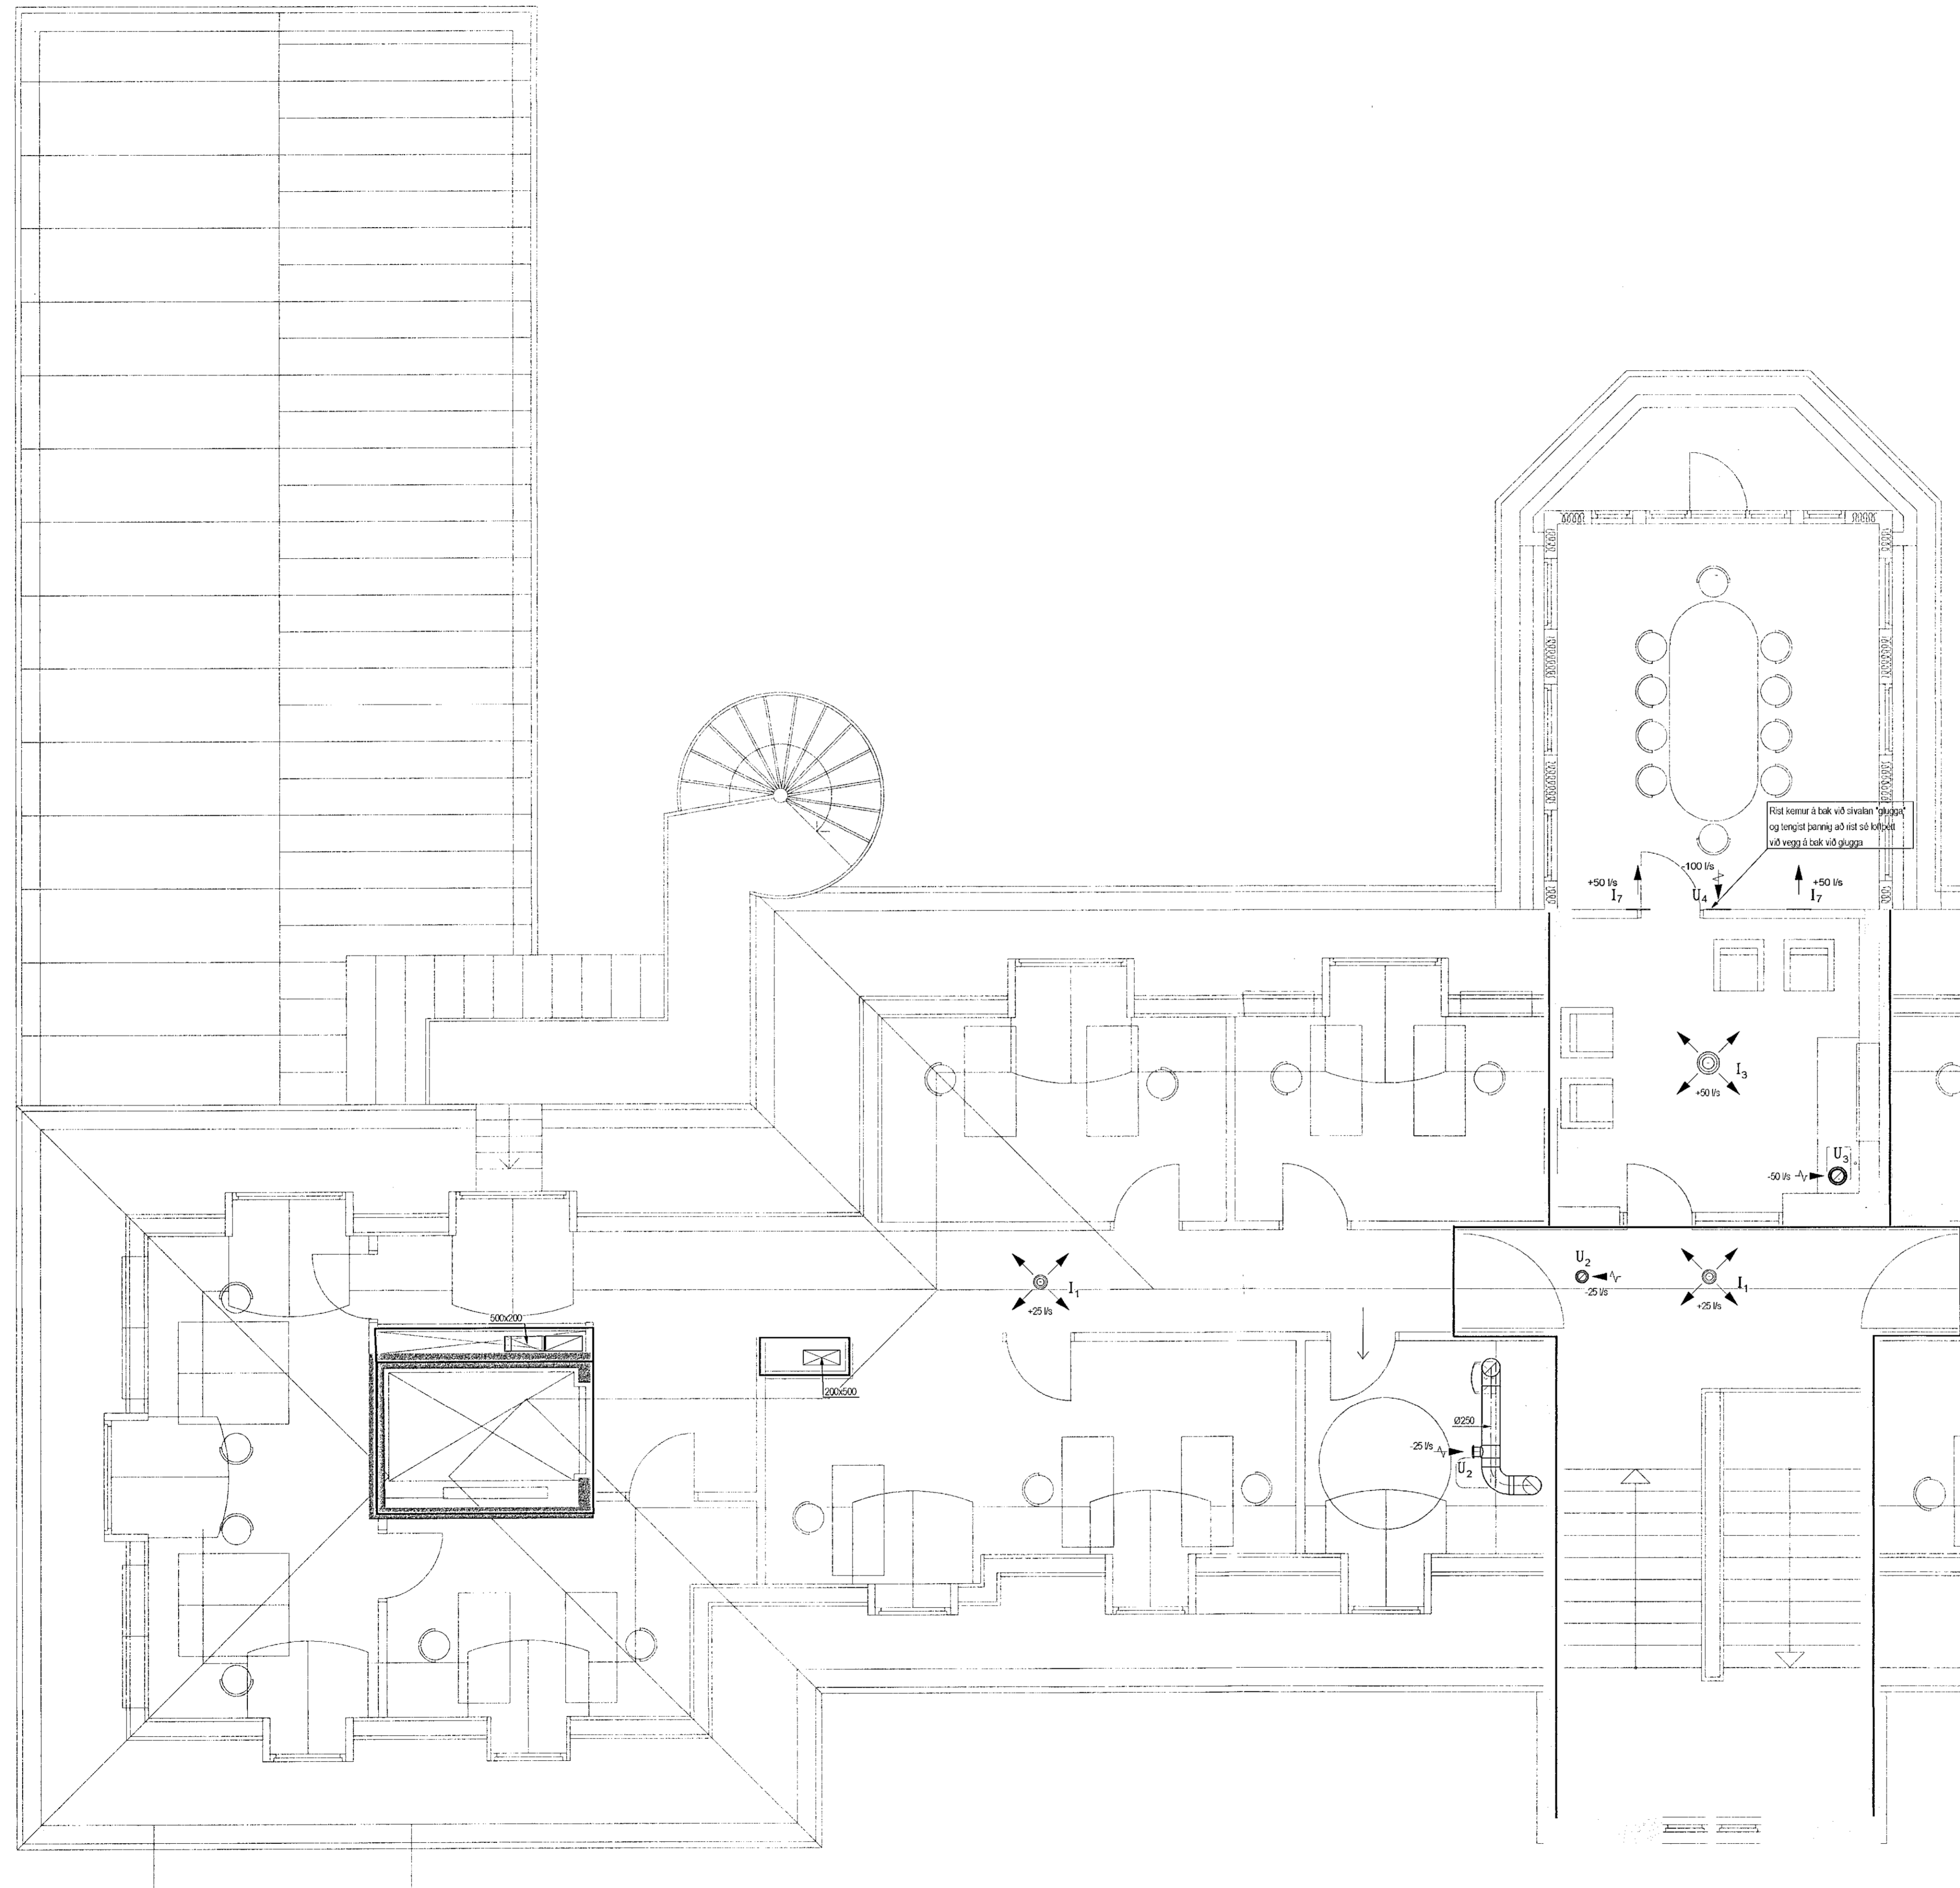

Útg. Dags. Skýring Hannadýrfríðar

**VSB**  
VERKFRÆÐISTOFA  
Bæjarhéraði 20 / 220 Hafnarjörður  
Kennitala 710796-2869  
Sími 585 8600  
vsb@vsb.is / www.vsb.is

Dagteikning aðaluppdráttar

Áritun hönnuðs	<i>Hannadýrfríðar</i>			
Áritun sérhönnuðs	<i>Þorgeir J. Kjartansson</i>			
Verkheldi	<i>Þorgeir J. Kjartansson</i>			
Verkheldi	SUBURGATA 41 220 HAFNARJÖRÐUR			
Verkheldi	Loftræsing 4. hæð Grunnmynd 1			
Hannað	Teiknað	Yfirfarið	Kvæði	Síða
BS	BS	PJK	1:50	/ A1
Dags.	Verkefni	Teikning	Útgáfa	
16.07.2021	18172	L1 041		